
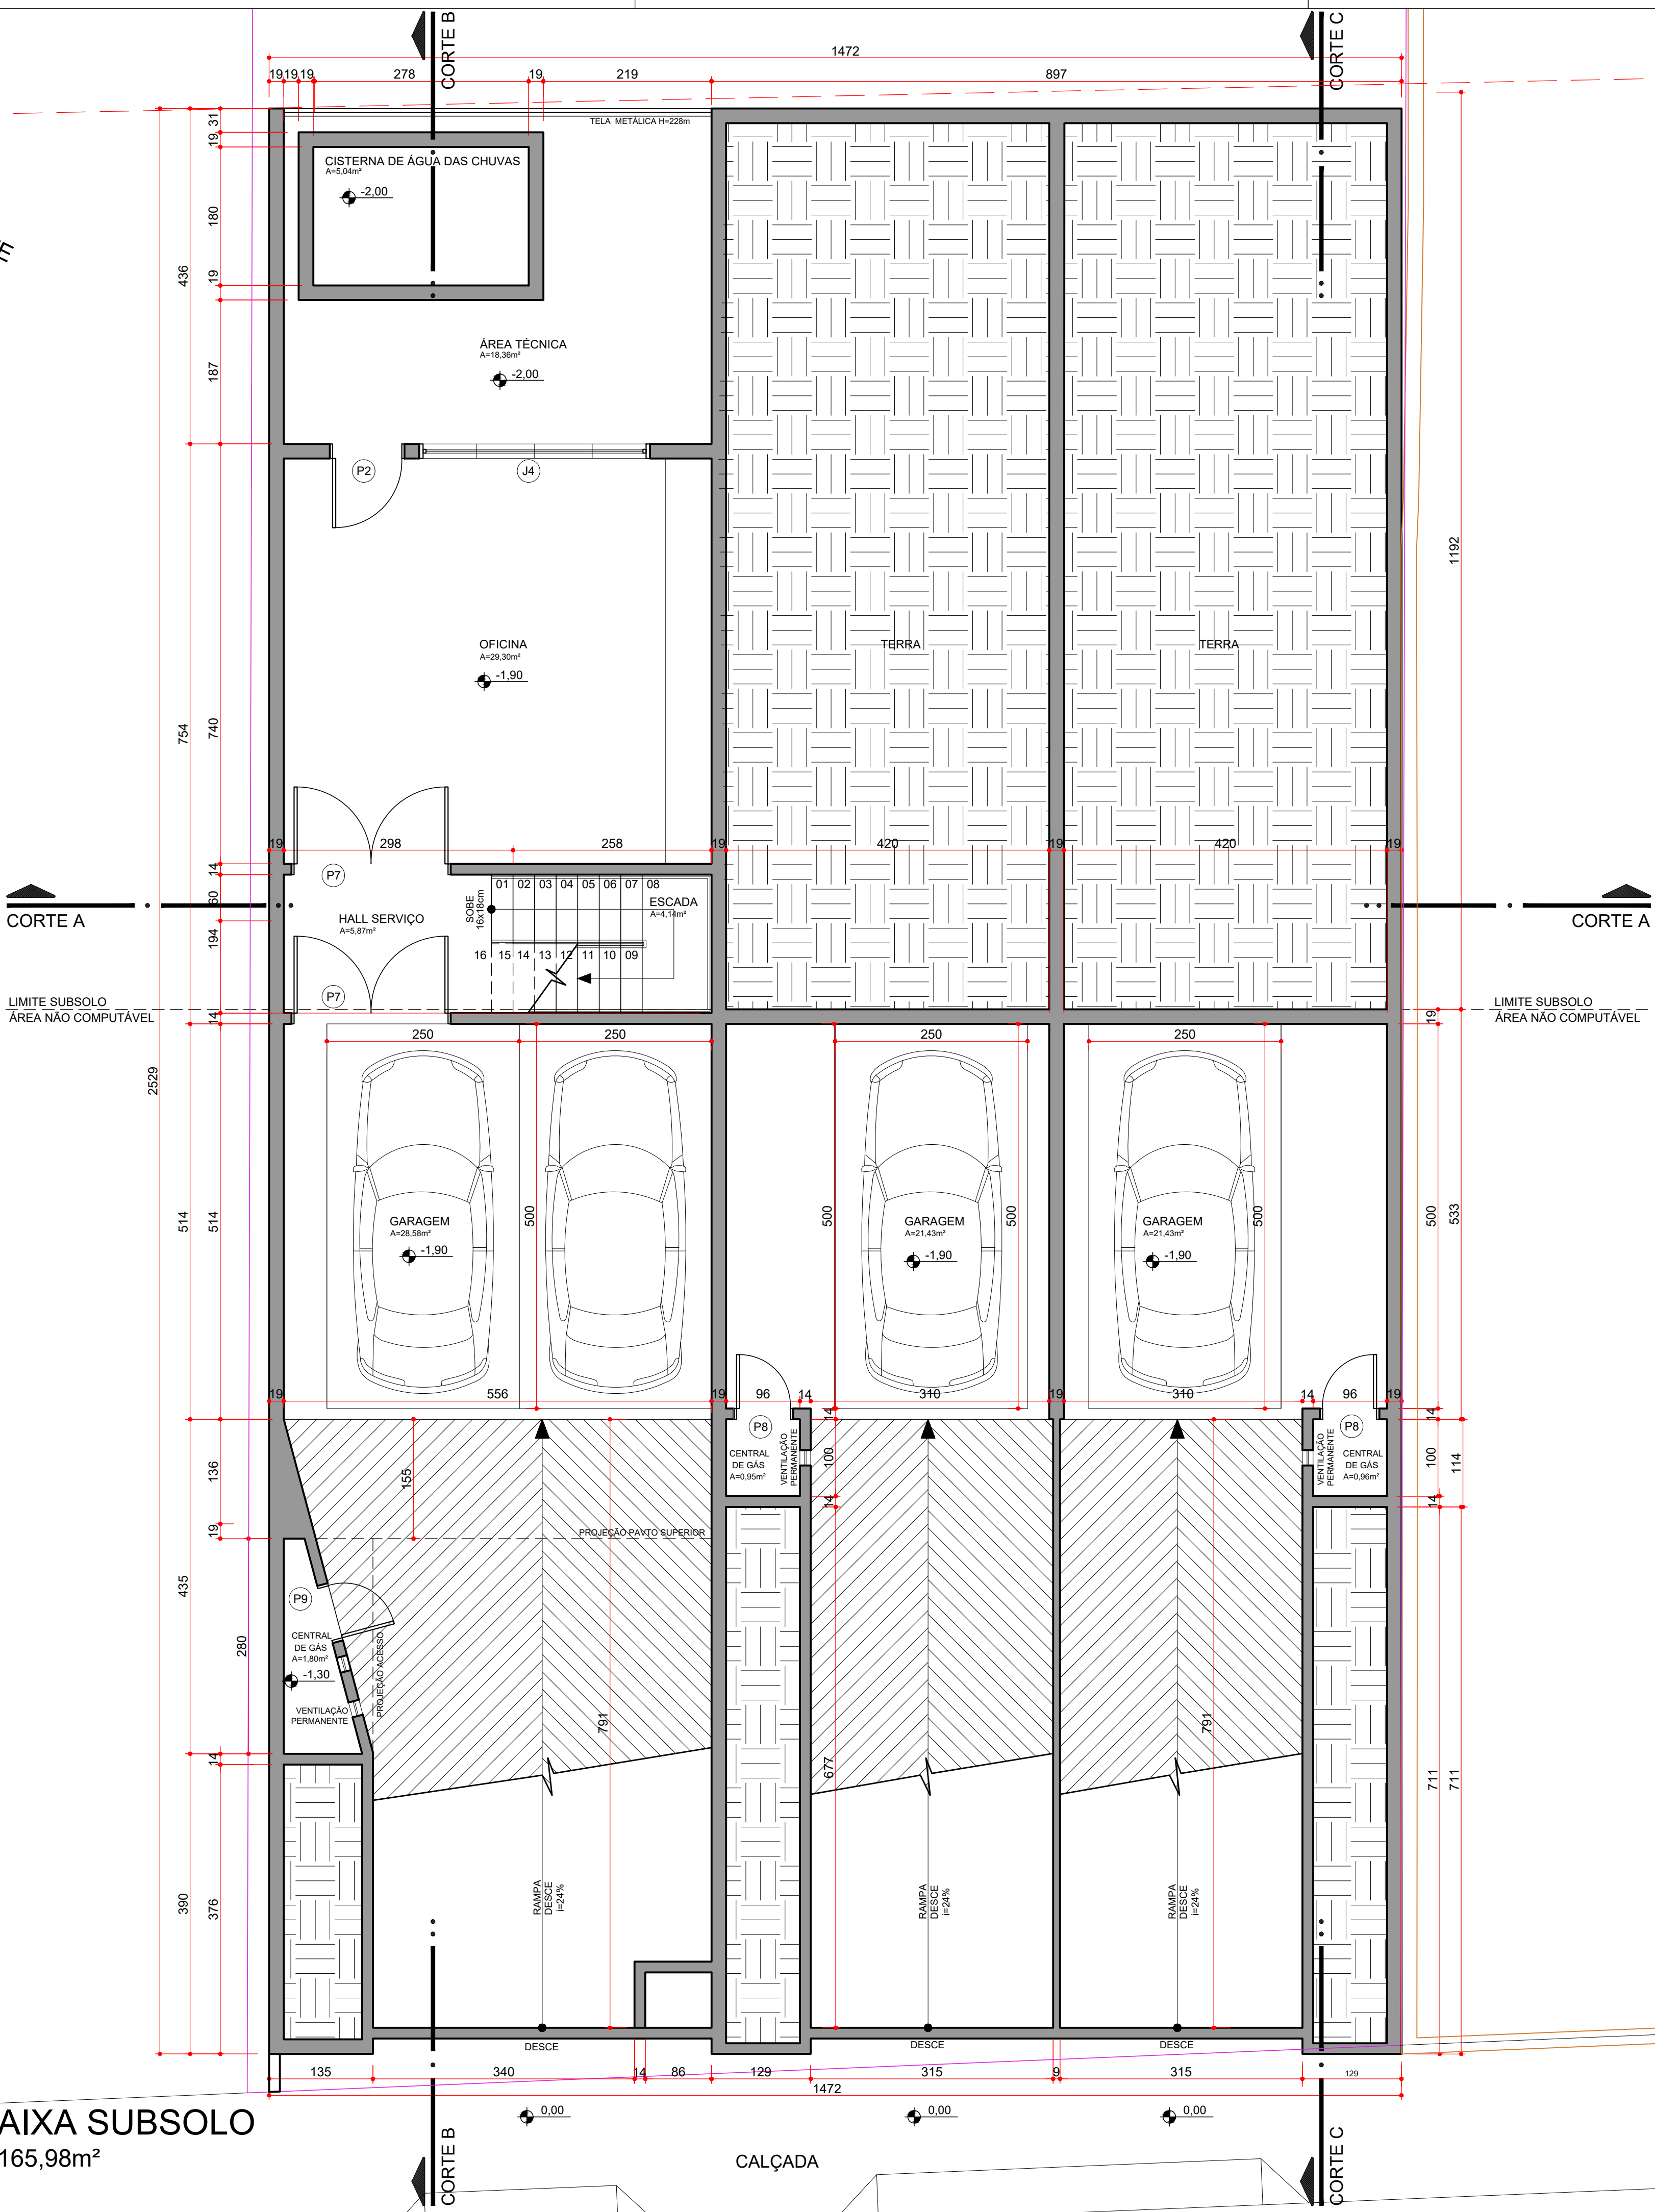


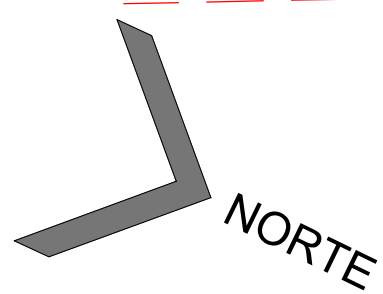

PLANTA BAIXA SUBSOLO
ÁREA TOTAL: 165,98m²
ESCALA: 1/50

RELAÇÃO DE ESQUADRIAS - SUBSOLO						
CÓD.	DESCRIÇÃO	ABERTURAS		QUANT.	PEITORIL	REVESTIMENTOS
		VÃO ALV.	VÃO LUZ			
P2	PORTA DE ABRIR	97X214	90X210	01	-	MADEIRA
P7	PORTA DE ABRIR - 2 FOLHAS	207X238	200X234	02	-	MADEIRA
P8	PORTA DE ABRIR	77X214	70X210	02	-	VENEZIANA DE ALUMÍNIO
P9	PORTA DE ABRIR	77X164	70X160	01	-	VENEZIANA DE ALUMÍNIO
J4	JANELA DE CORRER - 4 FOLHAS	300X128	300X128	01	110	ALUMÍNIO E VIDRO
VERIFICAR MEDIDAS NA OBRA						

ELIS DUARTE DA SILVA
ARQUITETA E URBANISTA
CAU 066.707-3
(47) 9990-0096
elis@arte-arq.br

RITA MARIA SCLARO
ARQUITETA E URBANISTA
CAU 4101.535-0
(47) 9997-4715
rita@arte-arq.br

CLIENTE:
ALEXANDRE HENRIQUE SCHOLL

ENDEREÇO: R. HENRIQUE MICHELS - LOTE 17 - VELHA - BLU/SC

REFERÊNCIA:
PLANTA BAIXA SUBSOLO

PROPRIETÁRIO:

EXECUÇÃO:

PROJETO:

ESCALA:
1:50

ARQUIVO Nº:
ARQ_ALEXANDRE_V18

DATA:
05/04/2019

DESENHO:
ELIS

PROJETO:

ARQ-EX
01