


CORTE A

CORTE A

PLANTA BAIXA TÉRREO
ÁREA TOTAL: 288,66m²
ESCALA: 1/50

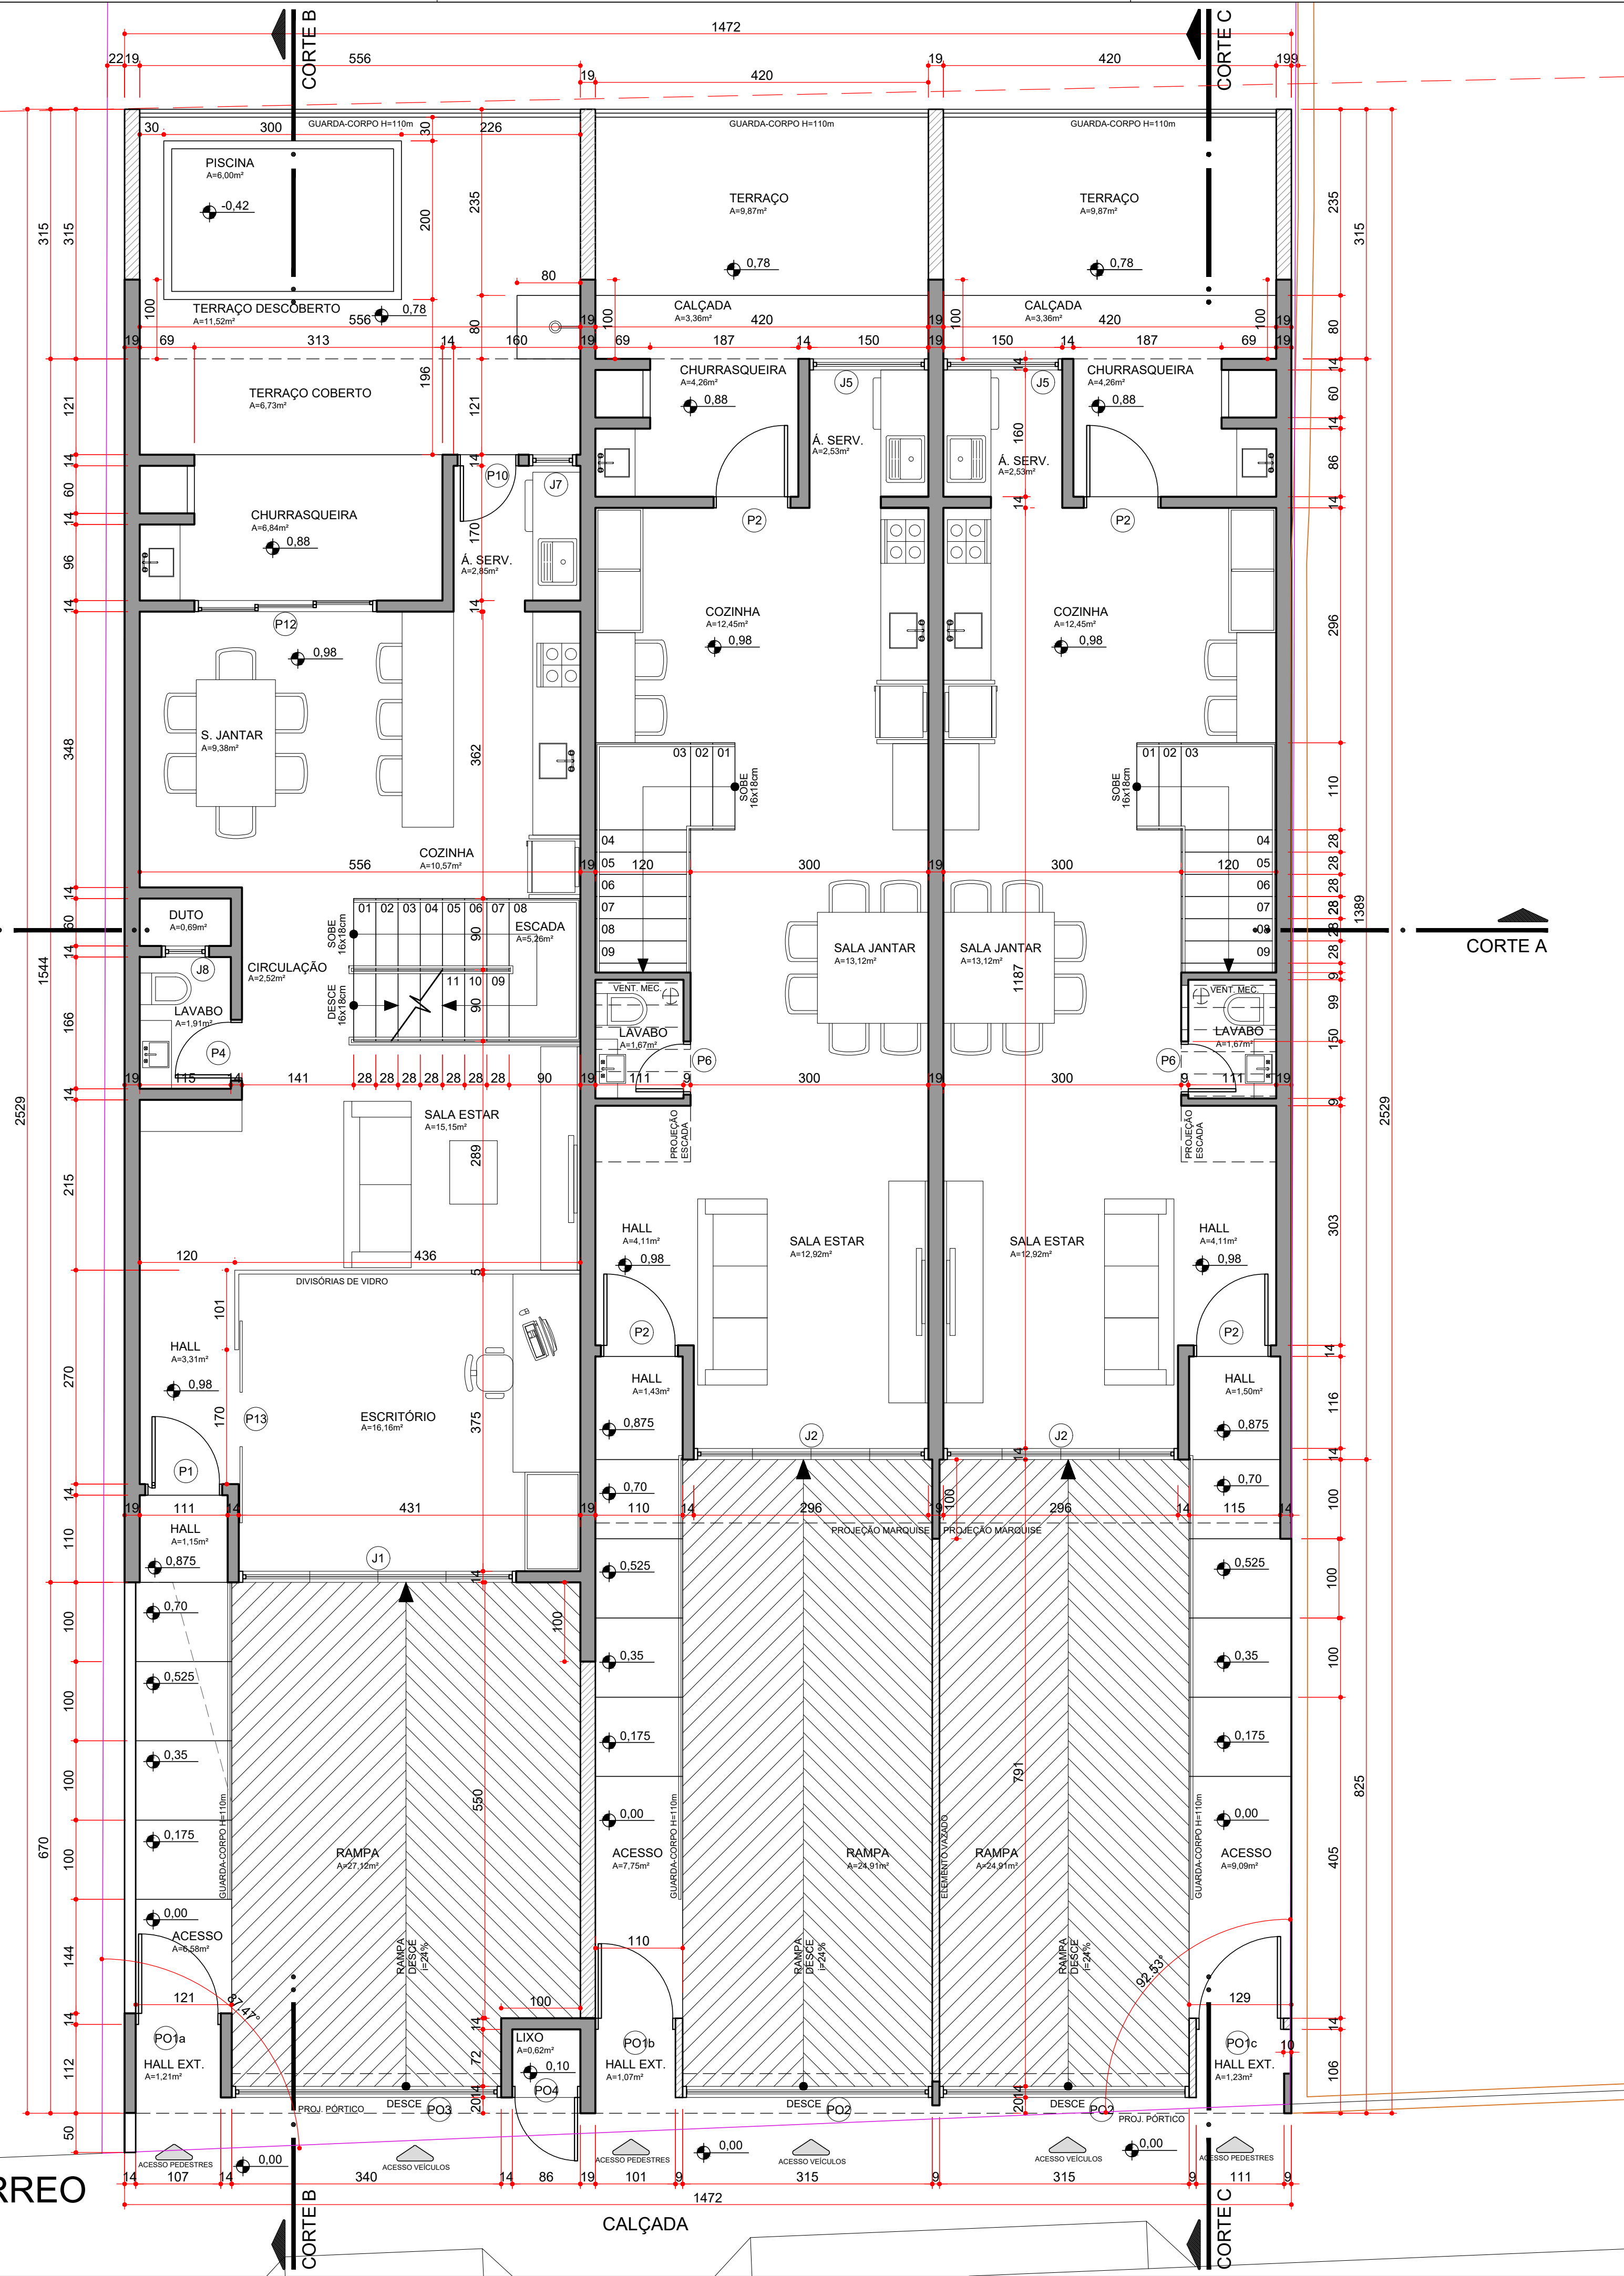

RELAÇÃO DE ESQUADRIAS - TÉRREO

CÓD.	DESCRIÇÃO	ABERTURAS		QUANT.	PEITORIL	REVESTIMENTOS
		VÃO ALV.	VÃO LUZ			
P1	PORTA DE ABRIR PIVOTANTE	97X238	90X234	01	-	MADEIRA
P2	PORTA DE ABRIR	97X214	90X210	04	-	MADEIRA
P4	PORTA DE ABRIR	77X214	70X210	01	-	MADEIRA
P6	PORTA DE ABRIR	67X214	60X210	02	-	MADEIRA
P6	PORTA DE ABRIR	67X214	60X210	02	-	MADEIRA
P10	PORTA DE ABRIR	77X238	70X234	01	-	ALUMÍNIO E VIDRO
P12	PORTA DE CORRER - 3 FOLHAS	230X238	223X234	01	-	ALUMÍNIO E VIDRO
P13	PORTA DE CORRER - 2 FOLHAS	170X238	170X238	01	-	VIDRO TEMPERADO
PO1a	PORTÃO DE ABRIR	107X235	107X235	01	-	ALUMÍNIO
PO1b	PORTÃO DE ABRIR	101X235	101X235	01	-	ALUMÍNIO
PO1c	PORTÃO DE ABRIR	111X235	111X235	01	-	ALUMÍNIO
PO2	PORTÃO BASCULANTE	315X235	315X235	02	-	ALUMÍNIO
PO3	PORTÃO BASCULANTE	340X235	340X235	01	-	ALUMÍNIO
PO4	PORTÃO DE ABRIR - VENEZIANA	86X225	86X225	01	-	ALUMÍNIO
J1	JANELA DE CORRER - 4 FOLHAS	350X203	350X203	01	35	ALUMÍNIO E VIDRO
J2	JANELA DE CORRER - 4 FOLHAS	296X203	296X203	02	35	ALUMÍNIO E VIDRO
J5	JANELA DE CORRER - 2 FOLHAS	150X118	150X118	02	120	ALUMÍNIO E VIDRO
J7	JANELA BASCULANTE - 1 FOLHA	60X118	60X118	01	120	ALUMÍNIO E VIDRO
J8	JANELA BASCULANTE - 1 FOLHA	60X88	60X88	01	150	ALUMÍNIO E VIDRO

ELIS DUARTE DA SILVA
ARQUITETA E URBANISTA
CAU 066.701-3
(47) 9990-0996
elis@arte-arq.br

RITA MARIA SCLARO
ARQUITETA E URBANISTA
CAU 4101.535-0
(47) 9990-4115
rita@arte-arq.br

CLIENTE:
ALEXANDRE HENRIQUE SCHOLL

ENDEREÇO: R. HENRIQUE MICHELS - LOTE 17 - VELHA - BLU/SC

REFERÊNCIA:
PLANTA BAIXA TÉRREO

PROPRIETÁRIO:

EXECUÇÃO:

PROJETO:

ESCALA:
1:50

DESENHO:
ELIS

DATA:
05/04/2019

PROJETO:

ARQUIVO Nº:
ARQ_ALEXANDRE_V18

FOLHA:
02