
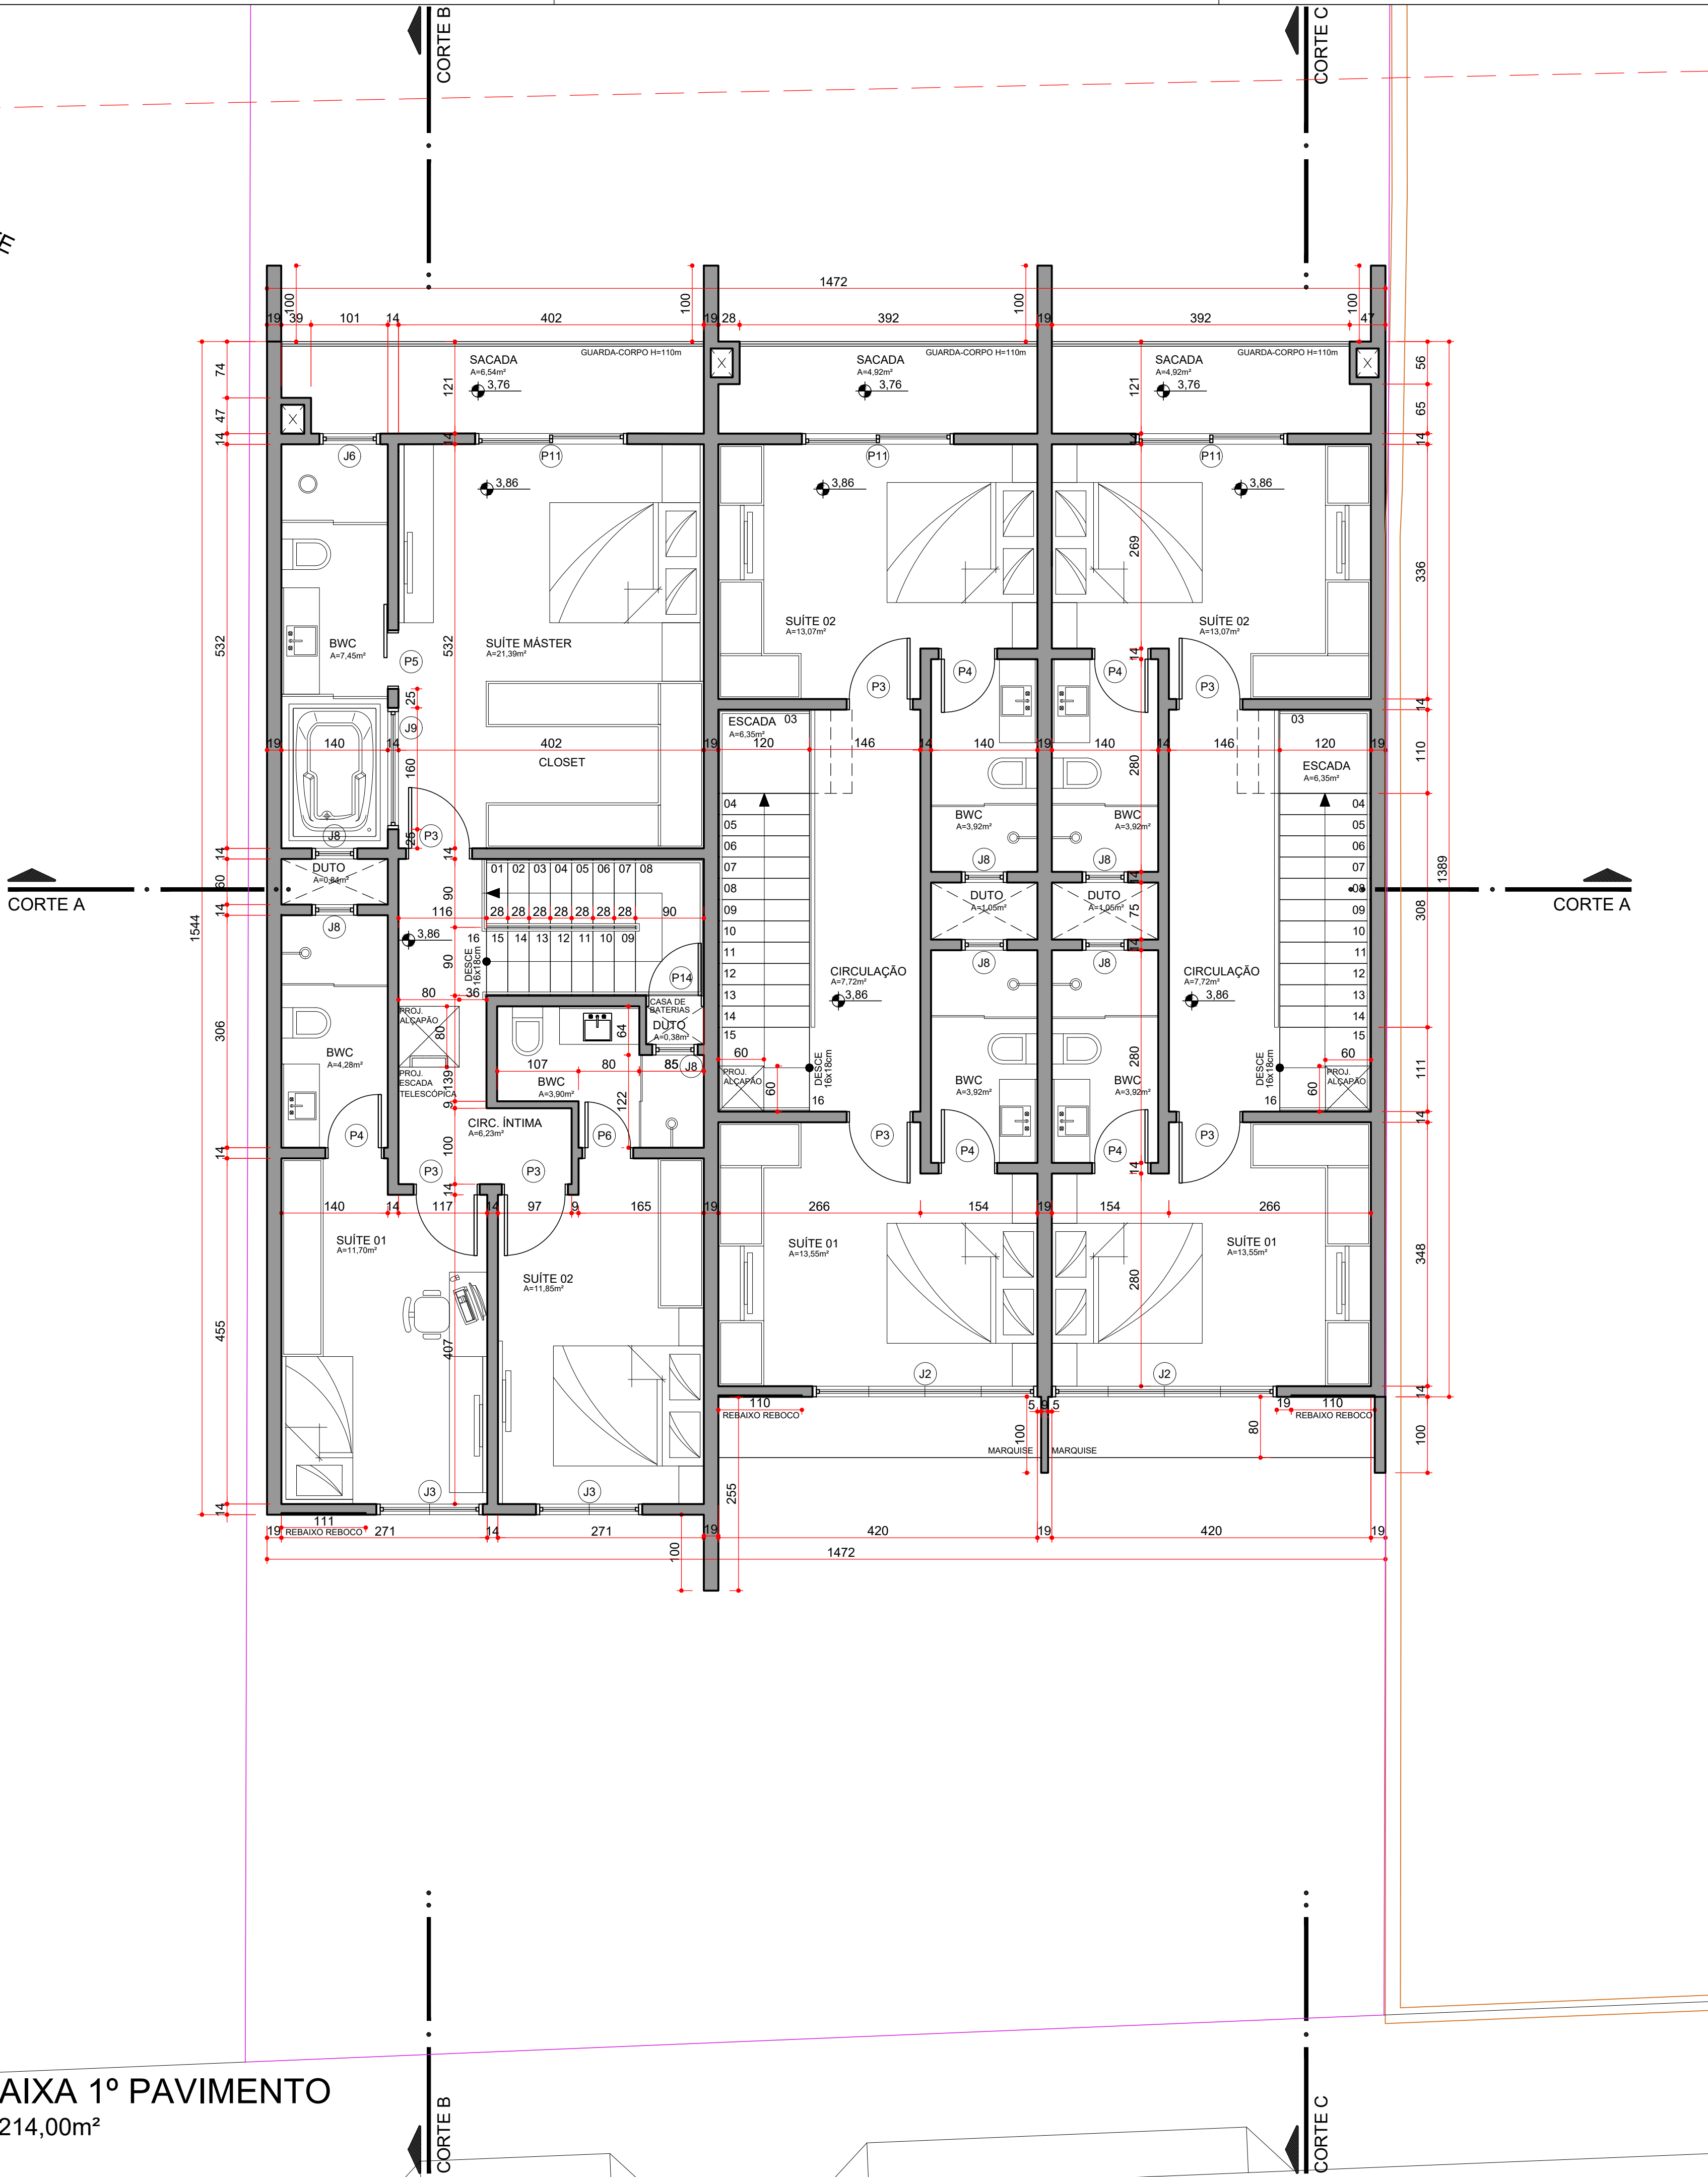


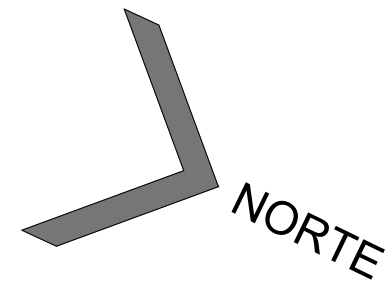

PLANTA BAIXA 1º PAVIMENTO
ÁREA TOTAL: 214,00m²
ESCALA: 1/50

RELAÇÃO DE ESQUADRIAS - 1º PAVTO						
CÓD.	DESCRIÇÃO	ABERTURAS		QUANT.	PEITORIL	REVESTIMENTOS
		VÃO ALV.	VÃO LUZ			
P3	PORTA DE ABRIR	87X214	80X210	07	-	MADEIRA
P4	PORTA DE ABRIR	77X214	70X210	05	-	MADEIRA
P5	PORTA DE CORRER	77X214	70X210	01	-	MADEIRA
P6	PORTA DE ABRIR	67X214	60X210	01	-	MADEIRA
P11	PORTA DE CORRER - 2 FOLHAS	200X238	193X234	03	-	ALUMÍNIO E VIDRO
P14	PORTA DE ABRIR - VENEZIANA	76X76	70X70	01	-	ALUMÍNIO
J2	JANELA DE CORRER - 4 FOLHAS	296X203	296X203	02	35	ALUMÍNIO E VIDRO
J3	JANELA DE CORRER - 2 FOLHAS	140X203	140X203	02	35	ALUMÍNIO E VIDRO
J6	JANELA BASCULANTE - 1 FOLHA	80X88	80X88	01	150	ALUMÍNIO E VIDRO
J8	JANELA BASCULANTE - 1 FOLHA	60X88	60X88	07	150	ALUMÍNIO E VIDRO
J9	VIDRO FIXO	160X160	160X160	01	50	VIDRO TEMPERADO - CONFIRMAR ALTURA/PEITORIL CONFORME A BANHEIRA
VERIFICAR MEDIDAS NA OBRA						

	ELIS DUARTE DA SILVA ARQUITETA E URBANISTA CAU 068.701-3 (47) 9940-0096 elis@arte-arq.br		CLIENTE: ALEXANDRE HENRIQUE SCHOLL	
	RITA MARIA SCOLARO ARQUITETA E URBANISTA CAU 4101.532-0 (47) 9940-4115 rita@arte-arq.br		ENDEREÇO: R. HENRIQUE MICHELS - LOTE 17 - VELHA - BLU/SC	
PROPRIETÁRIO:	ESCALA: 1:50		DESENHO: ELIS	PROJETO:
EXECUÇÃO:	ARQUIVO Nº: ARQ_ALEXANDRE_V18		REFERÊNCIA: PLANTA BAIXA 1º PAVIMENTO	
PROJETO:	DATA: 05/04/2019		FOLHA: 03	