


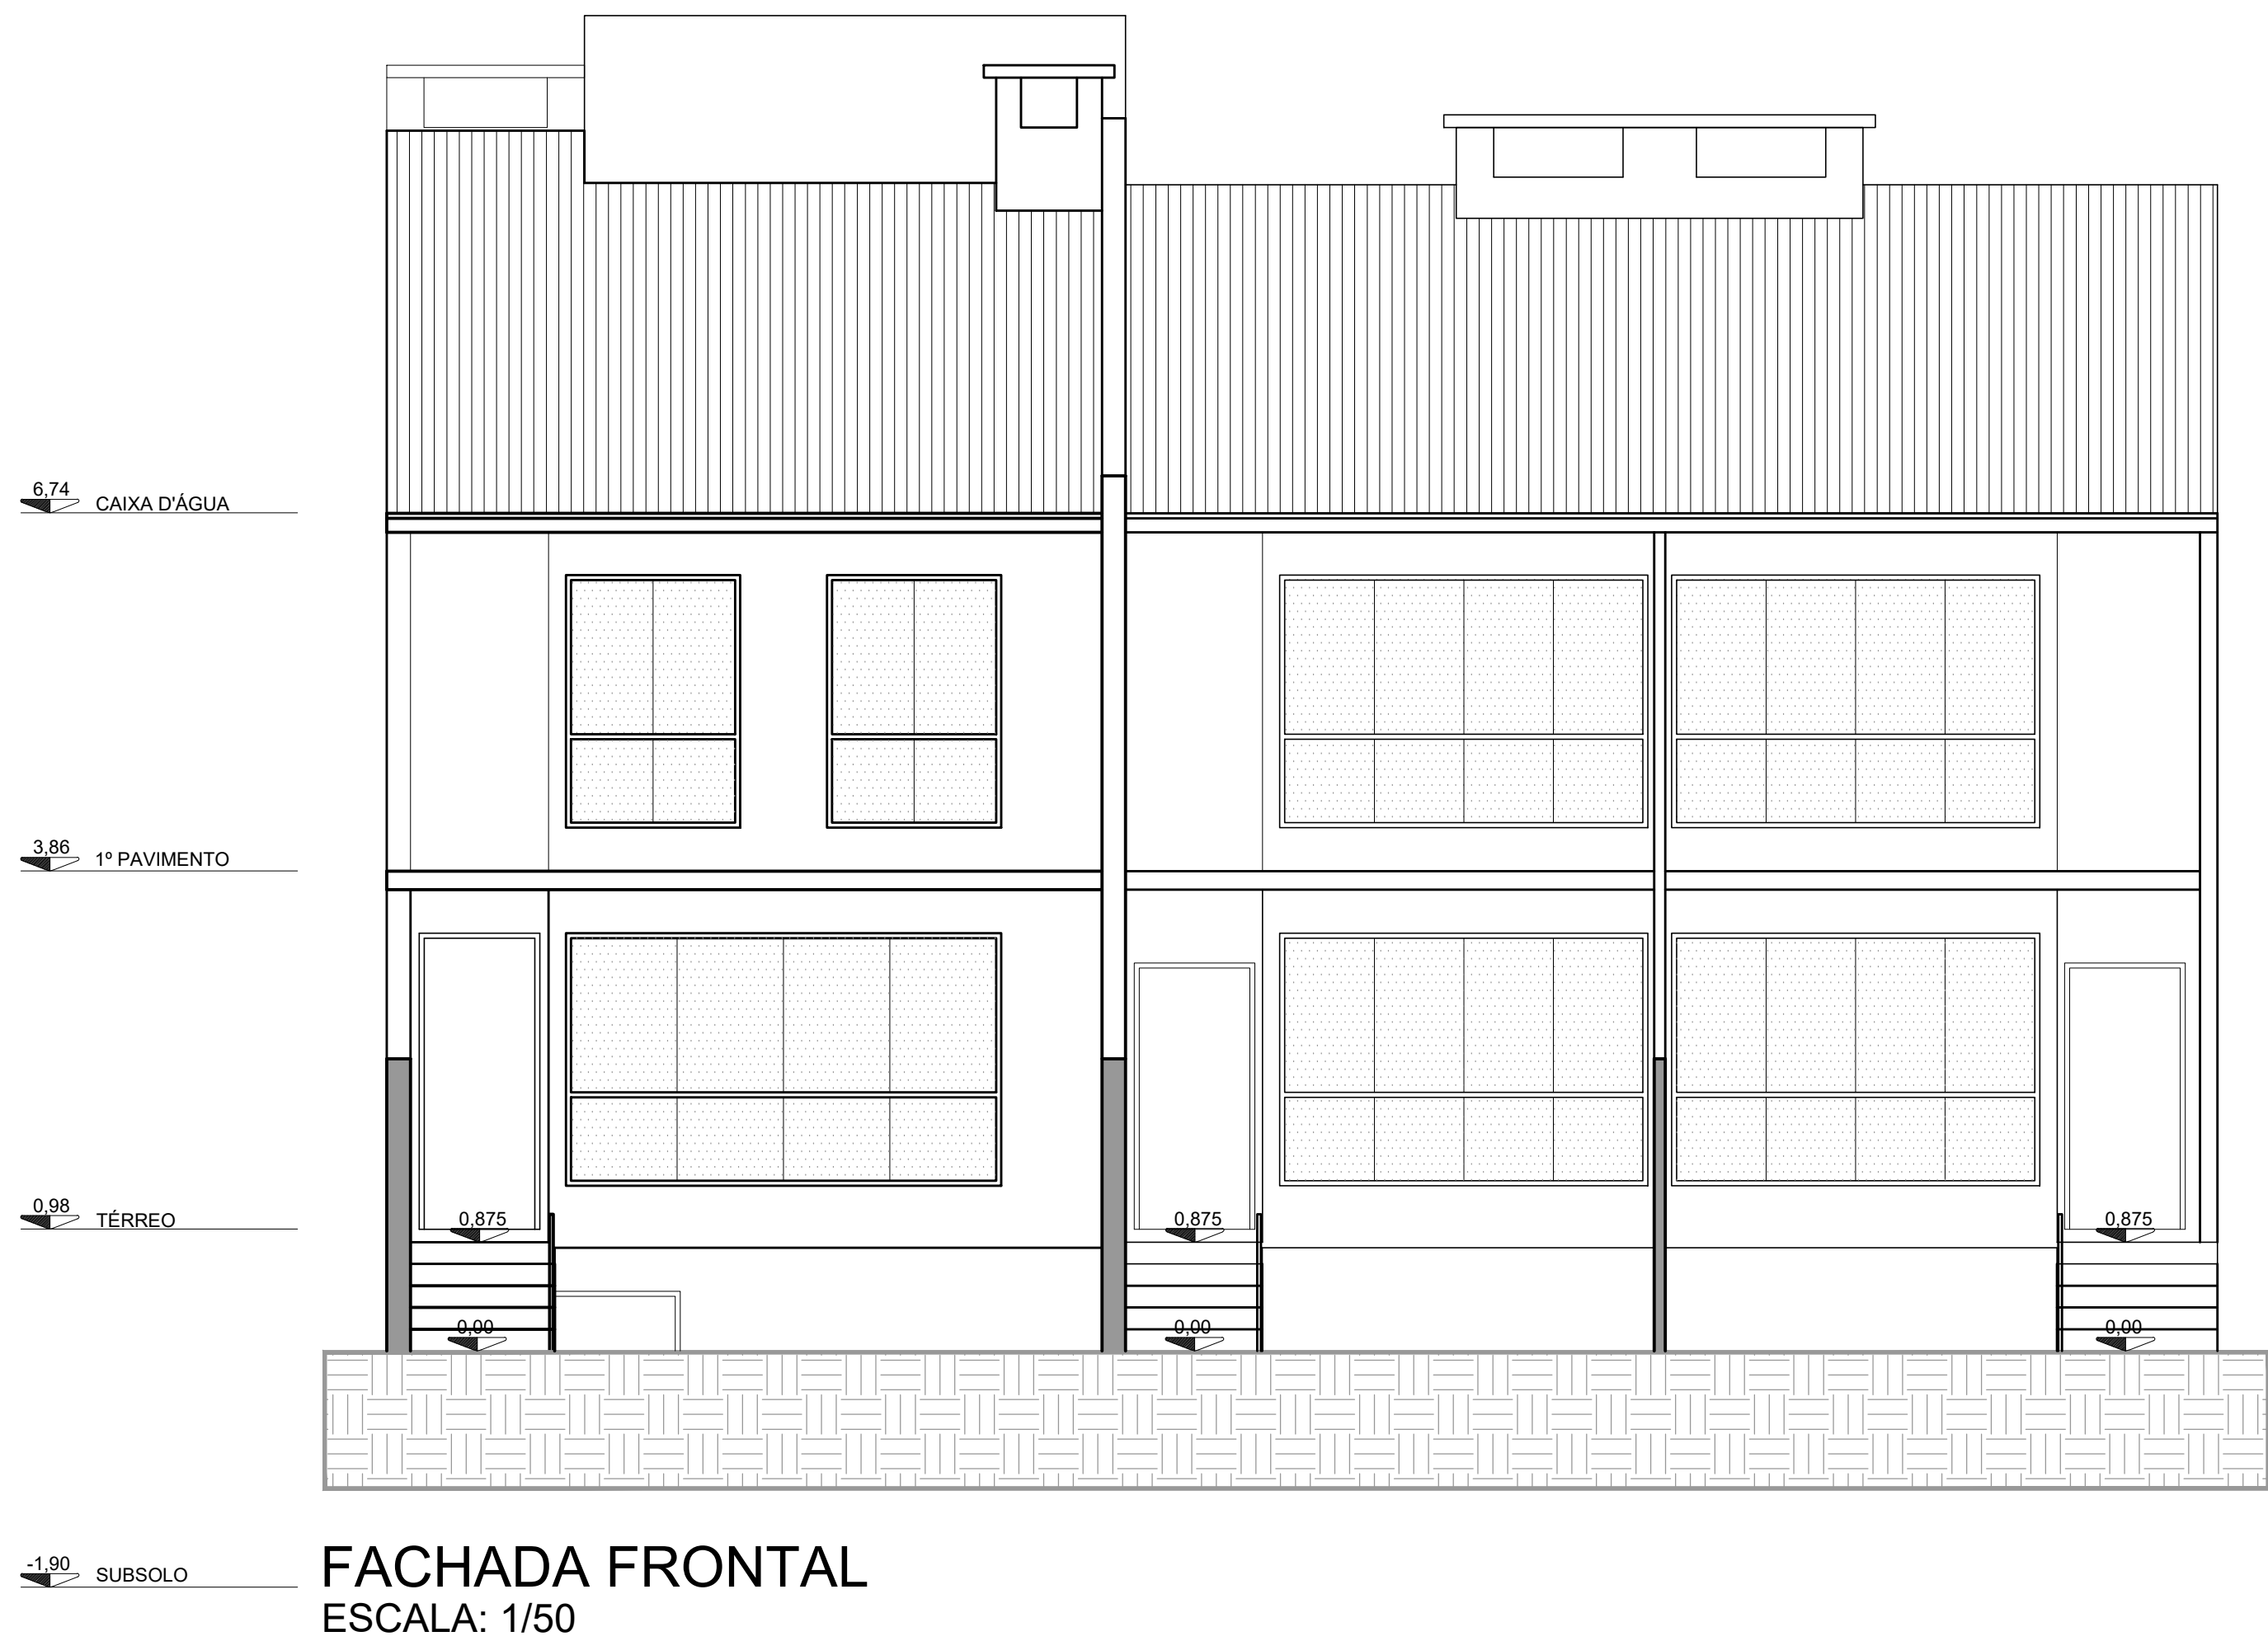

	ELIS DUARTE DA SILVA ARQUITETA E URBANISTA CAU 166.707-3 (41) 9990-5096 elis@arte-arq.br		CLIENTE: ALEXANDRE HENRIQUE SCHOLL	
	RITA MARIA SCOLARO ARQUITETA E URBANISTA CAU 166.707-3 (41) 9990-5096 rita@arte-arq.br		ENDEREÇO: R. HENRIQUE MICHELS - LOTE 17 - VELHA - BLU/SC	
	PROPRIETÁRIO:		REFERÊNCIA: FACHADA FRONTAL	
	EXECUÇÃO:		PROJETO:	
PROJETO:		ESCALA: 1:50	DESENHO: ELIS	ARQ-EX 09
		ARQUIVO Nº: ARQ_ALEXANDRE_V15	DATA: 05/04/2019	