



Armação negativa das lajes do pavimento 1º Pavimento (Eixo X)

escala 1:50

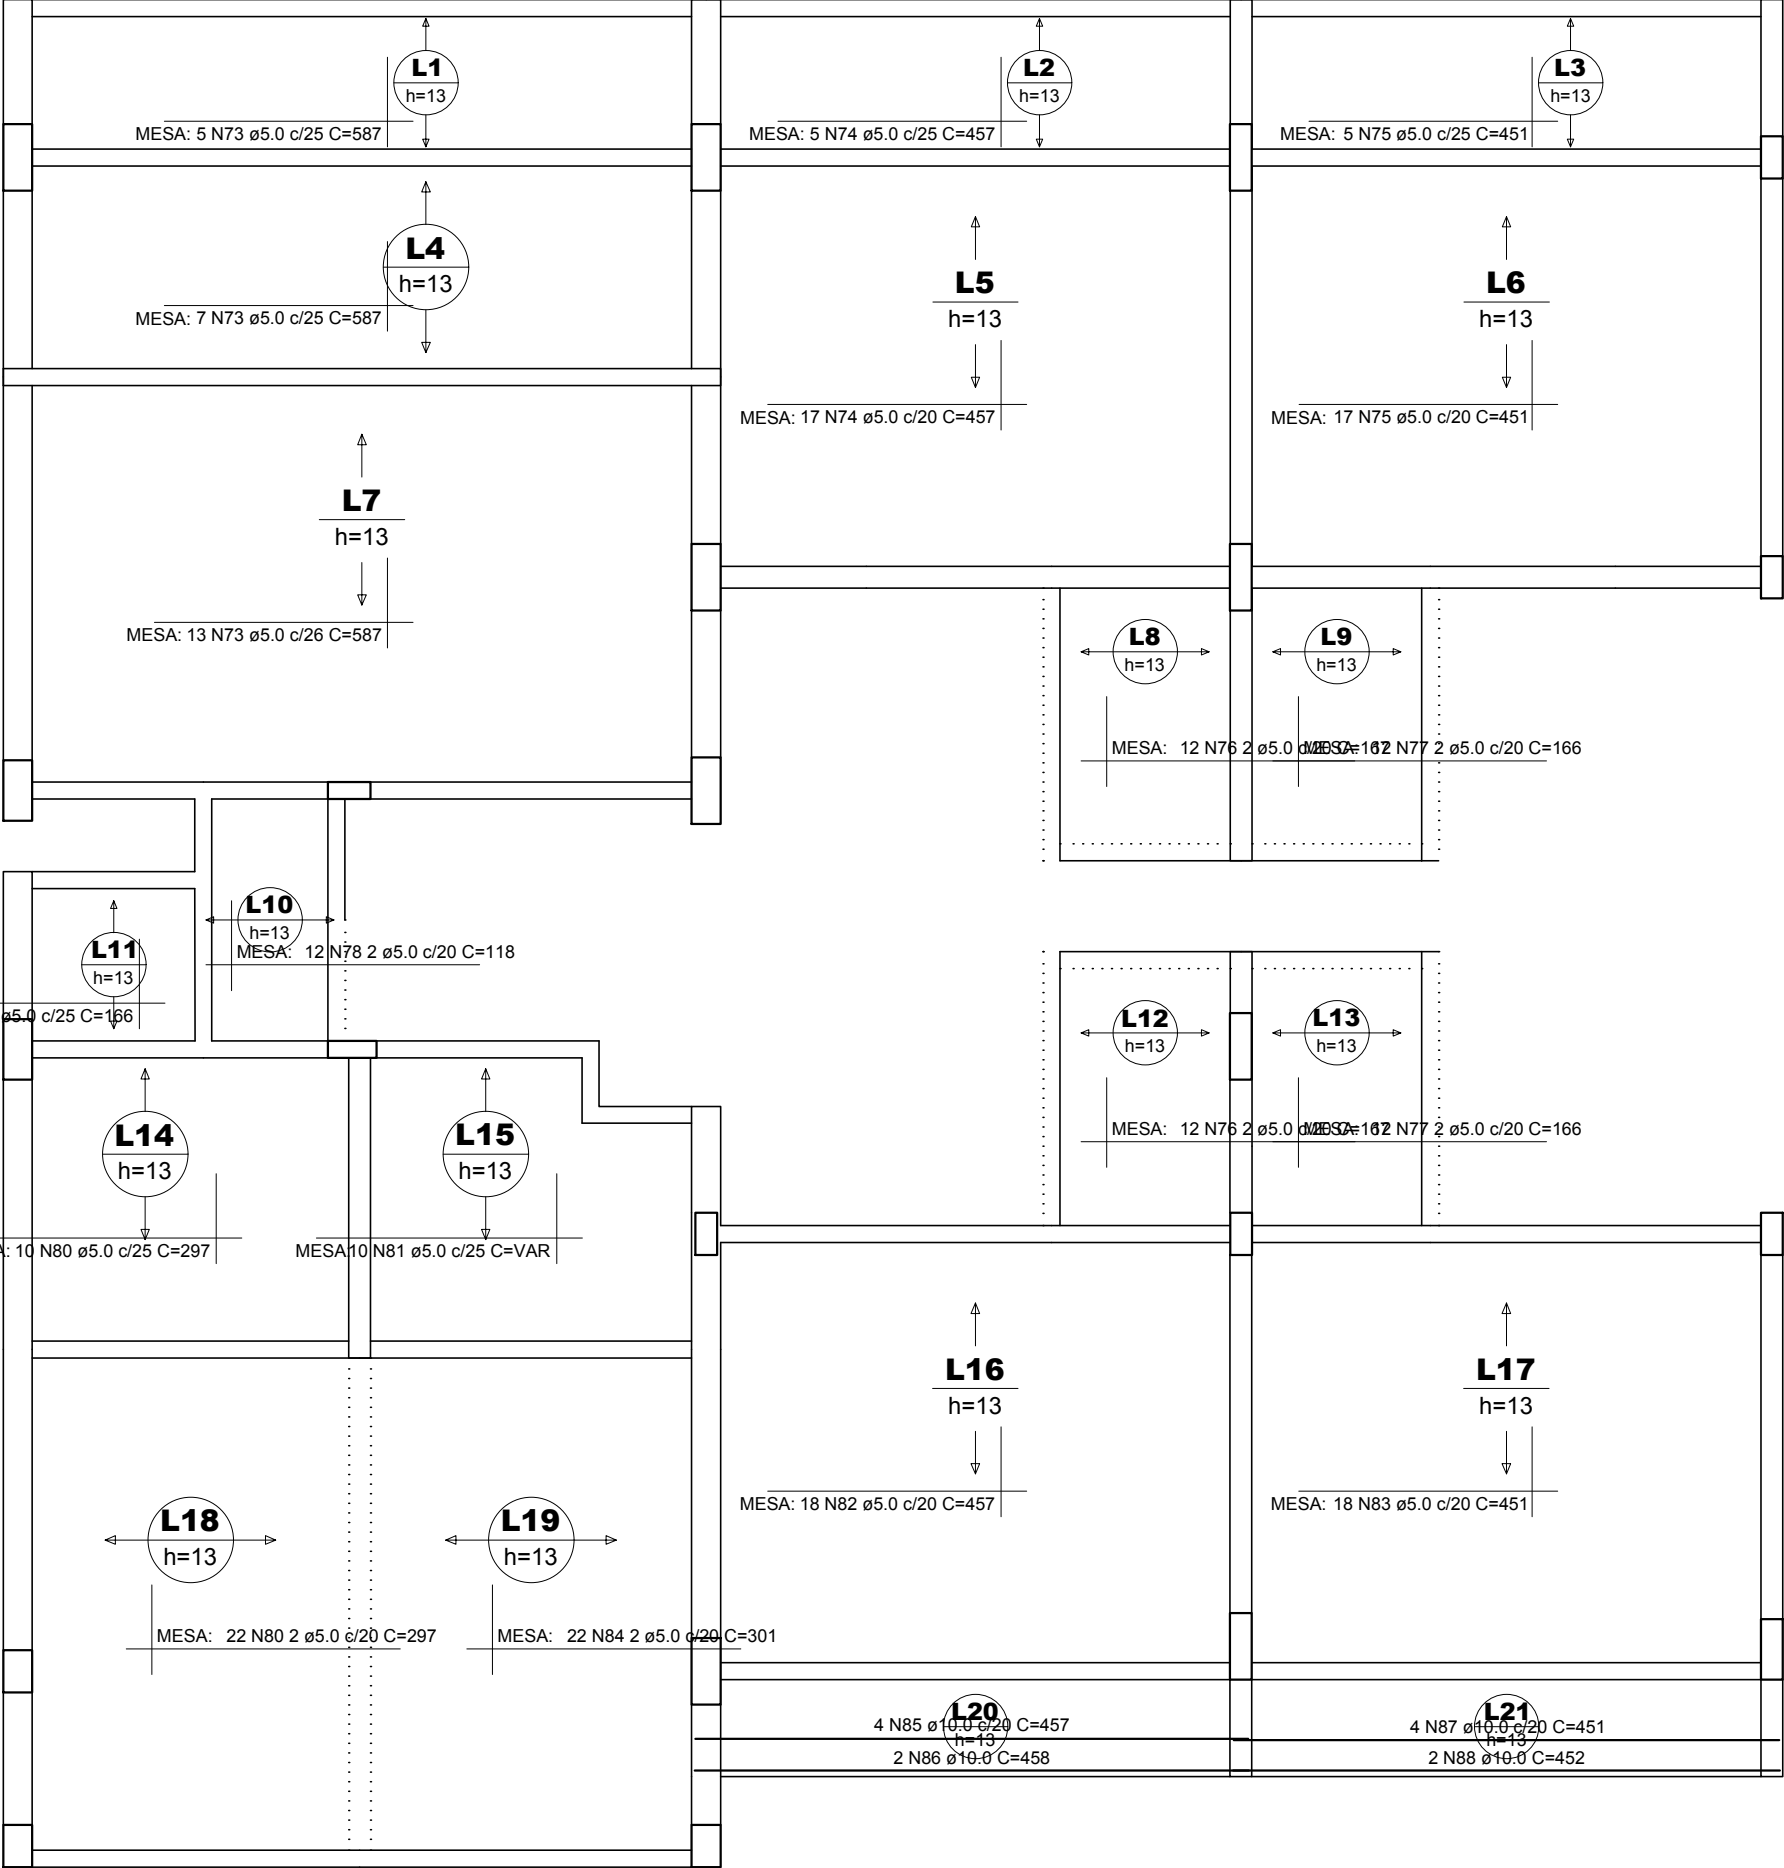



Armação positiva das lajes do pavimento 1º Pavimento (Eixo X)

escala 1:50

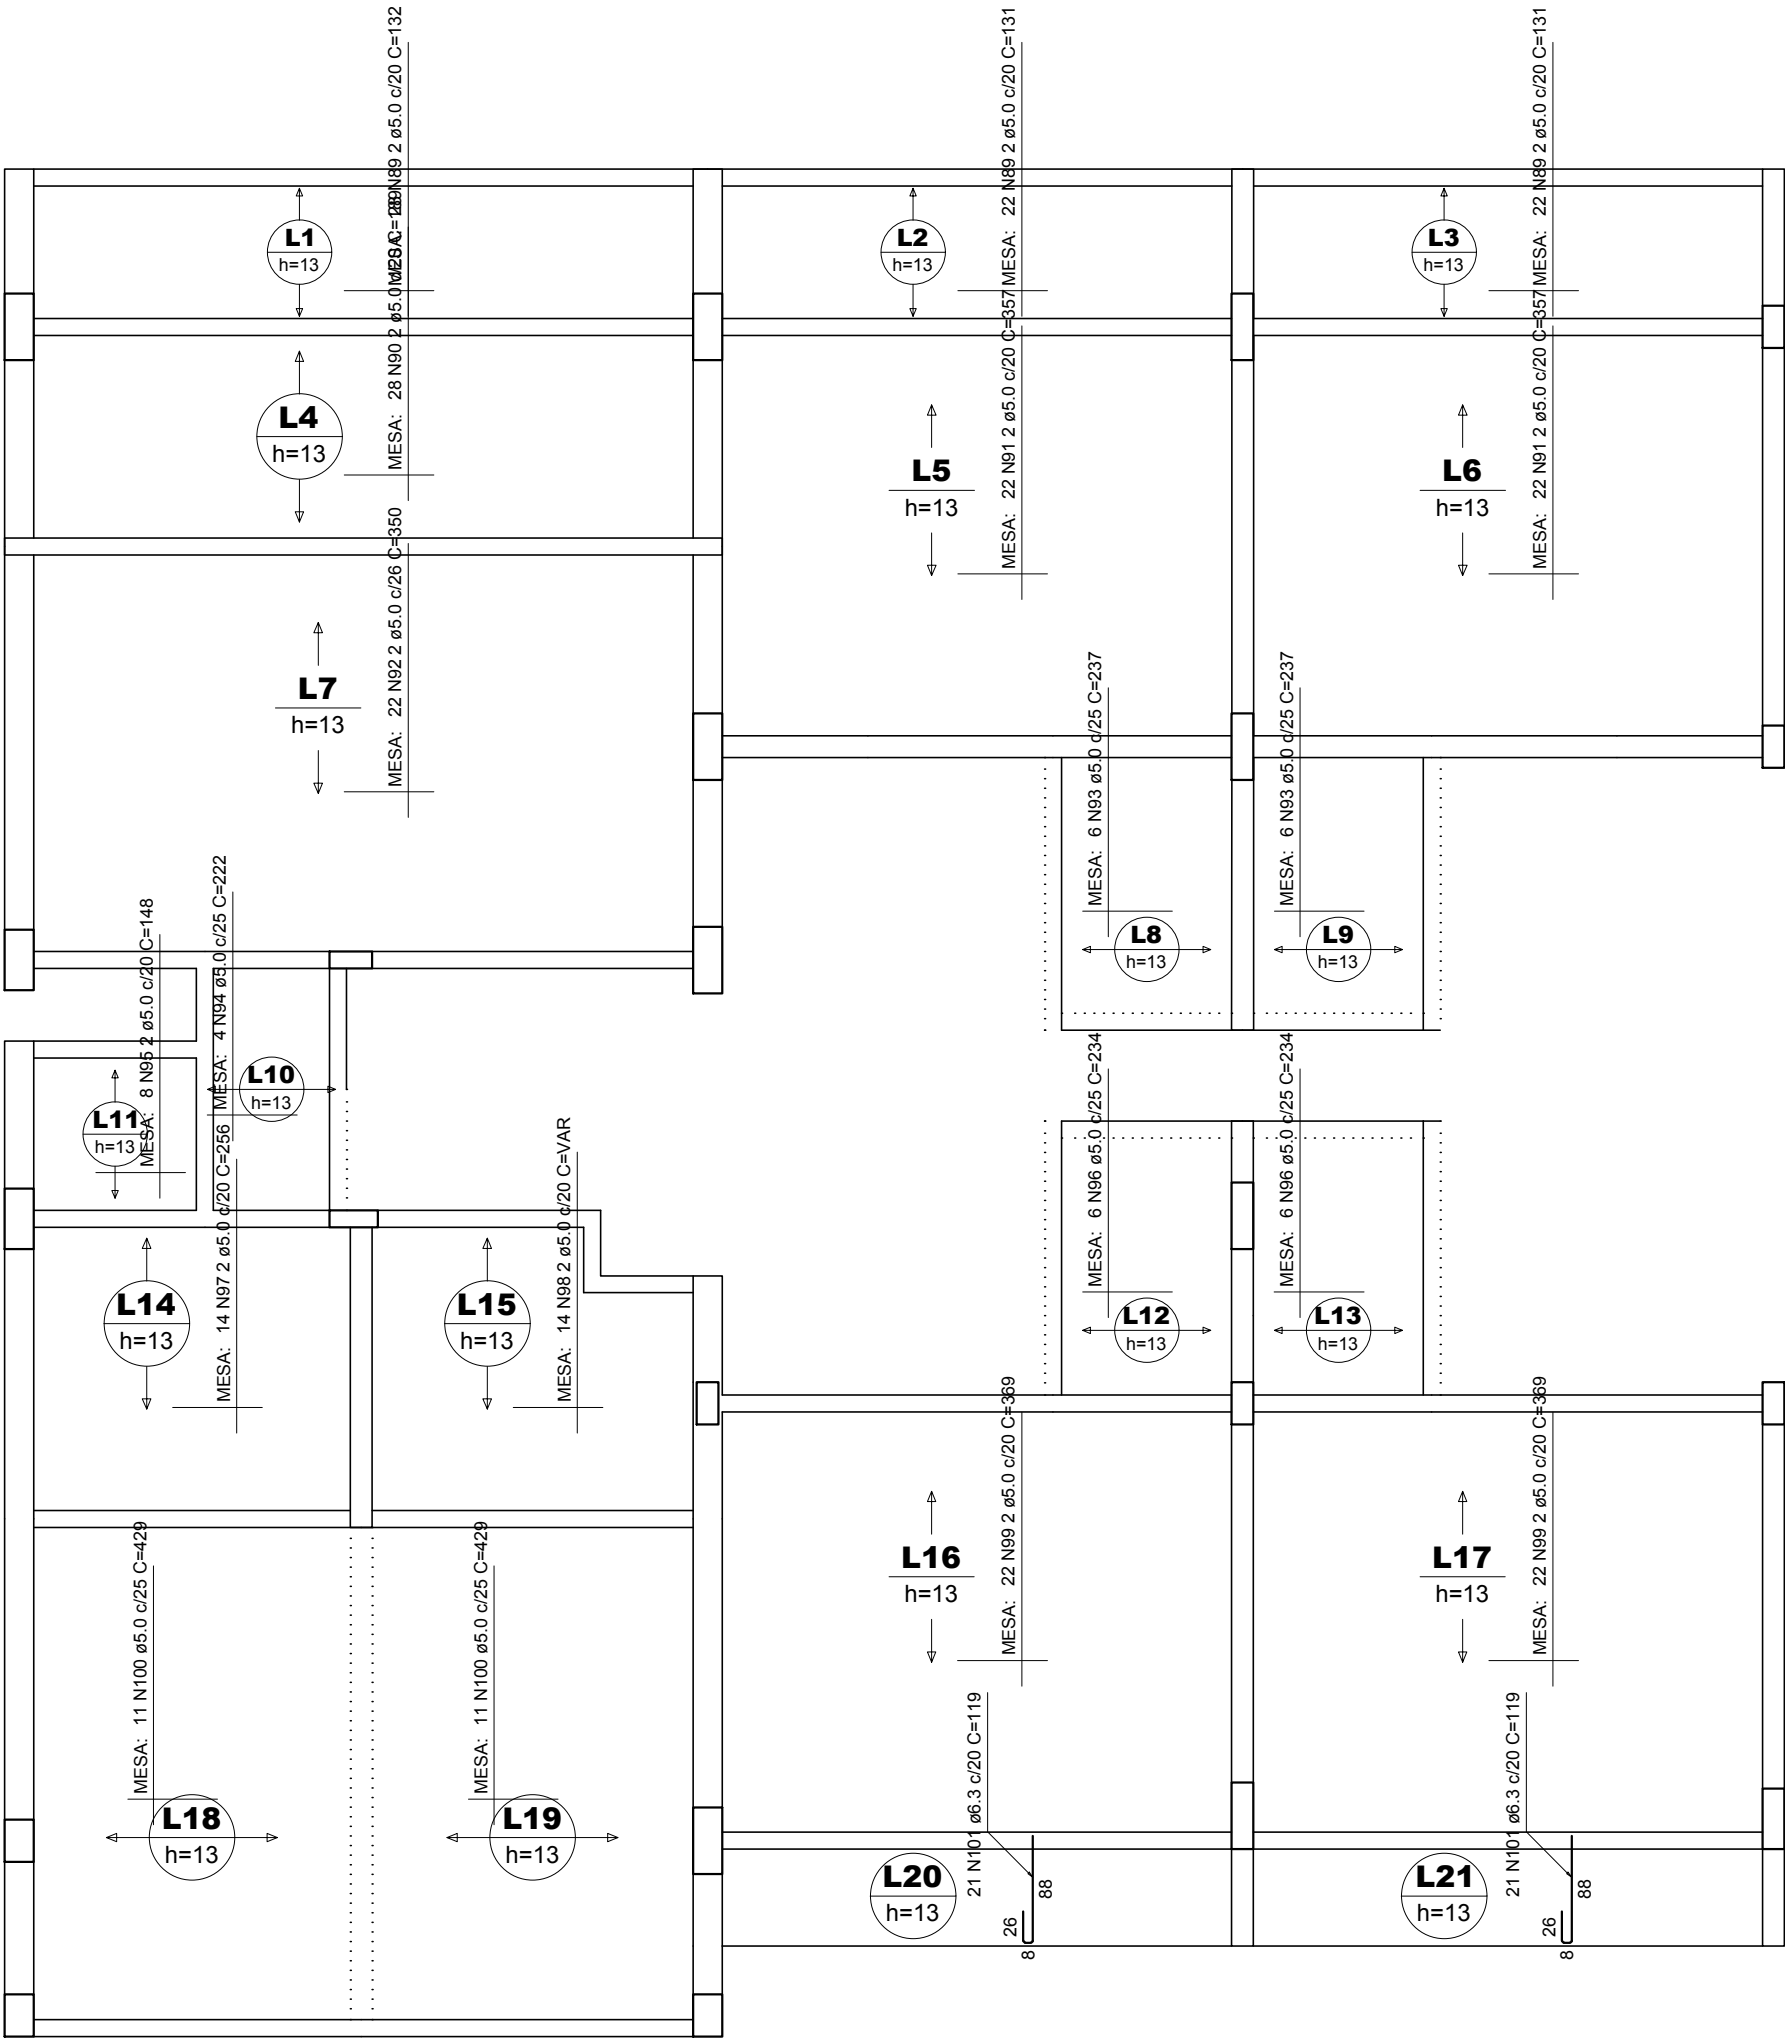


Armação positiva das lajes do pavimento 1º Pavimento (Eixo Y)

escala 1:50

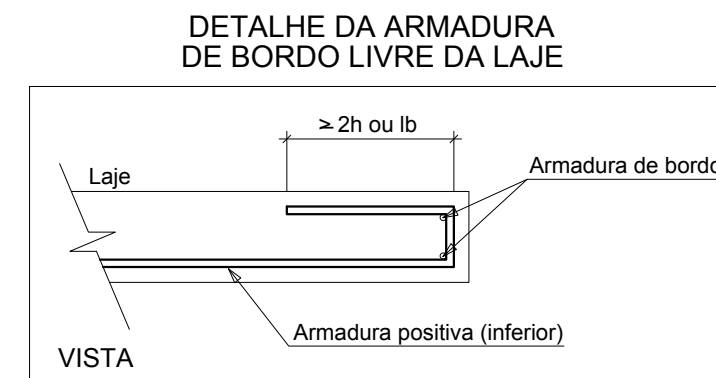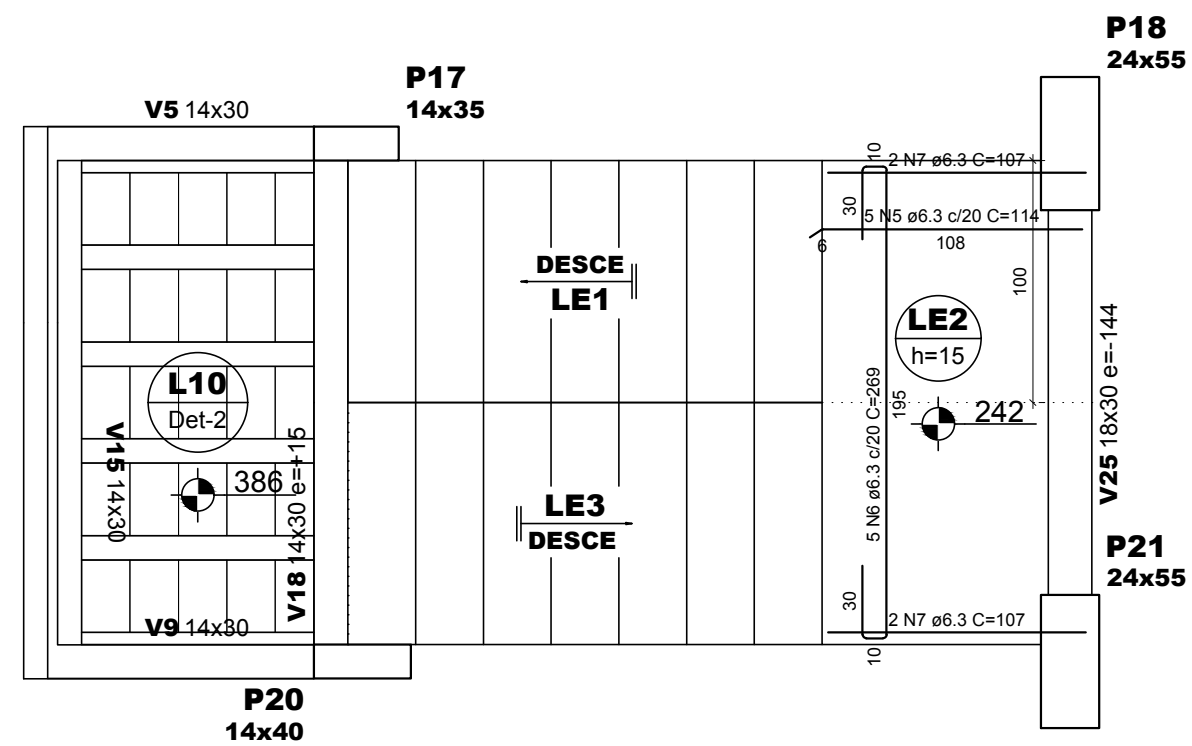


Armação positiva da escada E1

ESC 1:25

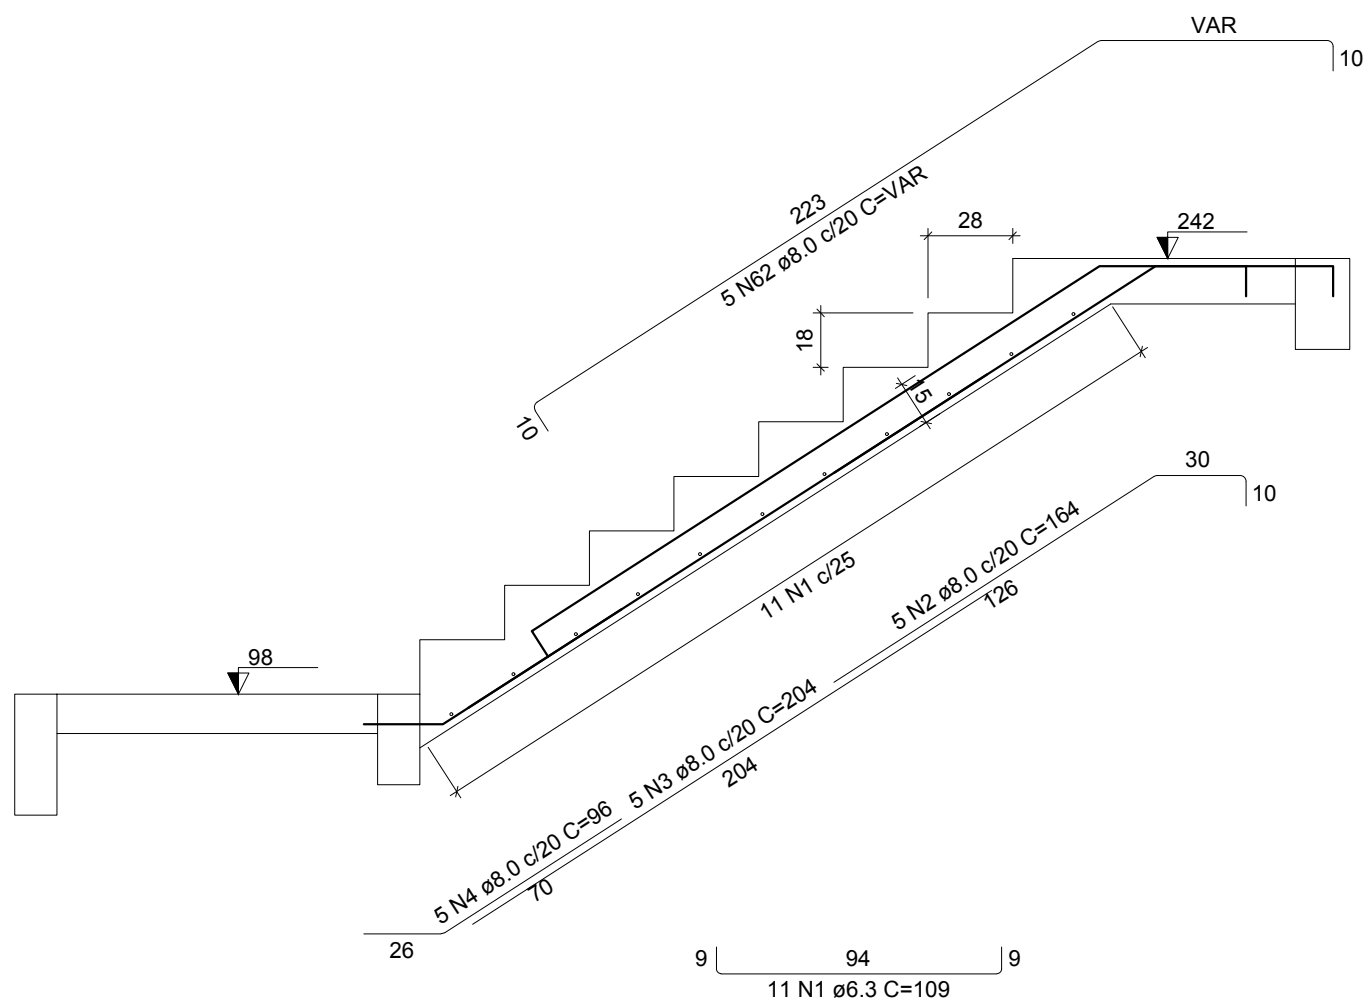


Corte A-A (LE1)

ESC 1:25

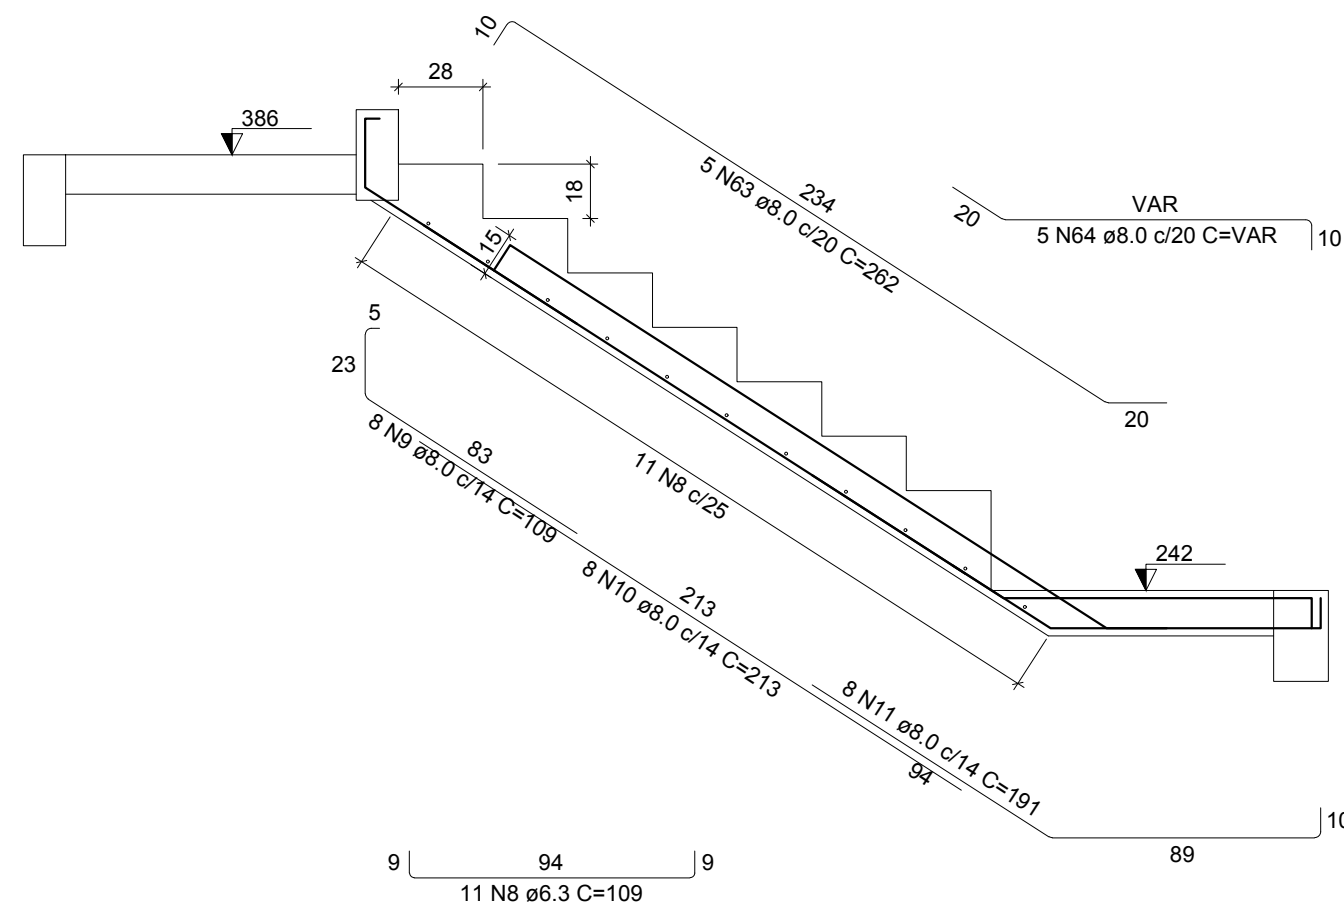


Corte B-B (LE3)


ESC 1:25

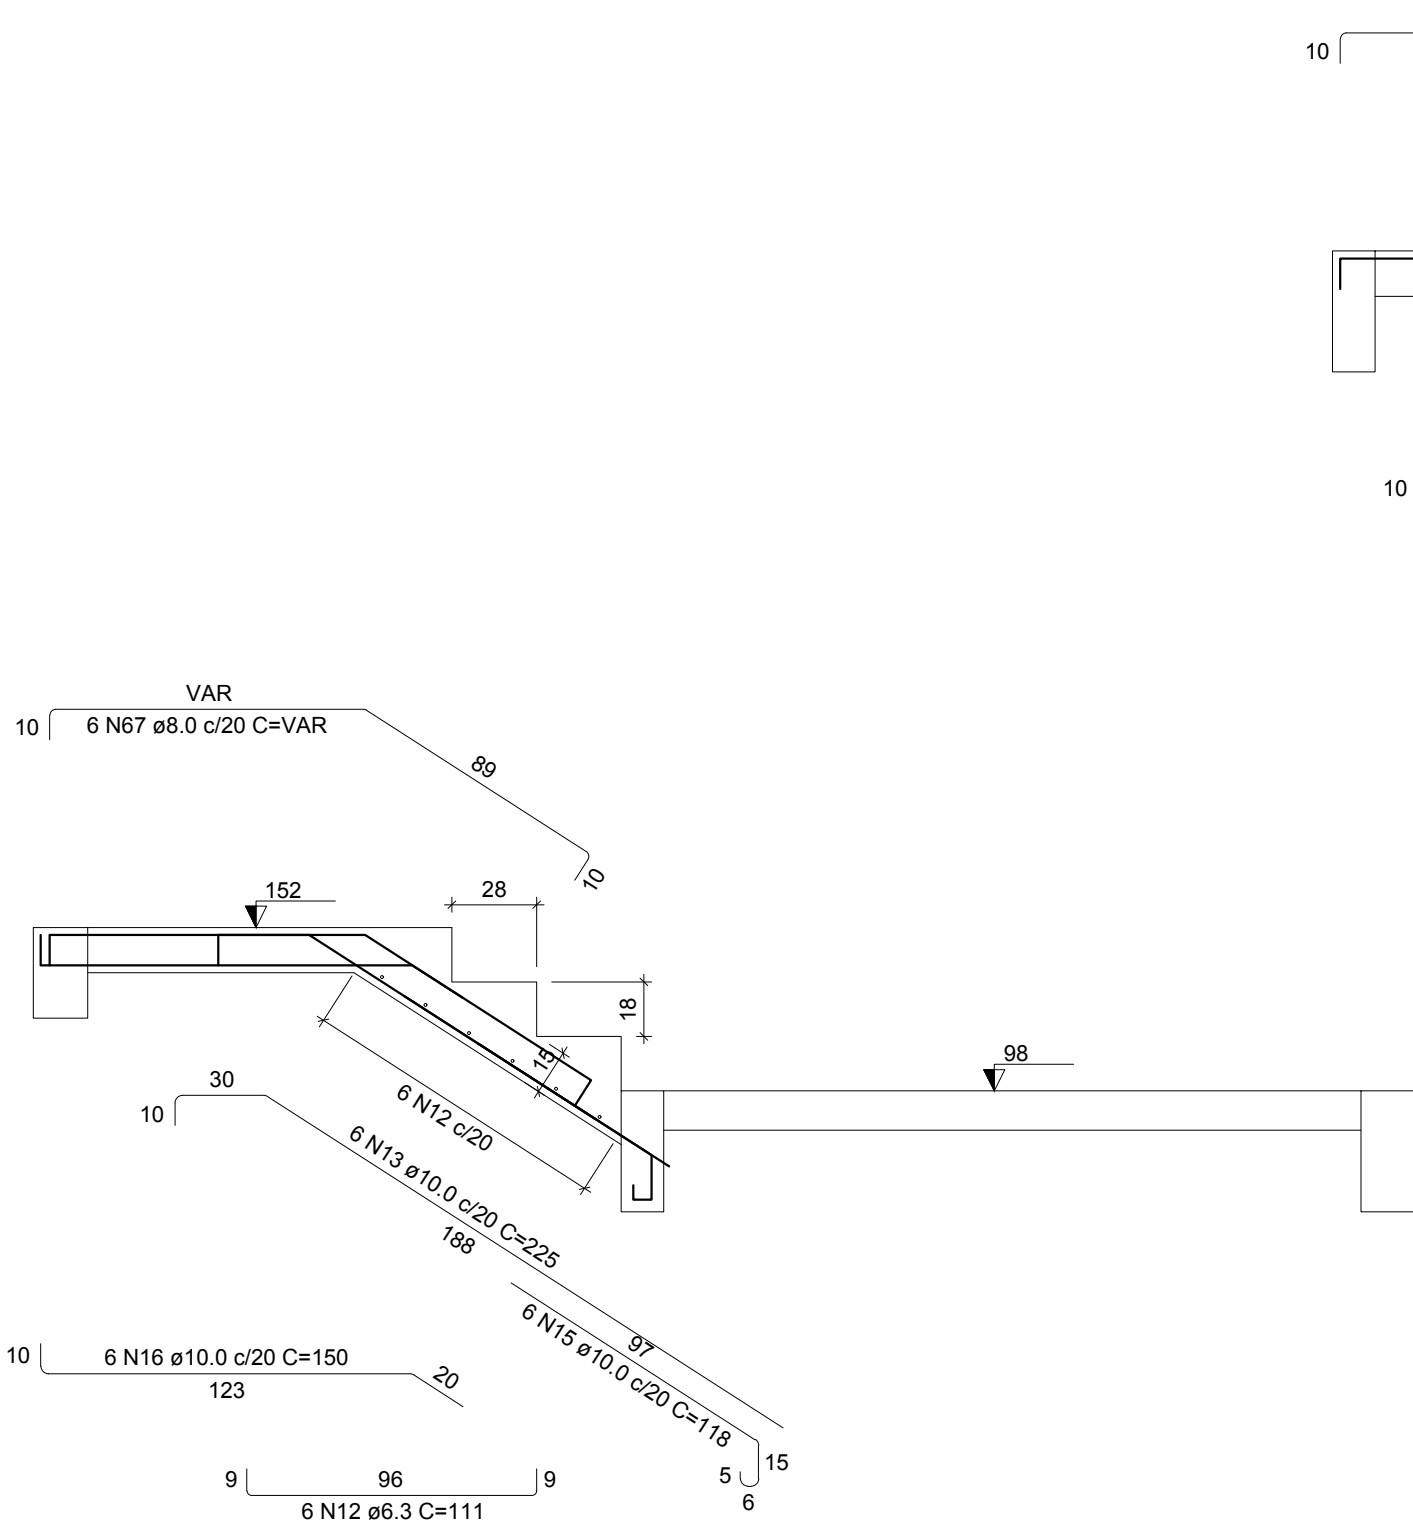

Corte A-A (LE4)
ESC 1:25

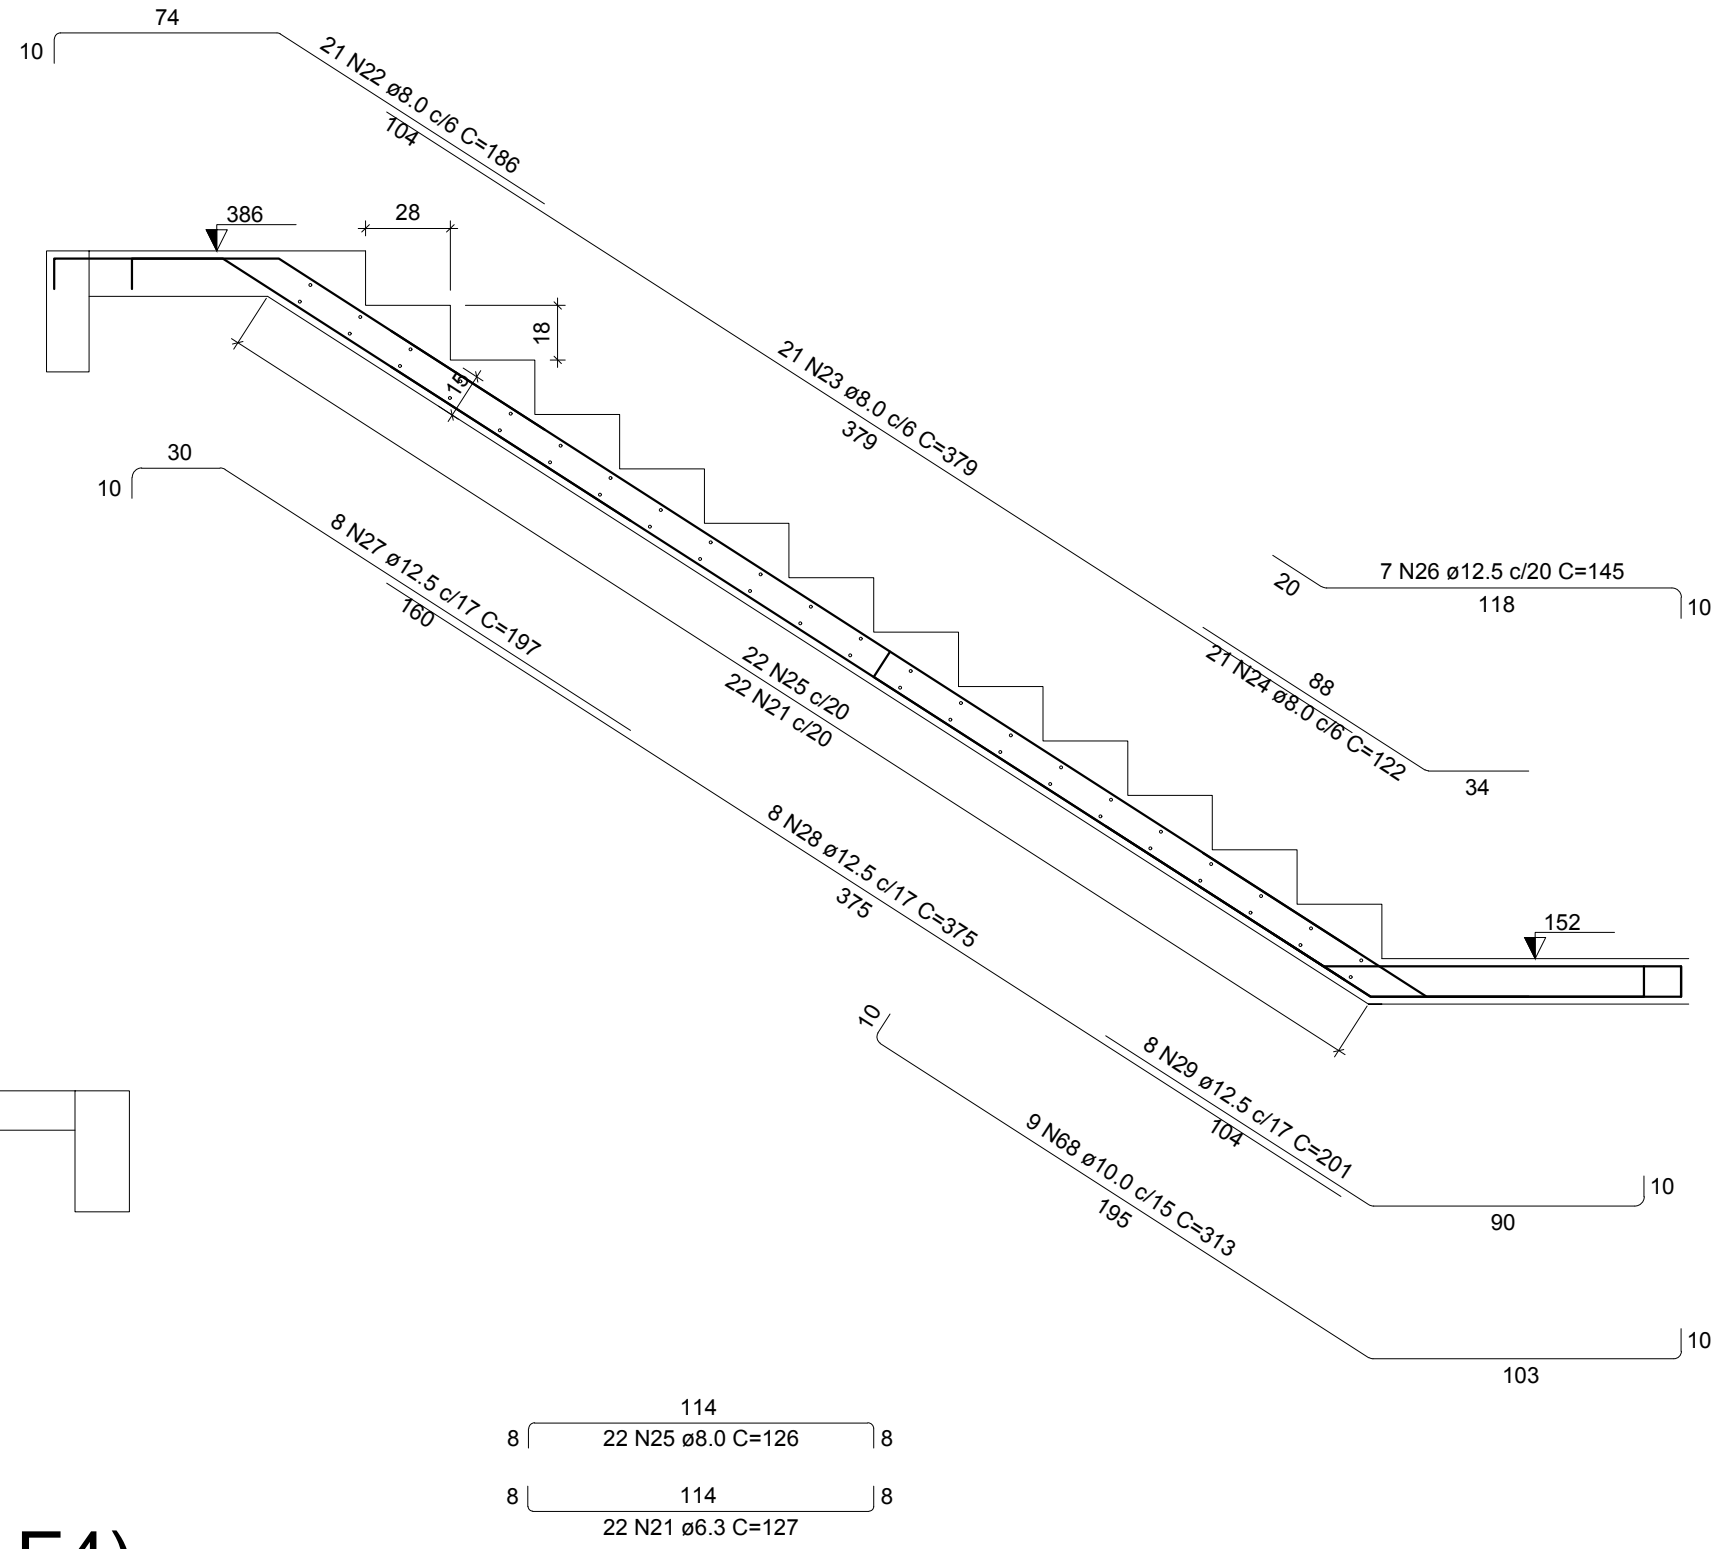


Corte B-B (LE6)
ESC 1:25

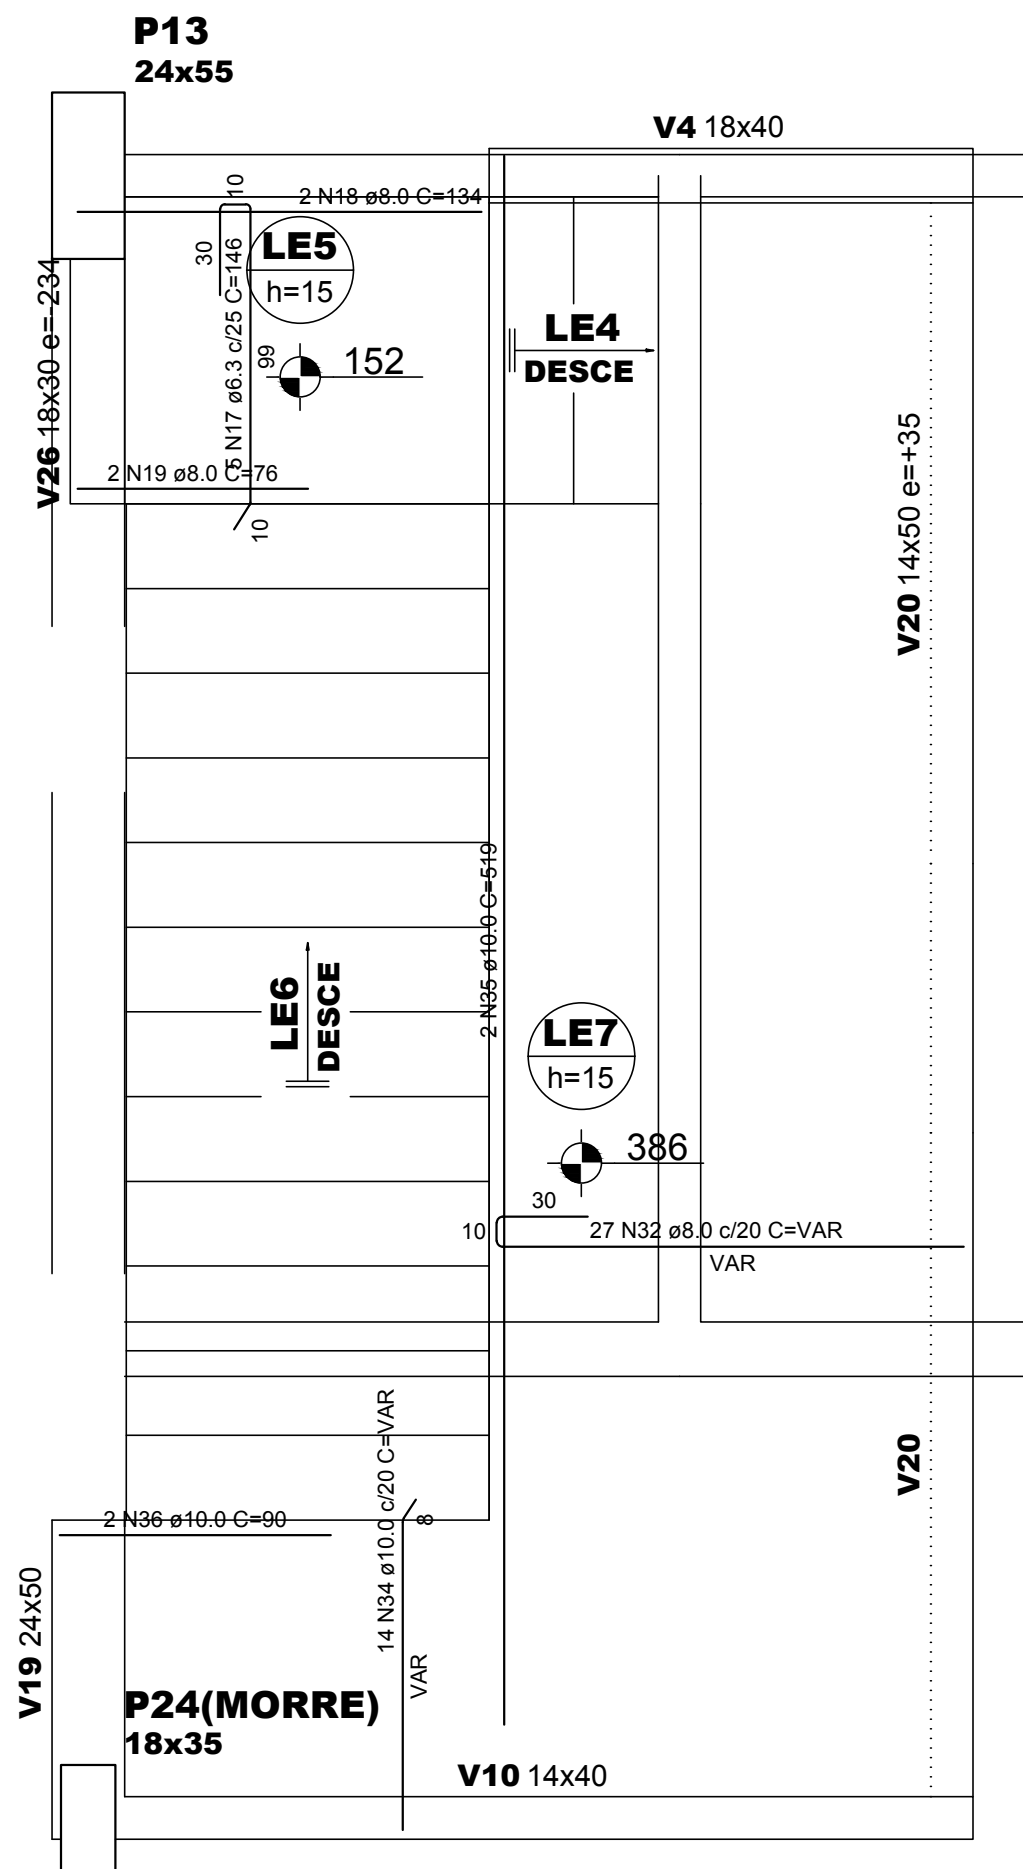


Armação positiva
da escada E2

ESC 1:25

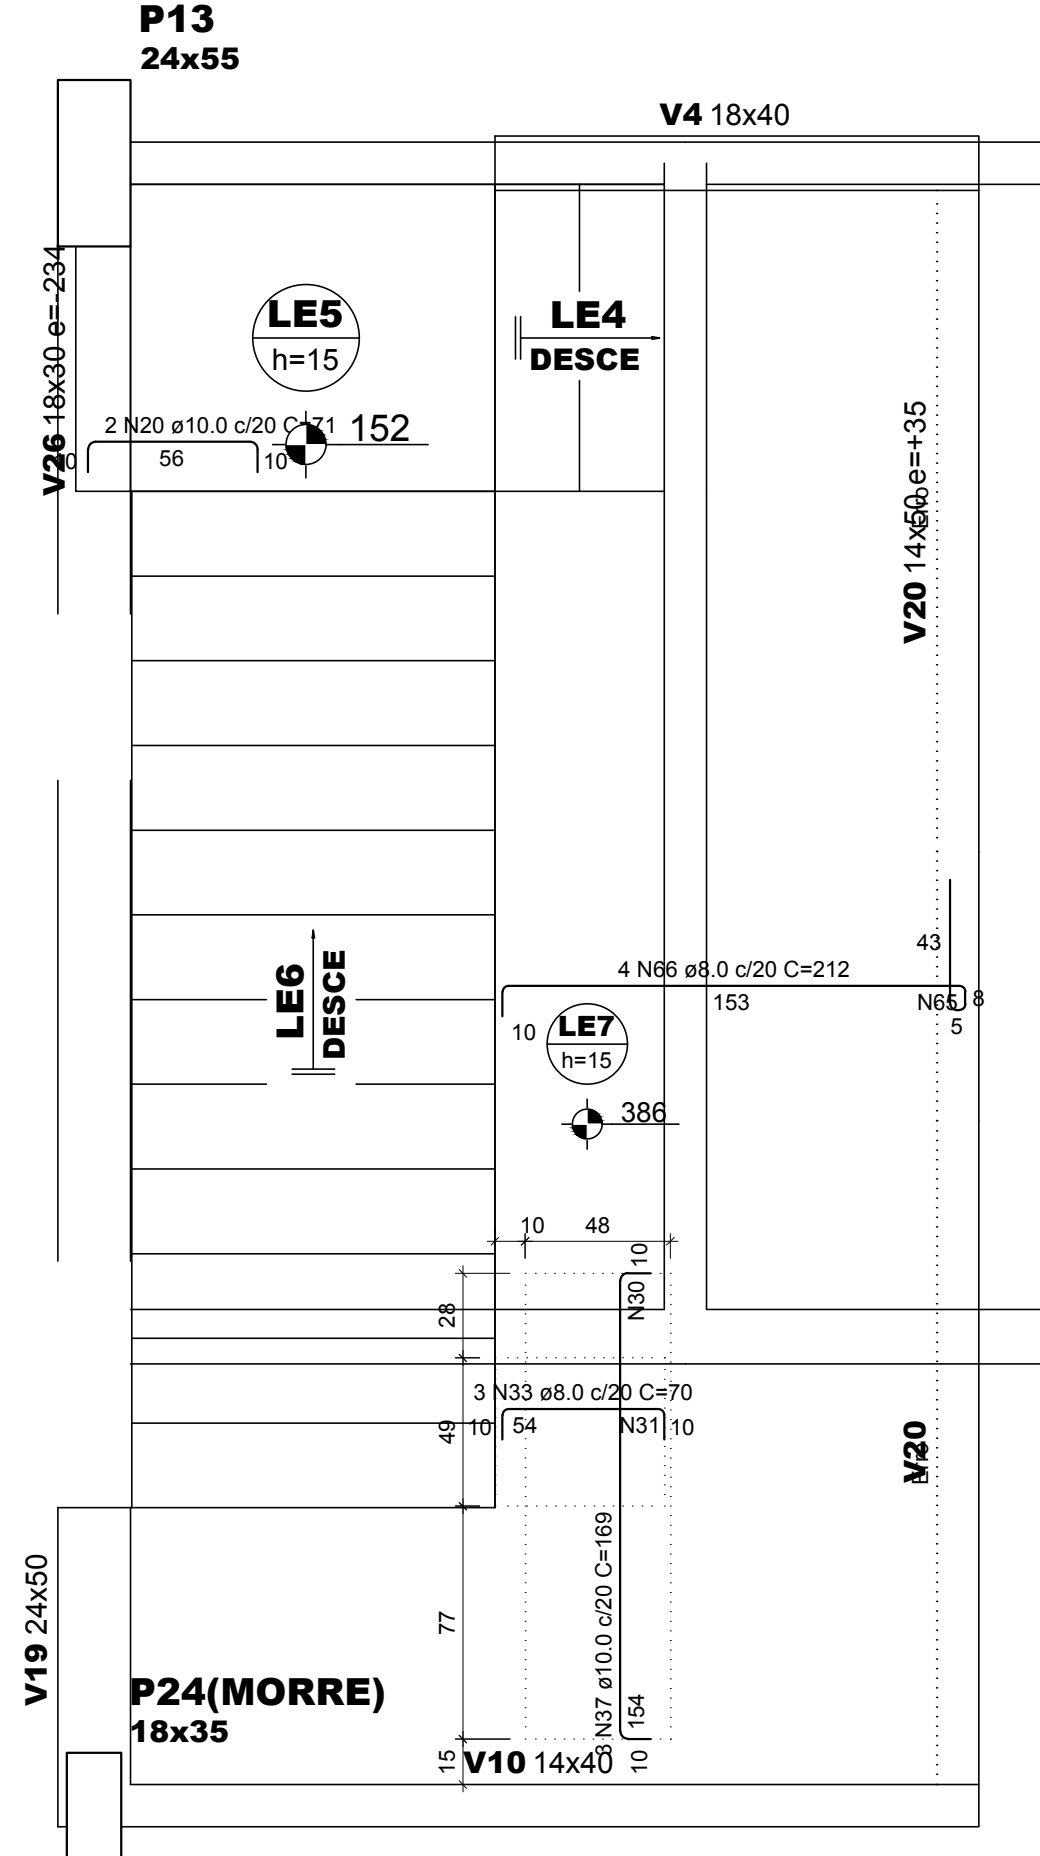

Armação negativa
da escada E2

ESC 1:25

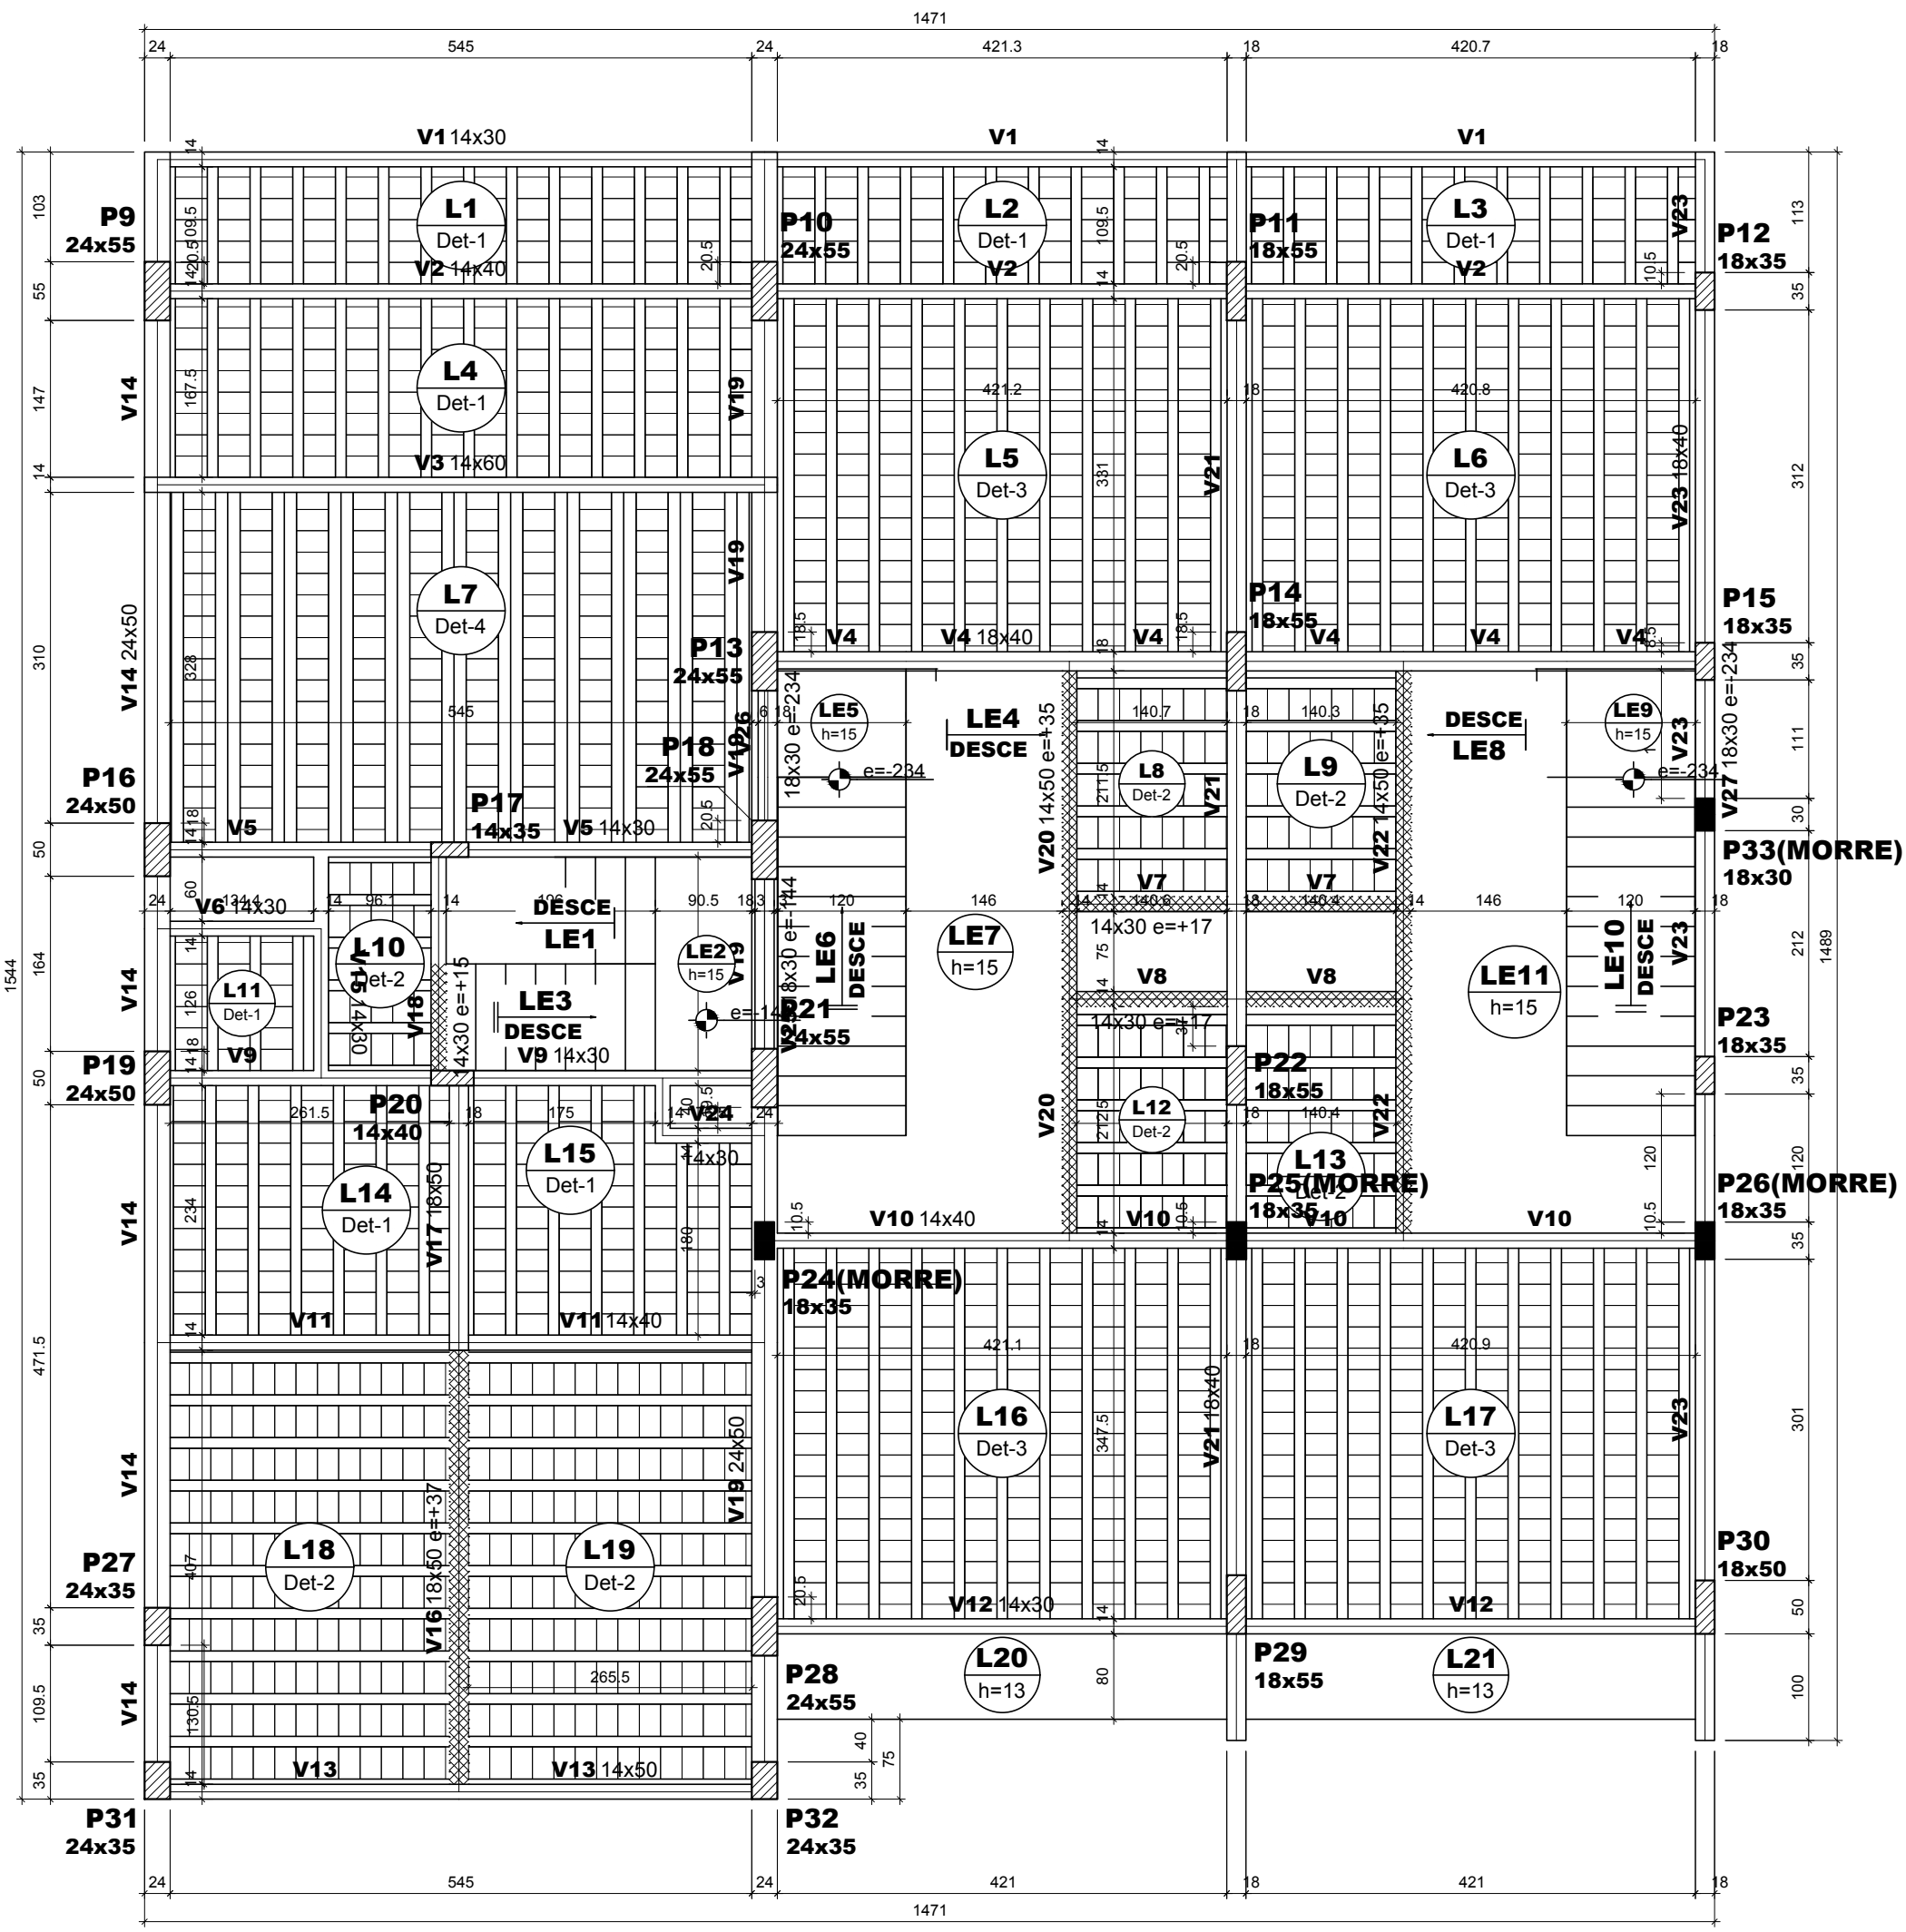

Forma do pavimento 1° Pavimento (Nível 386)

escala 1:50