



Subsolo
Nível - 190

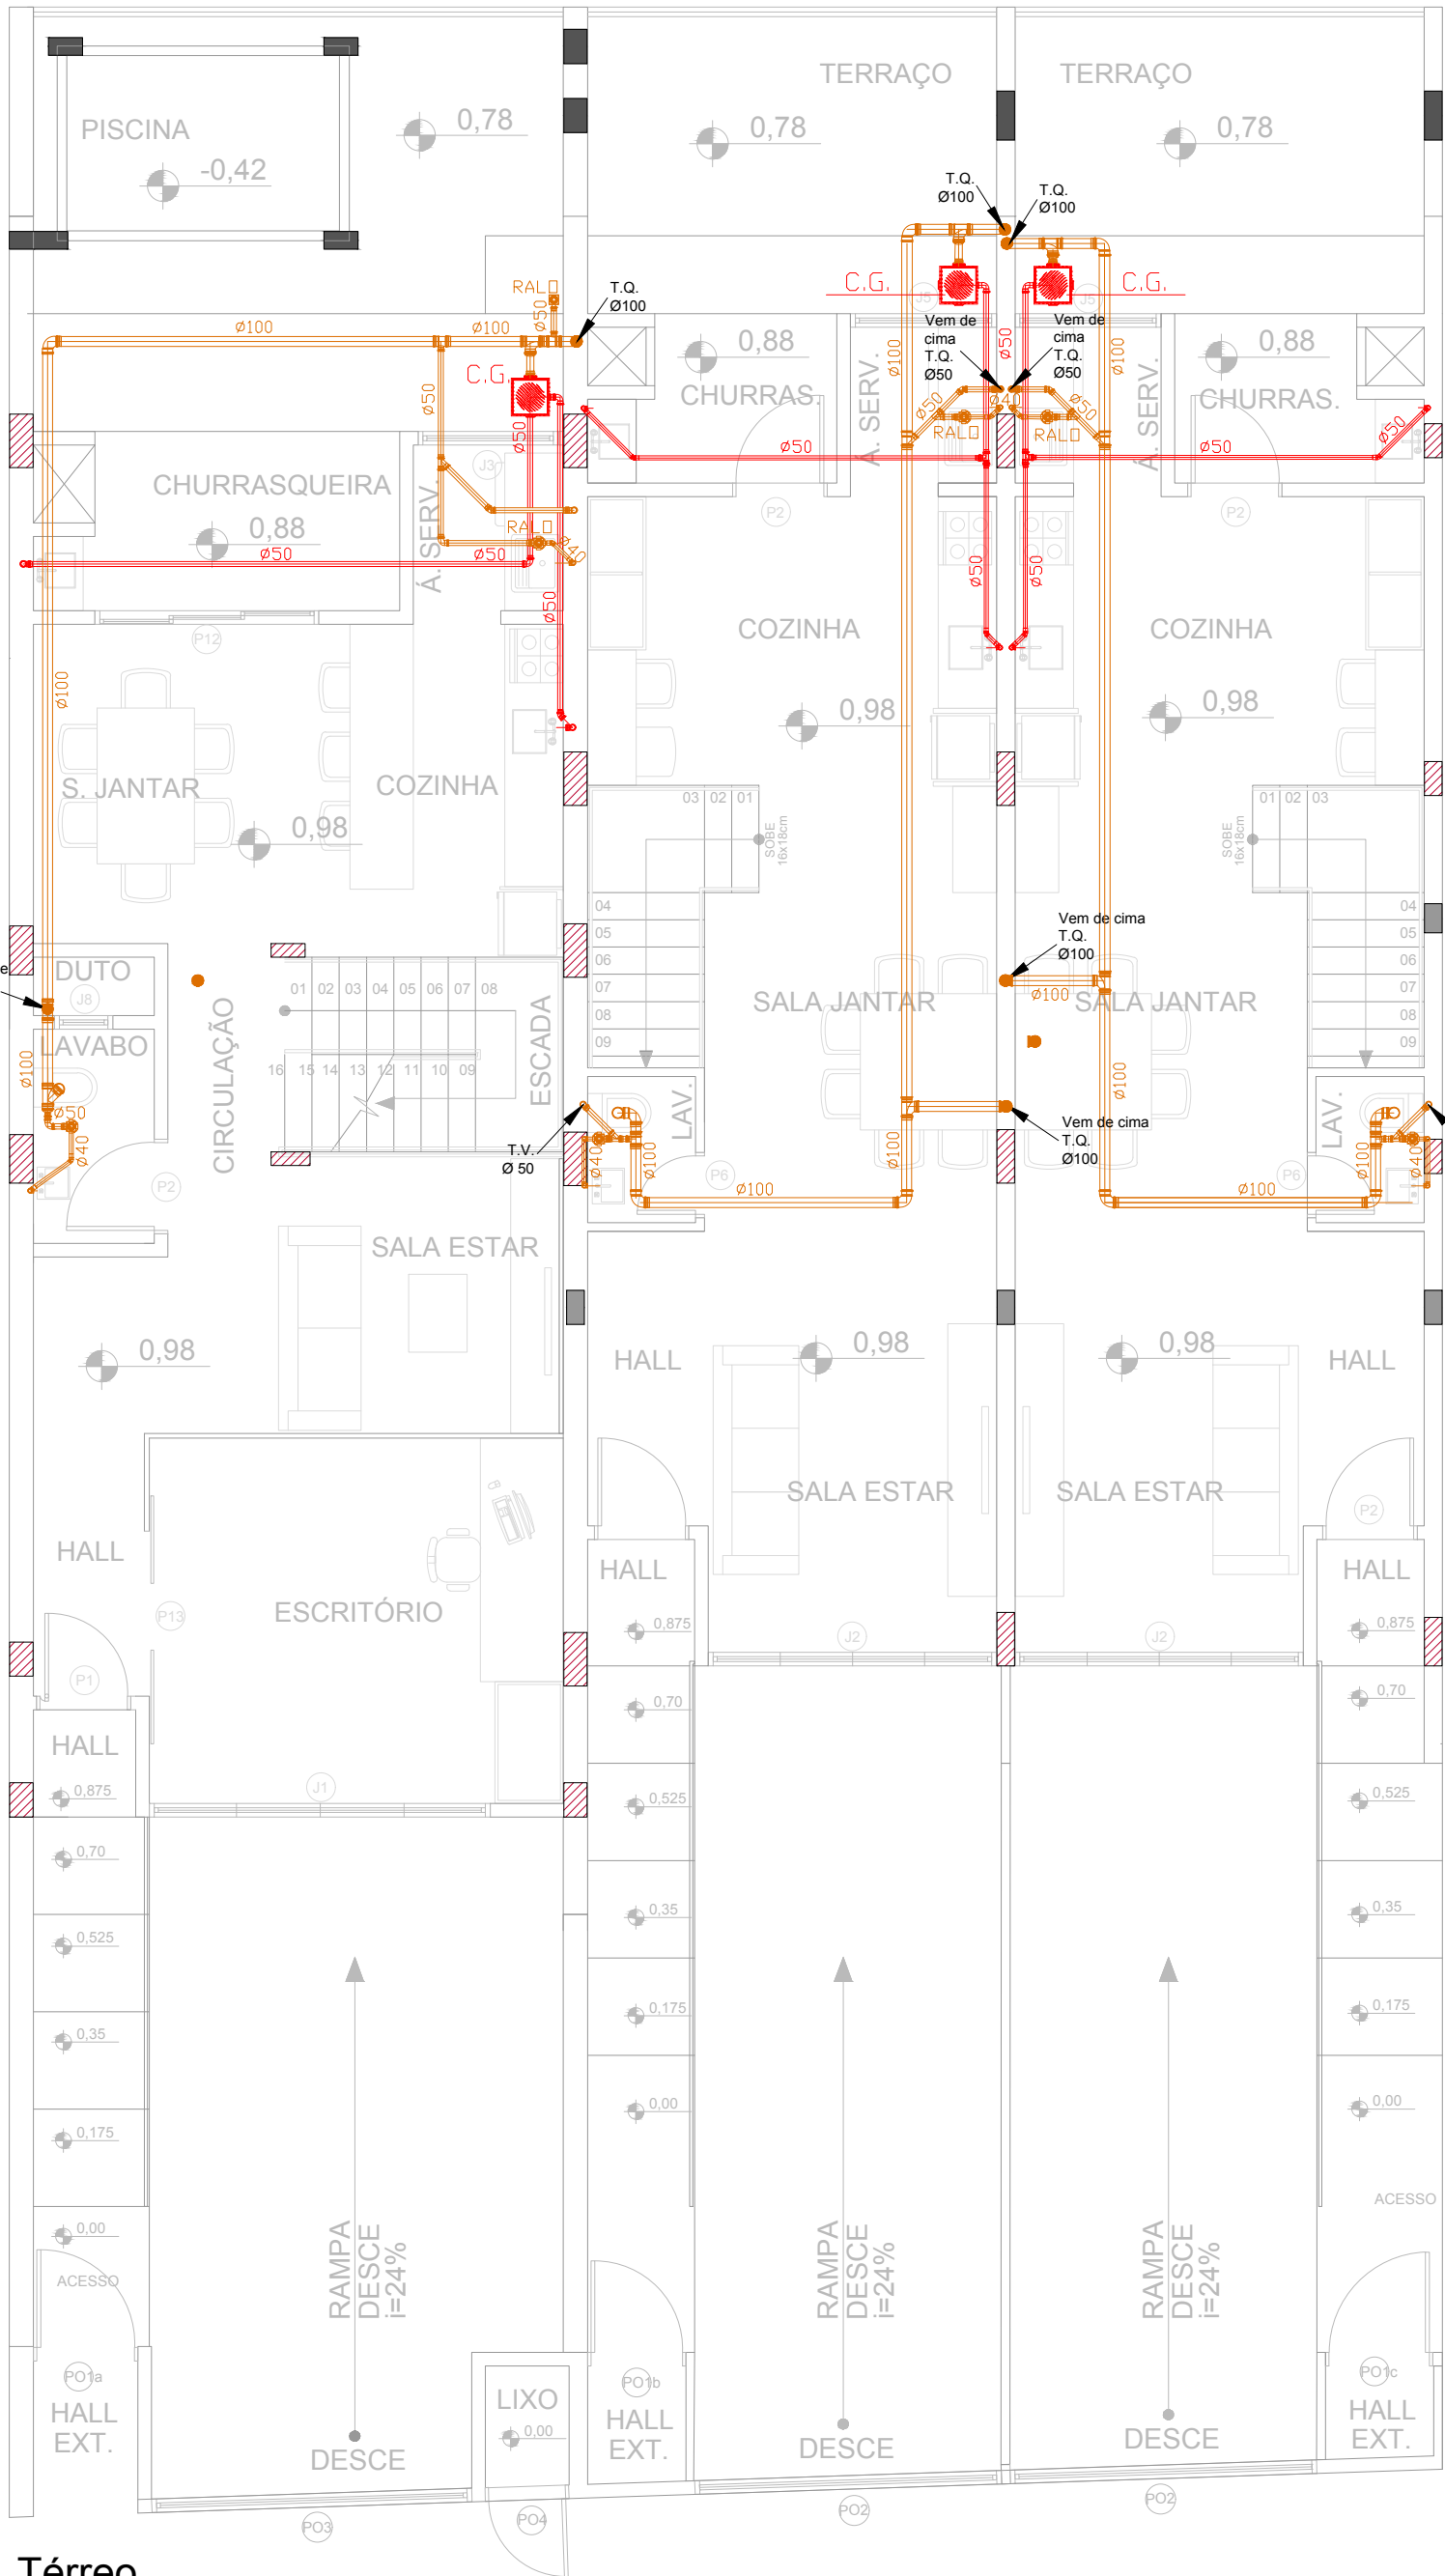


Térreo
Nível + 98

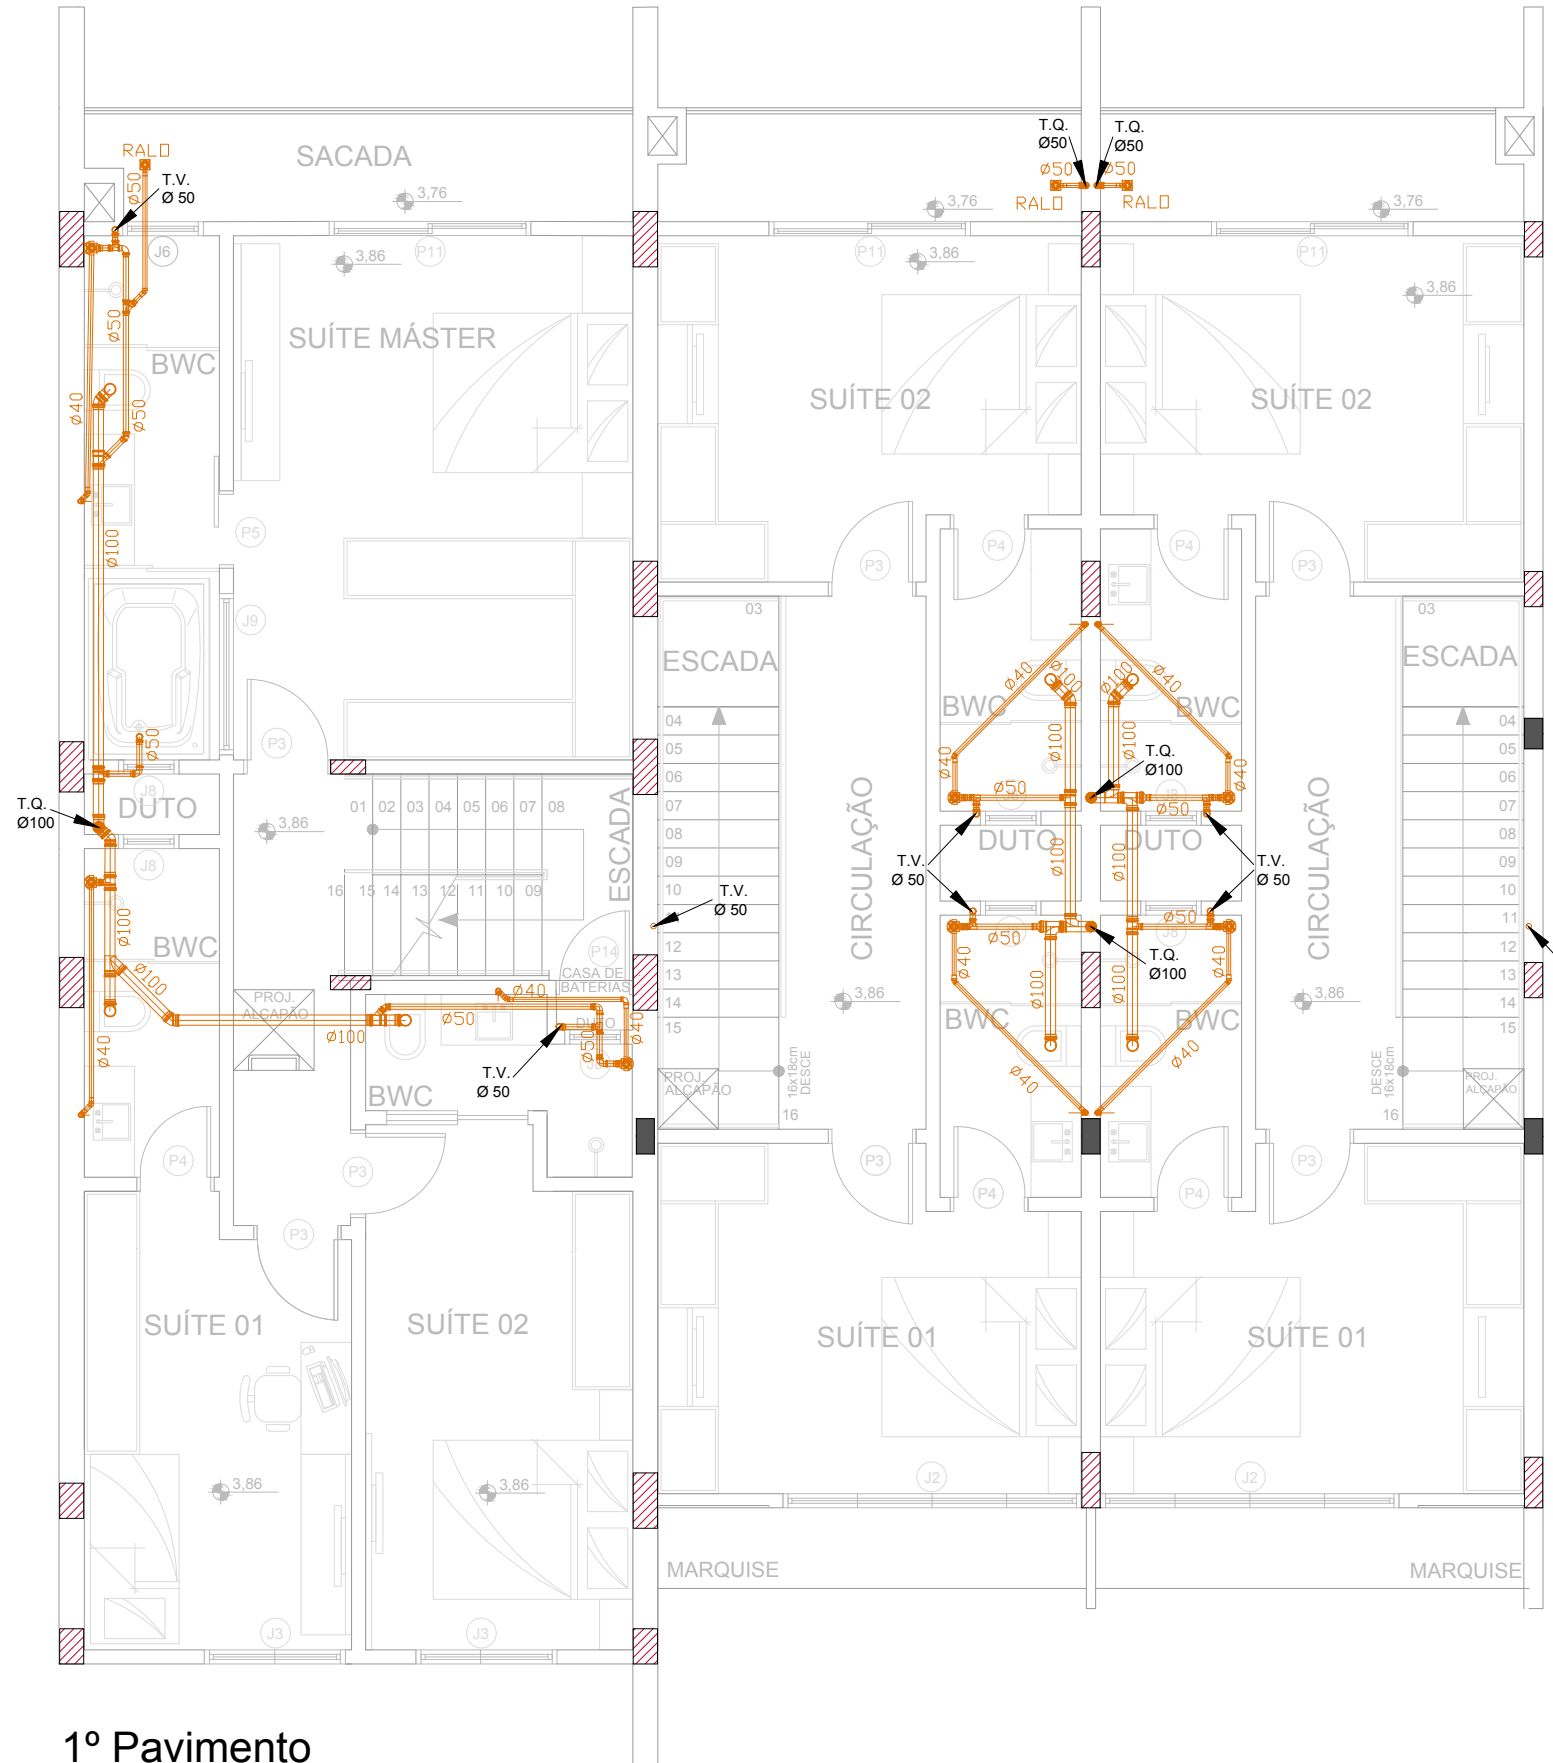

1º Pavimento
Nível + 386

LEGENDA		Legenda dos pilares	
	Esgoto		Pilar que morre
	Gordura		Pilar que passa
			Pilar que nasce
T.V. = Tubo de ventilação			
T.Q. = Tubo de queda			



Jayme Rodrigues Macedo
Engenheiro Civil
Responsável técnico
(47) 99242-3022
certacte@gmail.com

Ass. _____

Proprietário:

ALEXANDRE HENRIQUE SCHOLL

Endereço:

Rua Henrique Michels, Velha - Blumenau/SC

Conteúdo:

Projetos complementares - Sanitário

Revisão/As Built

Escalas 1:75 Data: 08/08/2021

03