





1º Pavimento
Nível + 386

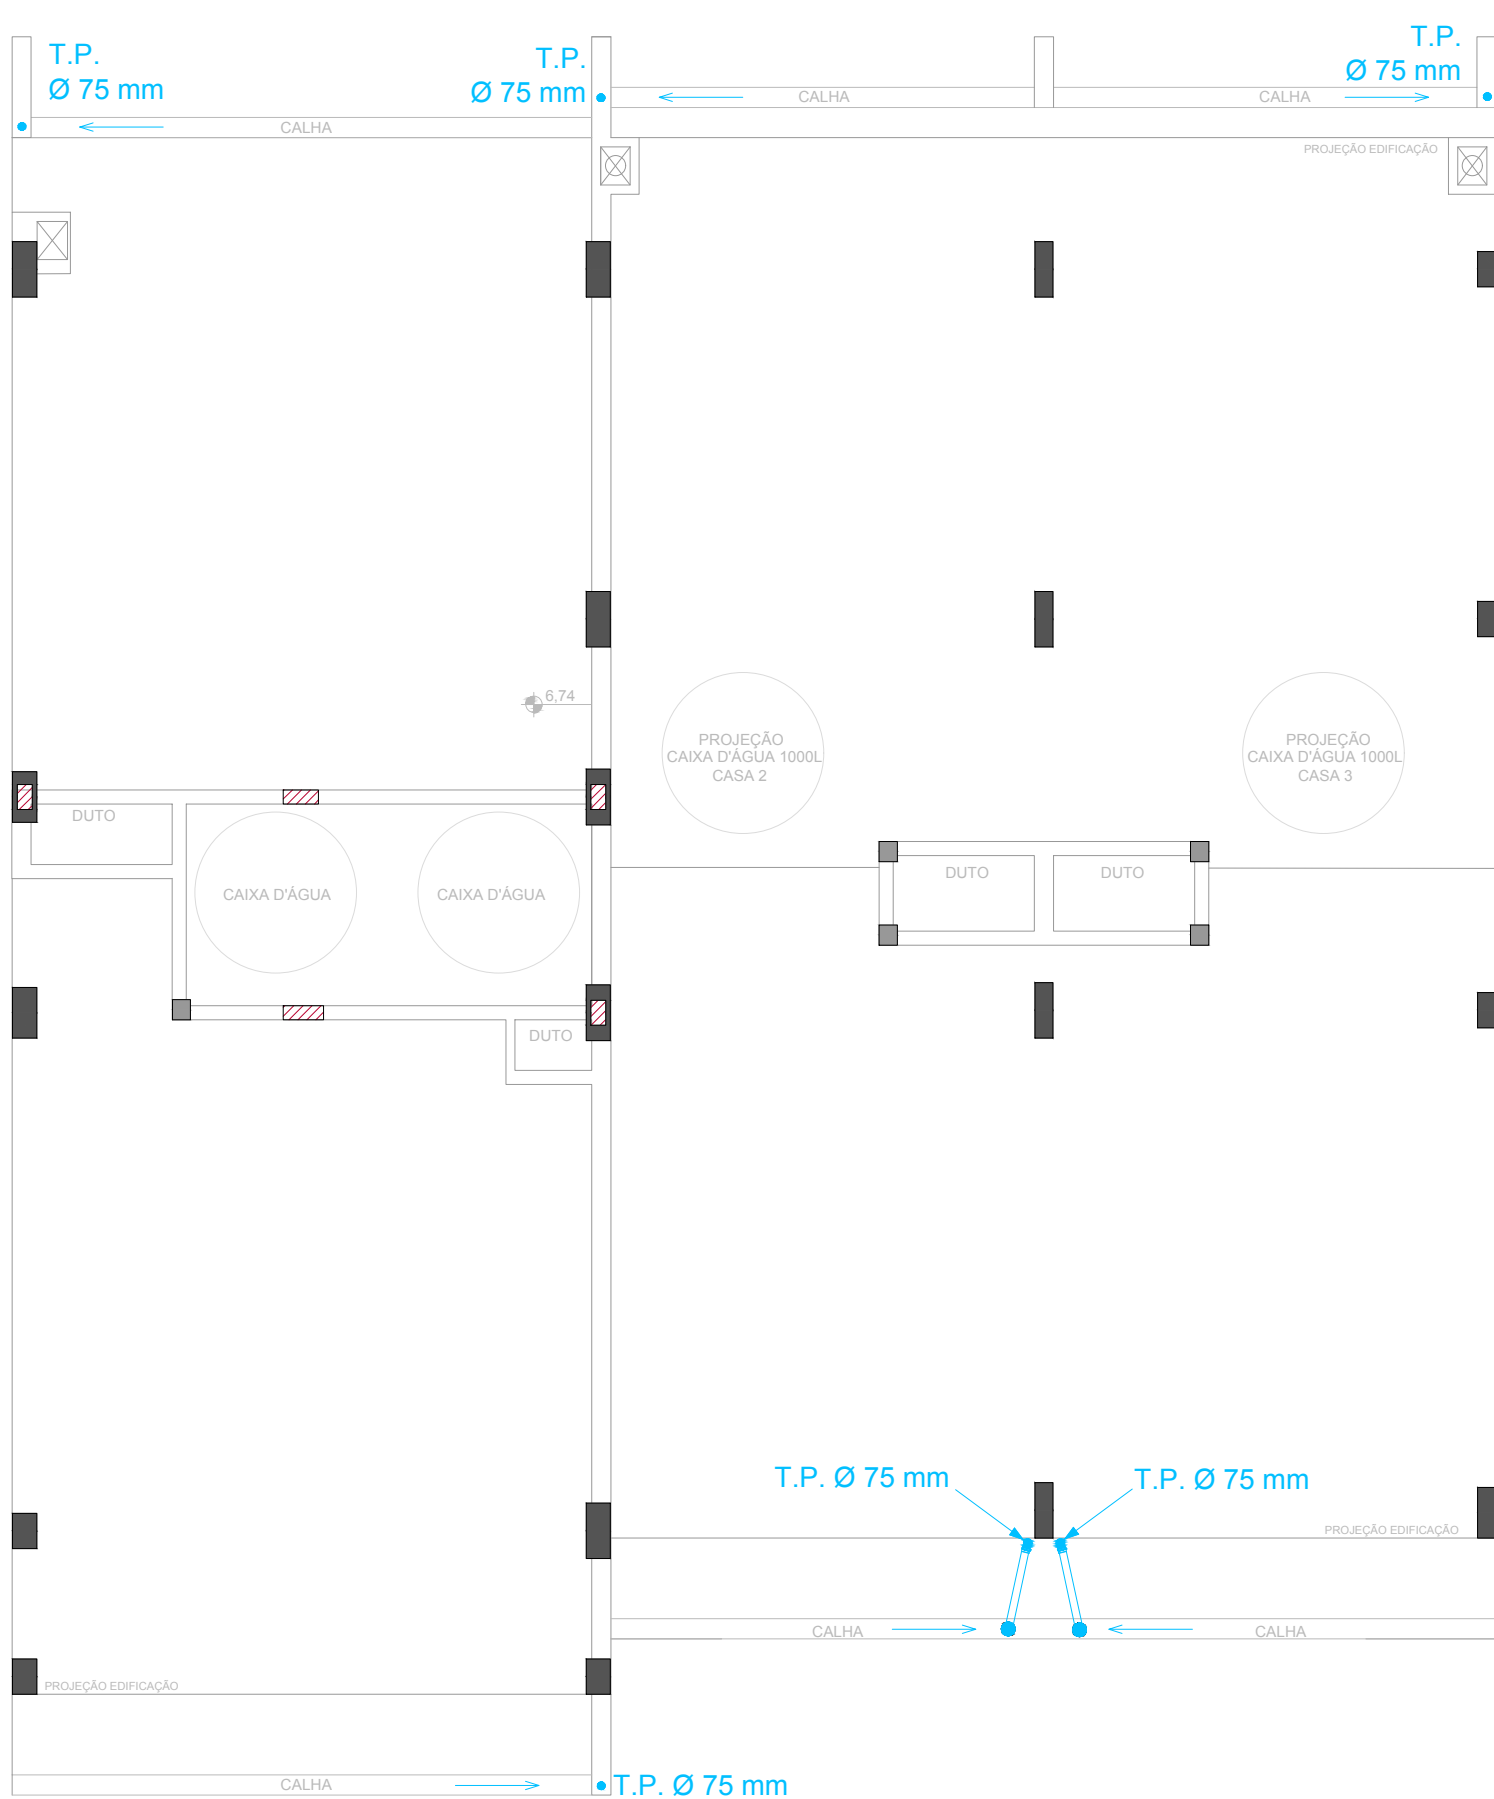


Nível Caixa d'água
Nível + 674

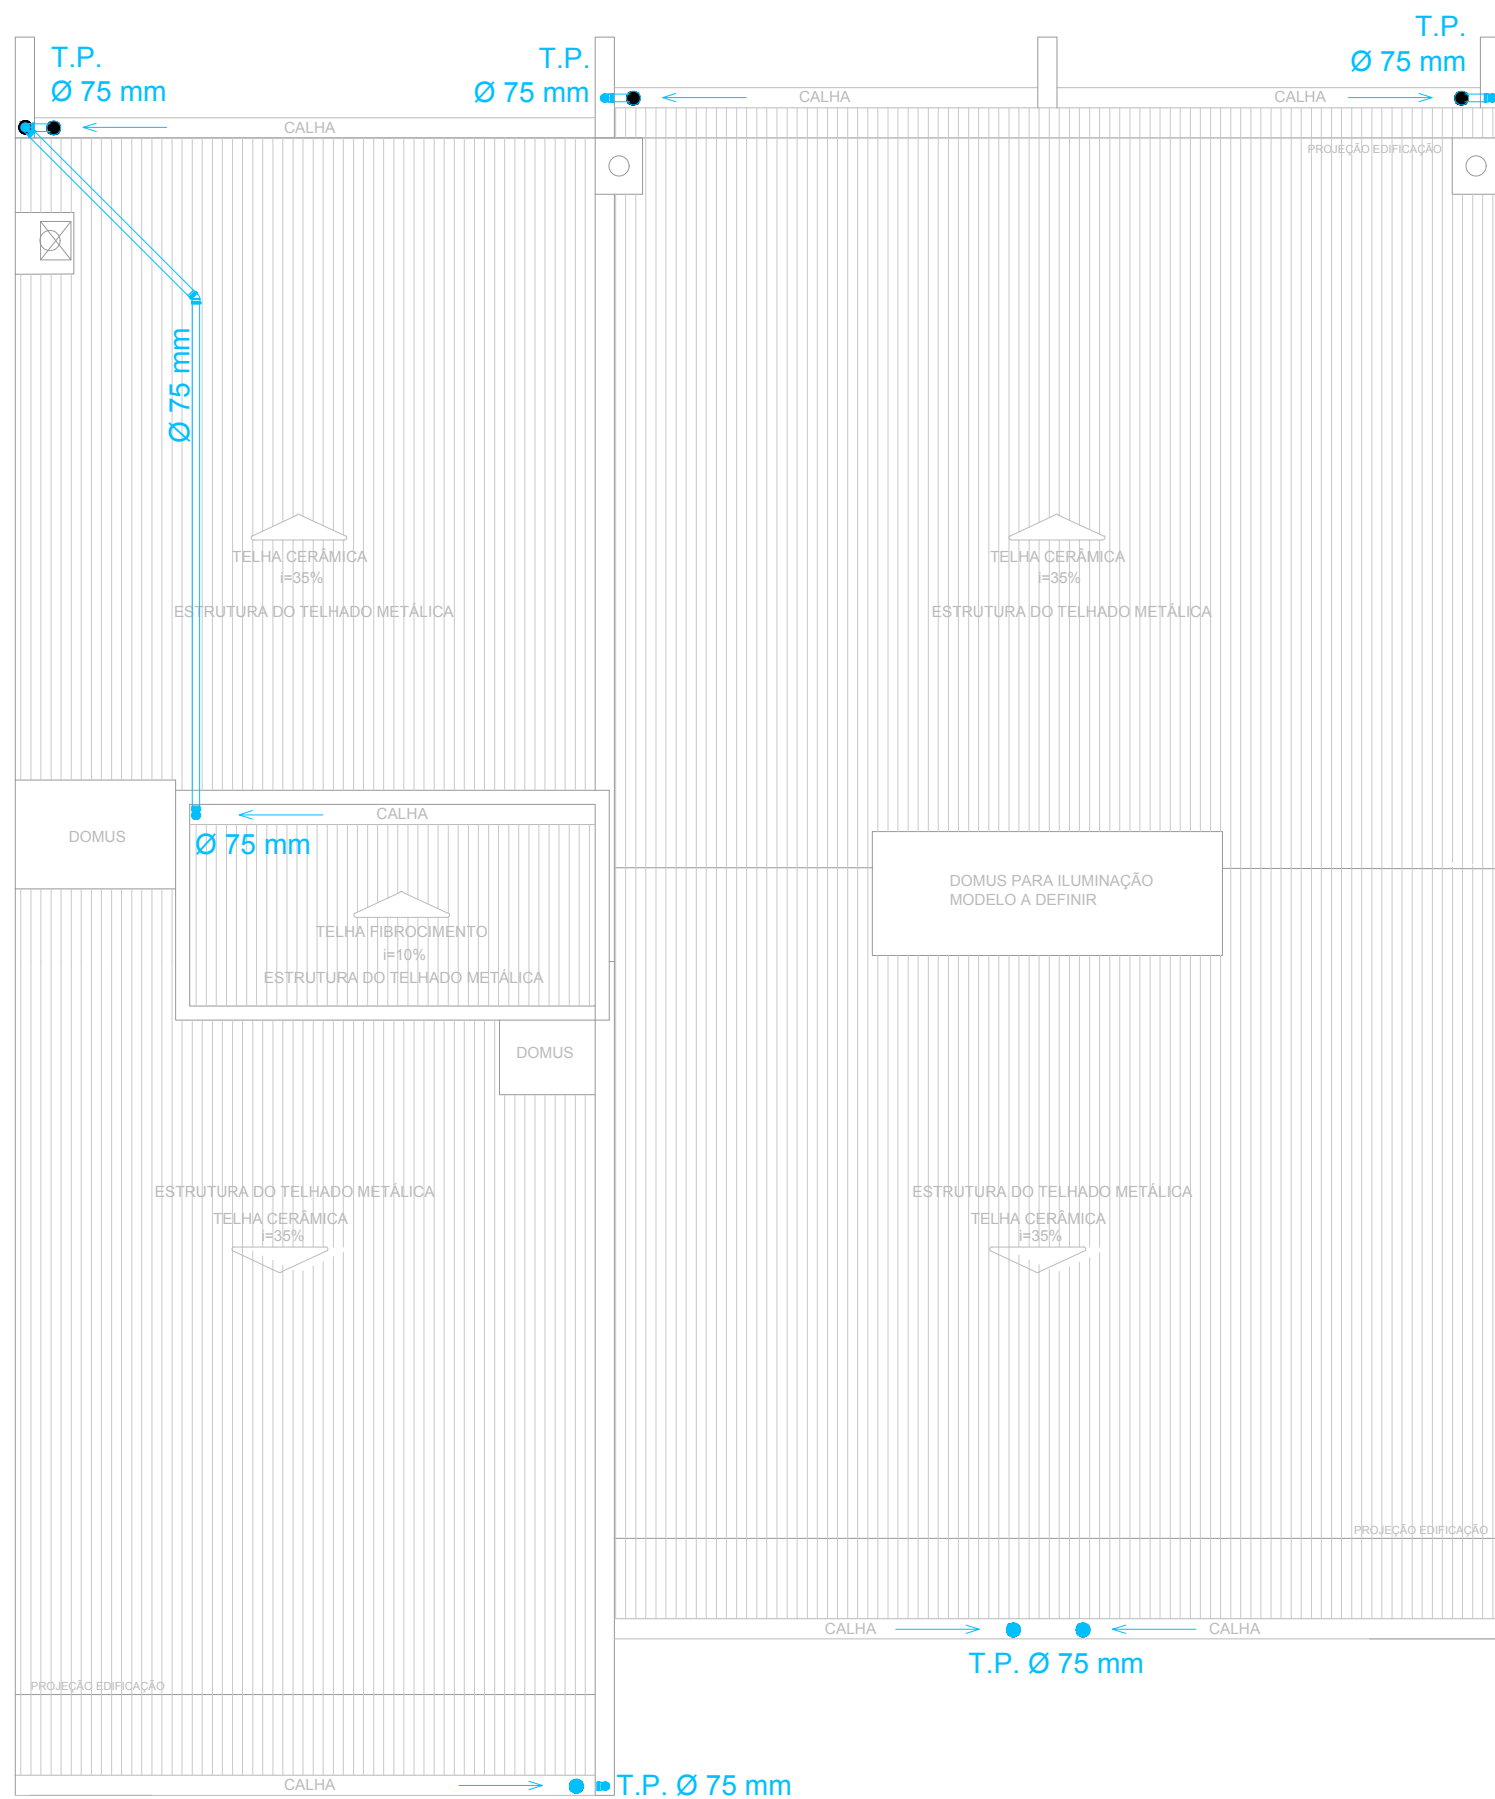

Cobertura
Nível + 1034

Legenda dos pilares

- Pilar que morre
- Pilar que passa
- Pilar que nasce



CERTA
Consultoria Técnica e Engenharia

Jayme Rodrigues Macedo
Engenheiro Civil
Responsável técnico
(47) 99242-3022
certacte@gmail.com

Ass.

Proprietário:
ALEXANDRE HENRIQUE SCHOLL

Endereço:
Rua Henrique Michels, Velha - Blumenau/SC

Conteúdo:
**Projetos complementares - Drenagem Pluvial
1º Pavimento, Nível caixa d' água e Cobertura**

Revisão/As Built

Escalas 1:75

Data: 08/08/2021

05