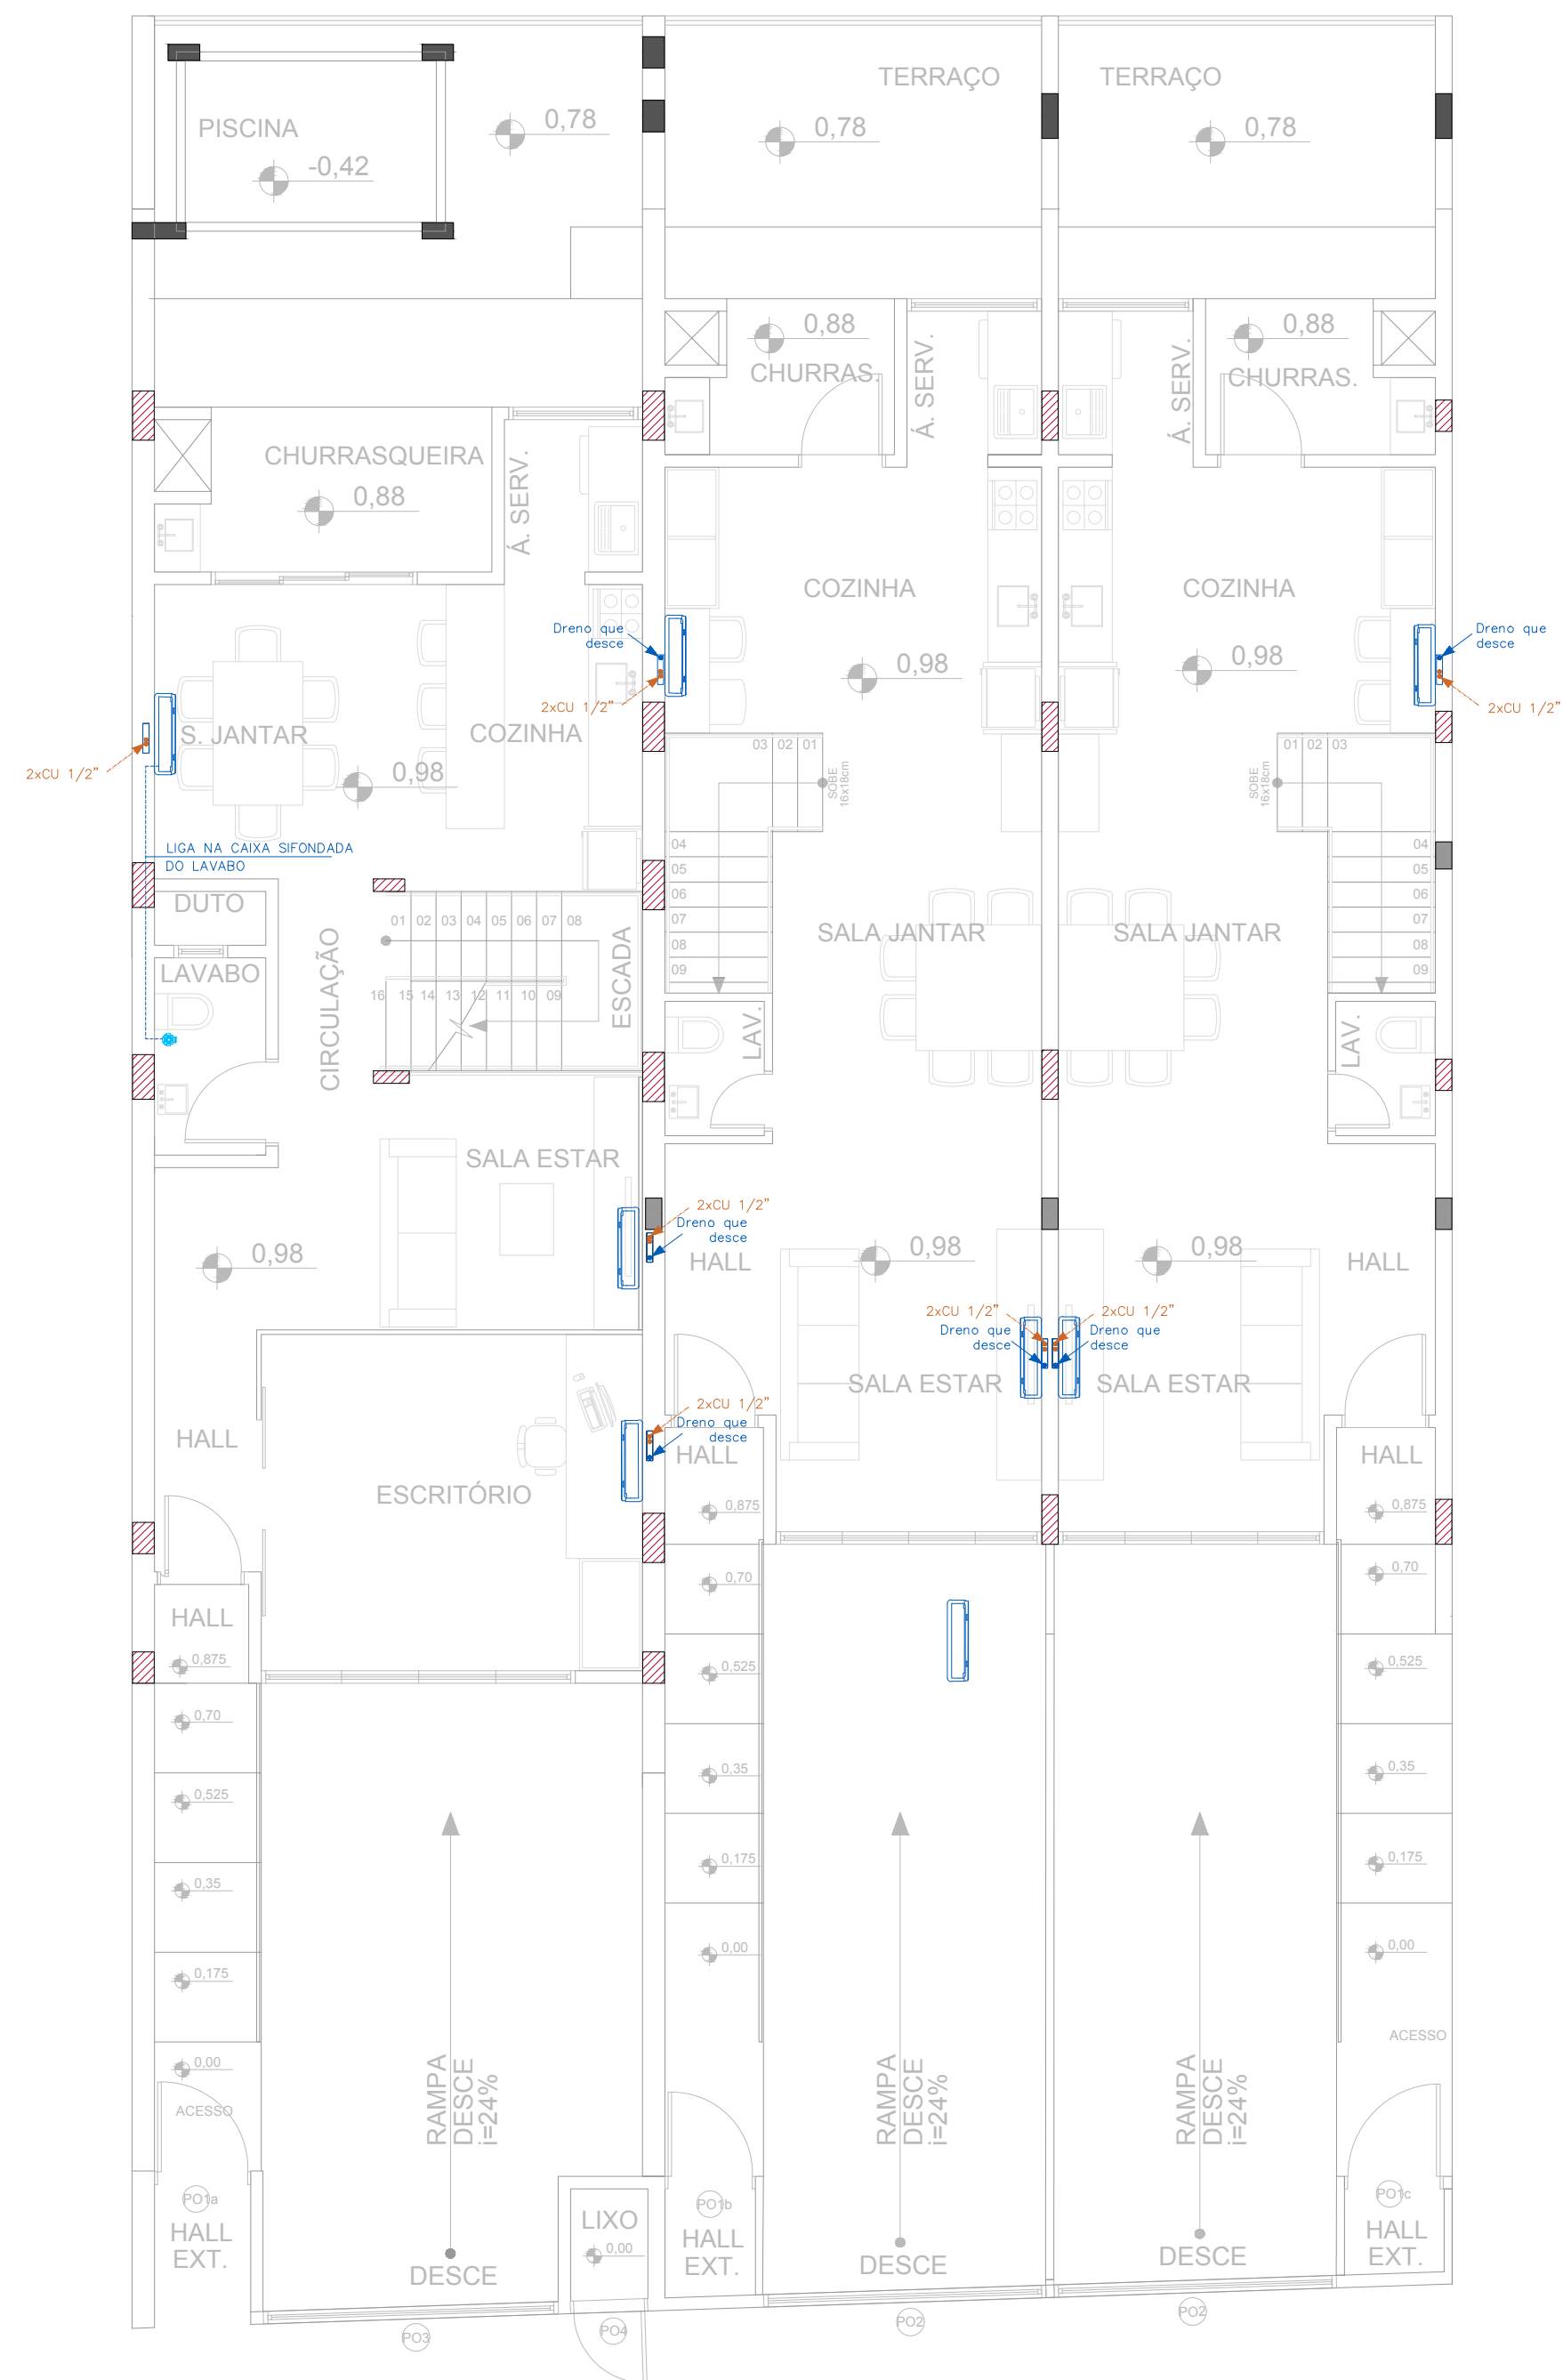
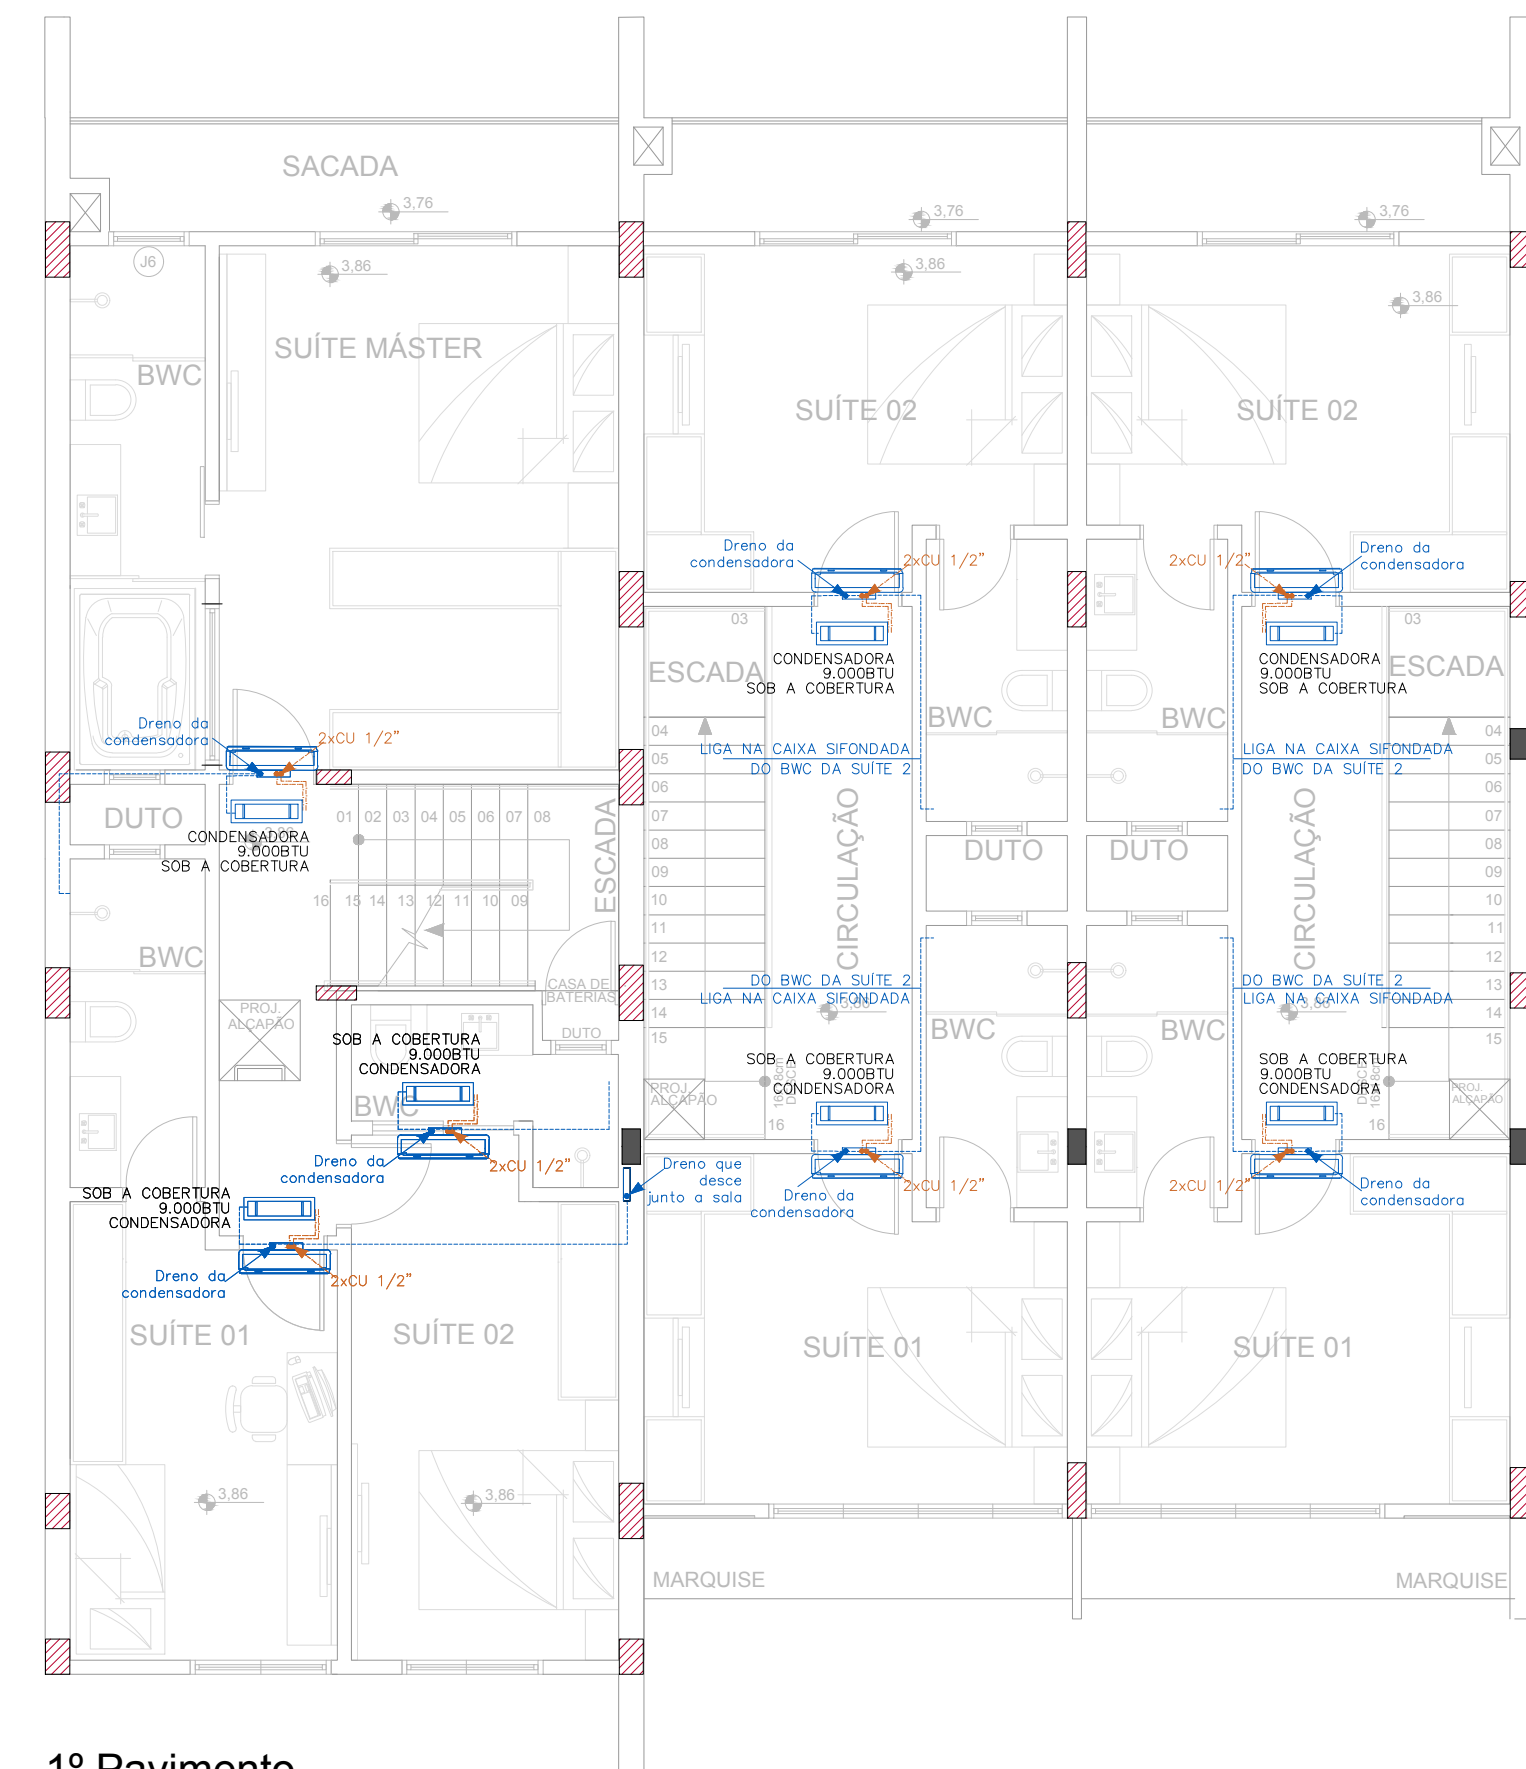







Subsolo  
Nível - 190






Térreo  
Nível + 98

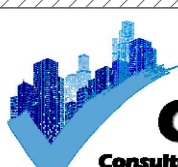


1º Pavimento  
Nível + 386

LEGENDA AR CONDICIONADO	
	Condensadora Ar Condicionado
	Evaporadora Ar Condicionado
	Tubulação de dreno Ar Quente/Frio
	Tubulação de cobre
	Caixa de Passagem Ar Condicionado

Legenda dos pilares	
	Pilar que morre
	Pilar que passa
	Pilar que nasce

 <p><b>CERTA</b> Consultoria Técnica e Engenharia</p>	<p>Jaime Rodrigues Macedo Engenheiro Civil Responsável técnico (47) 99242-3022 certacte@gmail.com</p>	<p>Ass.</p>
<p>Proprietário:</p> <p>ALEXANDRE HENRIQUE SCHOLL</p>		
<p>Endereço:</p> <p>Rua Henrique Michels, Velha - Blumenau/SC</p>		
<p>Conteúdo:</p> <p>Projetos complementares - Ar condicionado</p>	<p>06</p>	
<p>Revisão/As Built</p>	<p>Escala: 1:75</p>	<p>Data: 08/08/2021</p>