LEGENDA
Água quente
Água fria
Água Cisterna
Tubulação Gás
Esgoto
Gordura
T.V. = Tubo de ventilação
T.Q. = Tubo de queda
Eletroduto 12V
Eletroduto Rede
Alarme

Legenda dos pilares
Pilar que morre
Pilar que passa
Pilar que nasce

LEGENDA AR CONDICIONADO
Condensadora Ar Condicionado
Evaporadora Ar Condicionado
Tubulação de dreno Ar Quente/Frio
Tubulação de cobre
Caixa de Passagem Ar Condicionado

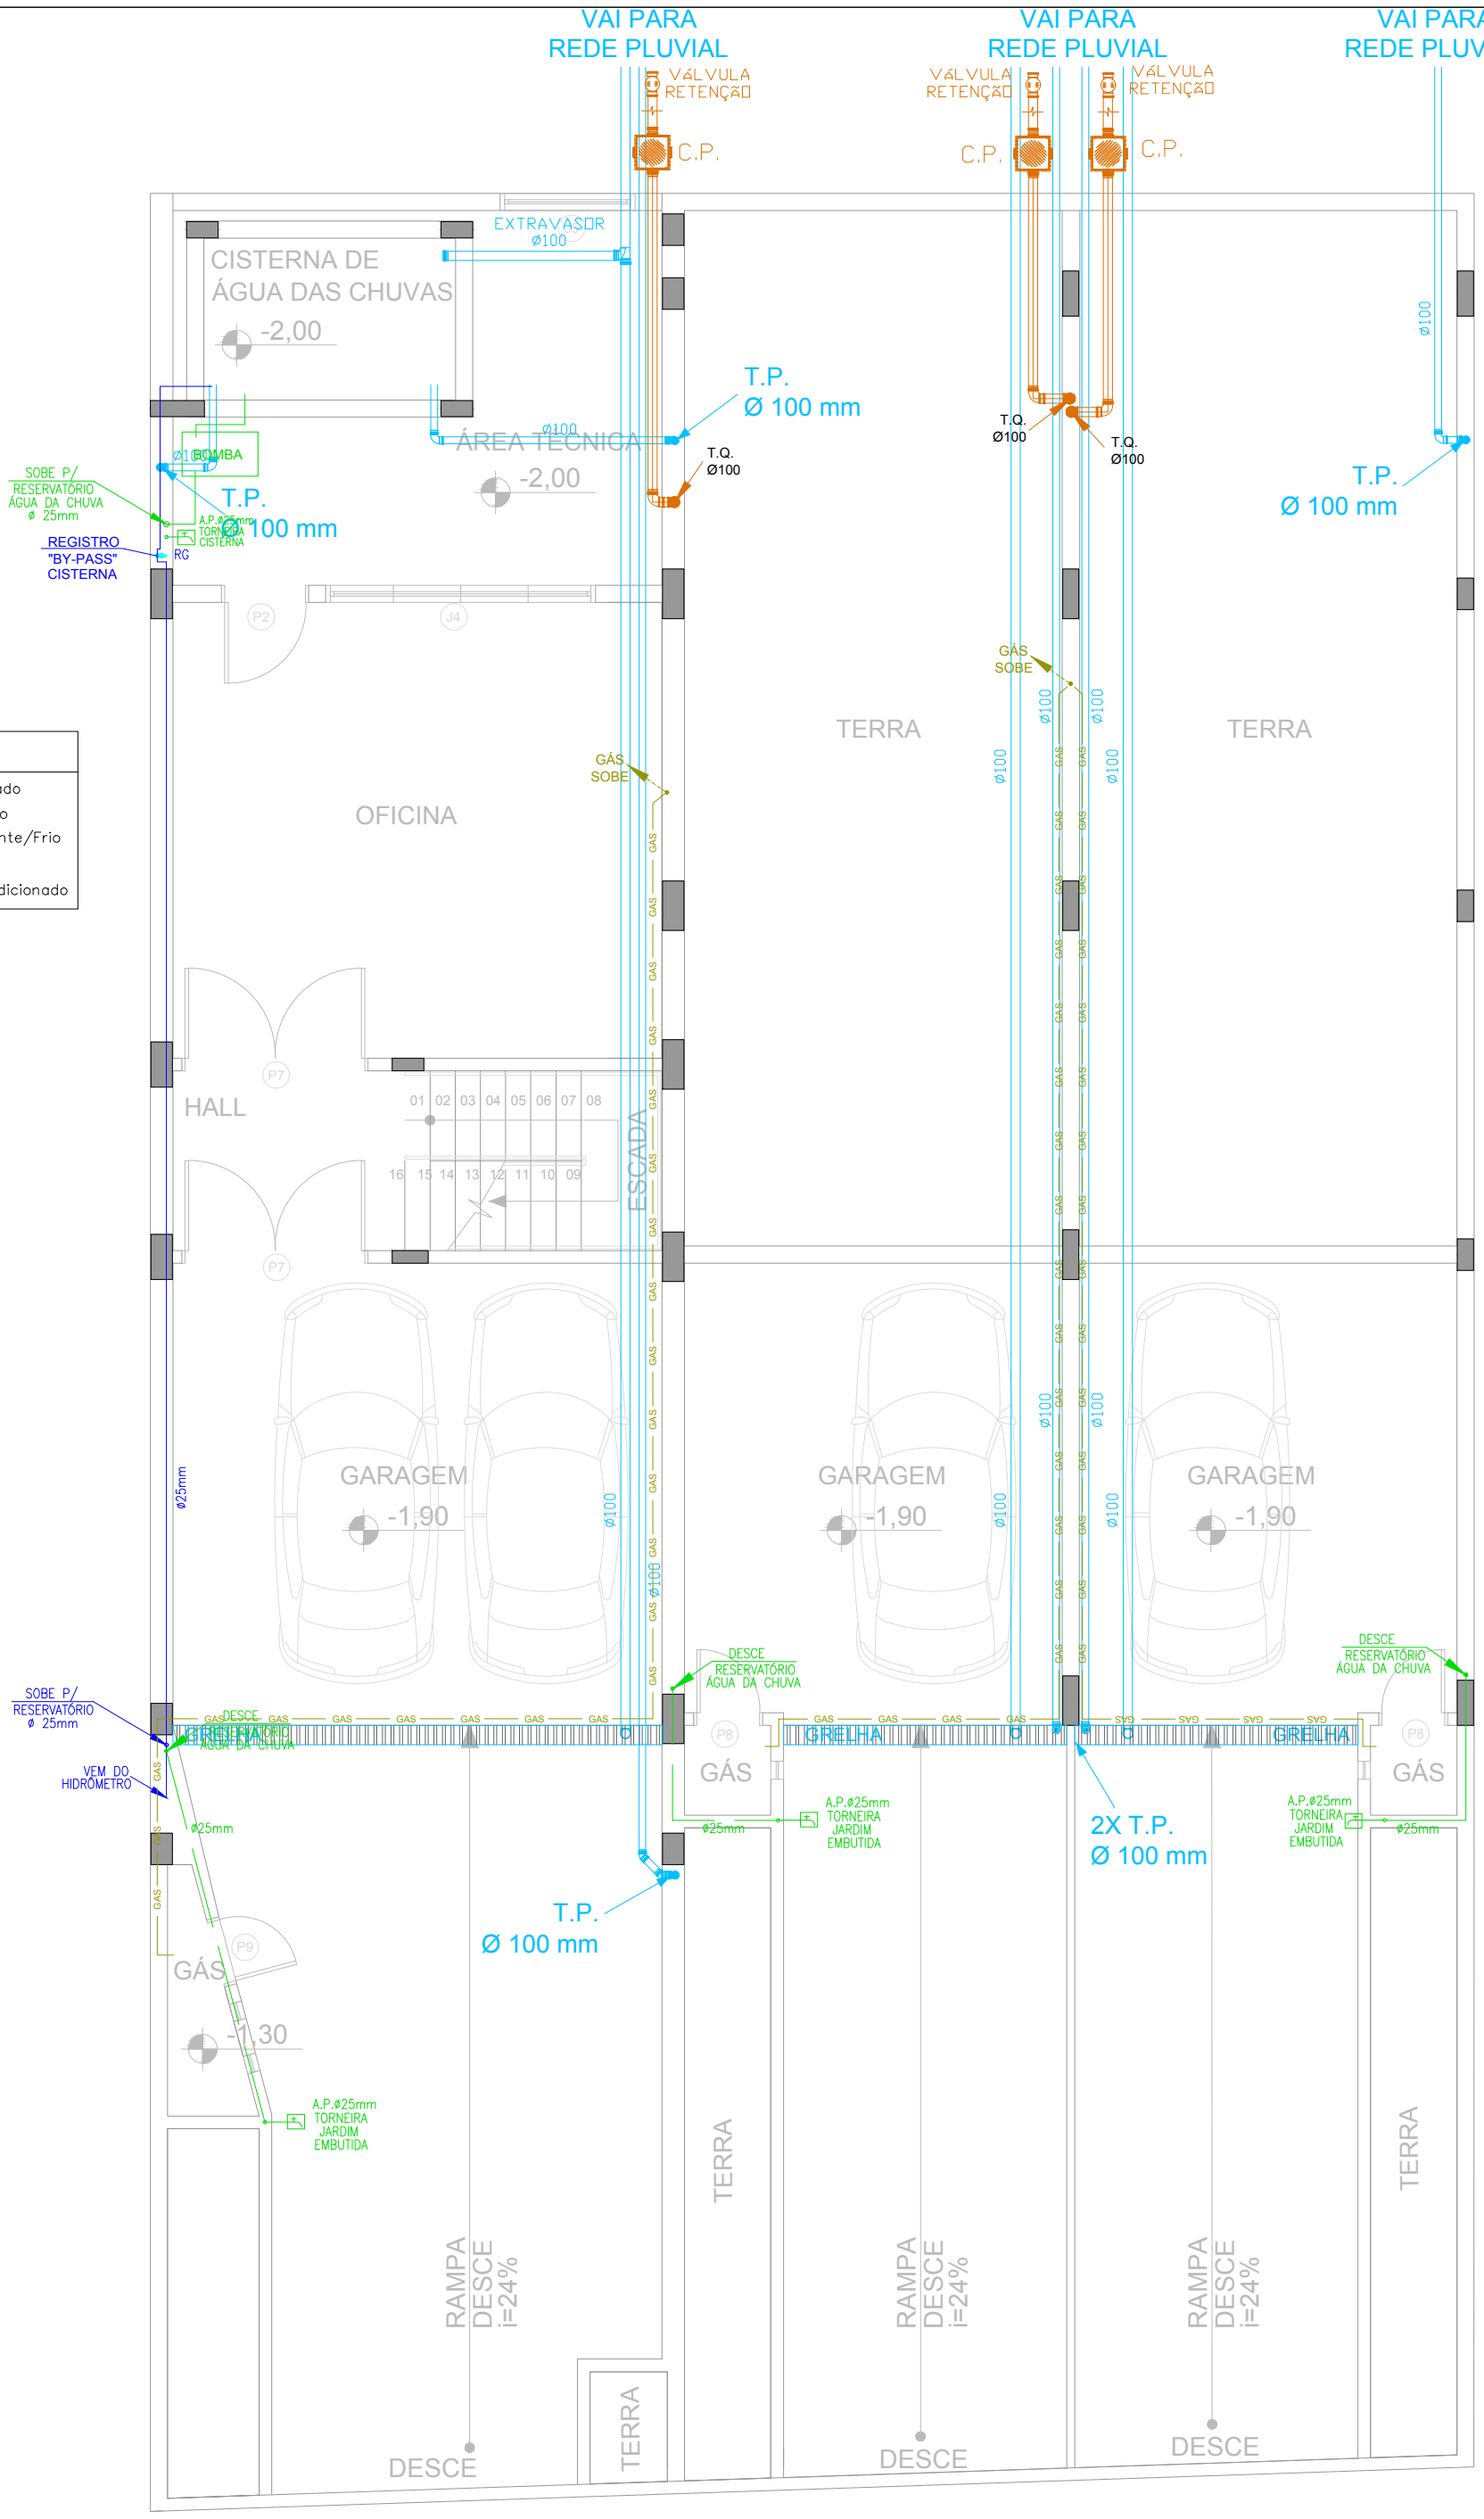

Subsolo
Nível - 190