


LEGENDA	
	Água quente
	Água fria
	Água Cisterna
	Tubulação Gás
	Esgoto
	Gordura
T.V.= Tubo de ventilação	
T.Q.= Tubo de queda	
	Eletroduto 12V
	Eletroduto Rede
	Alarme

Legenda dos pilares	
	Pilar que morre
	Pilar que passa
	Pilar que nasce

LEGENDA AR CONDICIONADO	
	Condensadora Ar Condicionado
	Evaporadora Ar Condicionado
	Tubulação de dreno Ar Quente/Frio
	Tubulação de cobre
	Caixa de Passagem Ar Condicionado

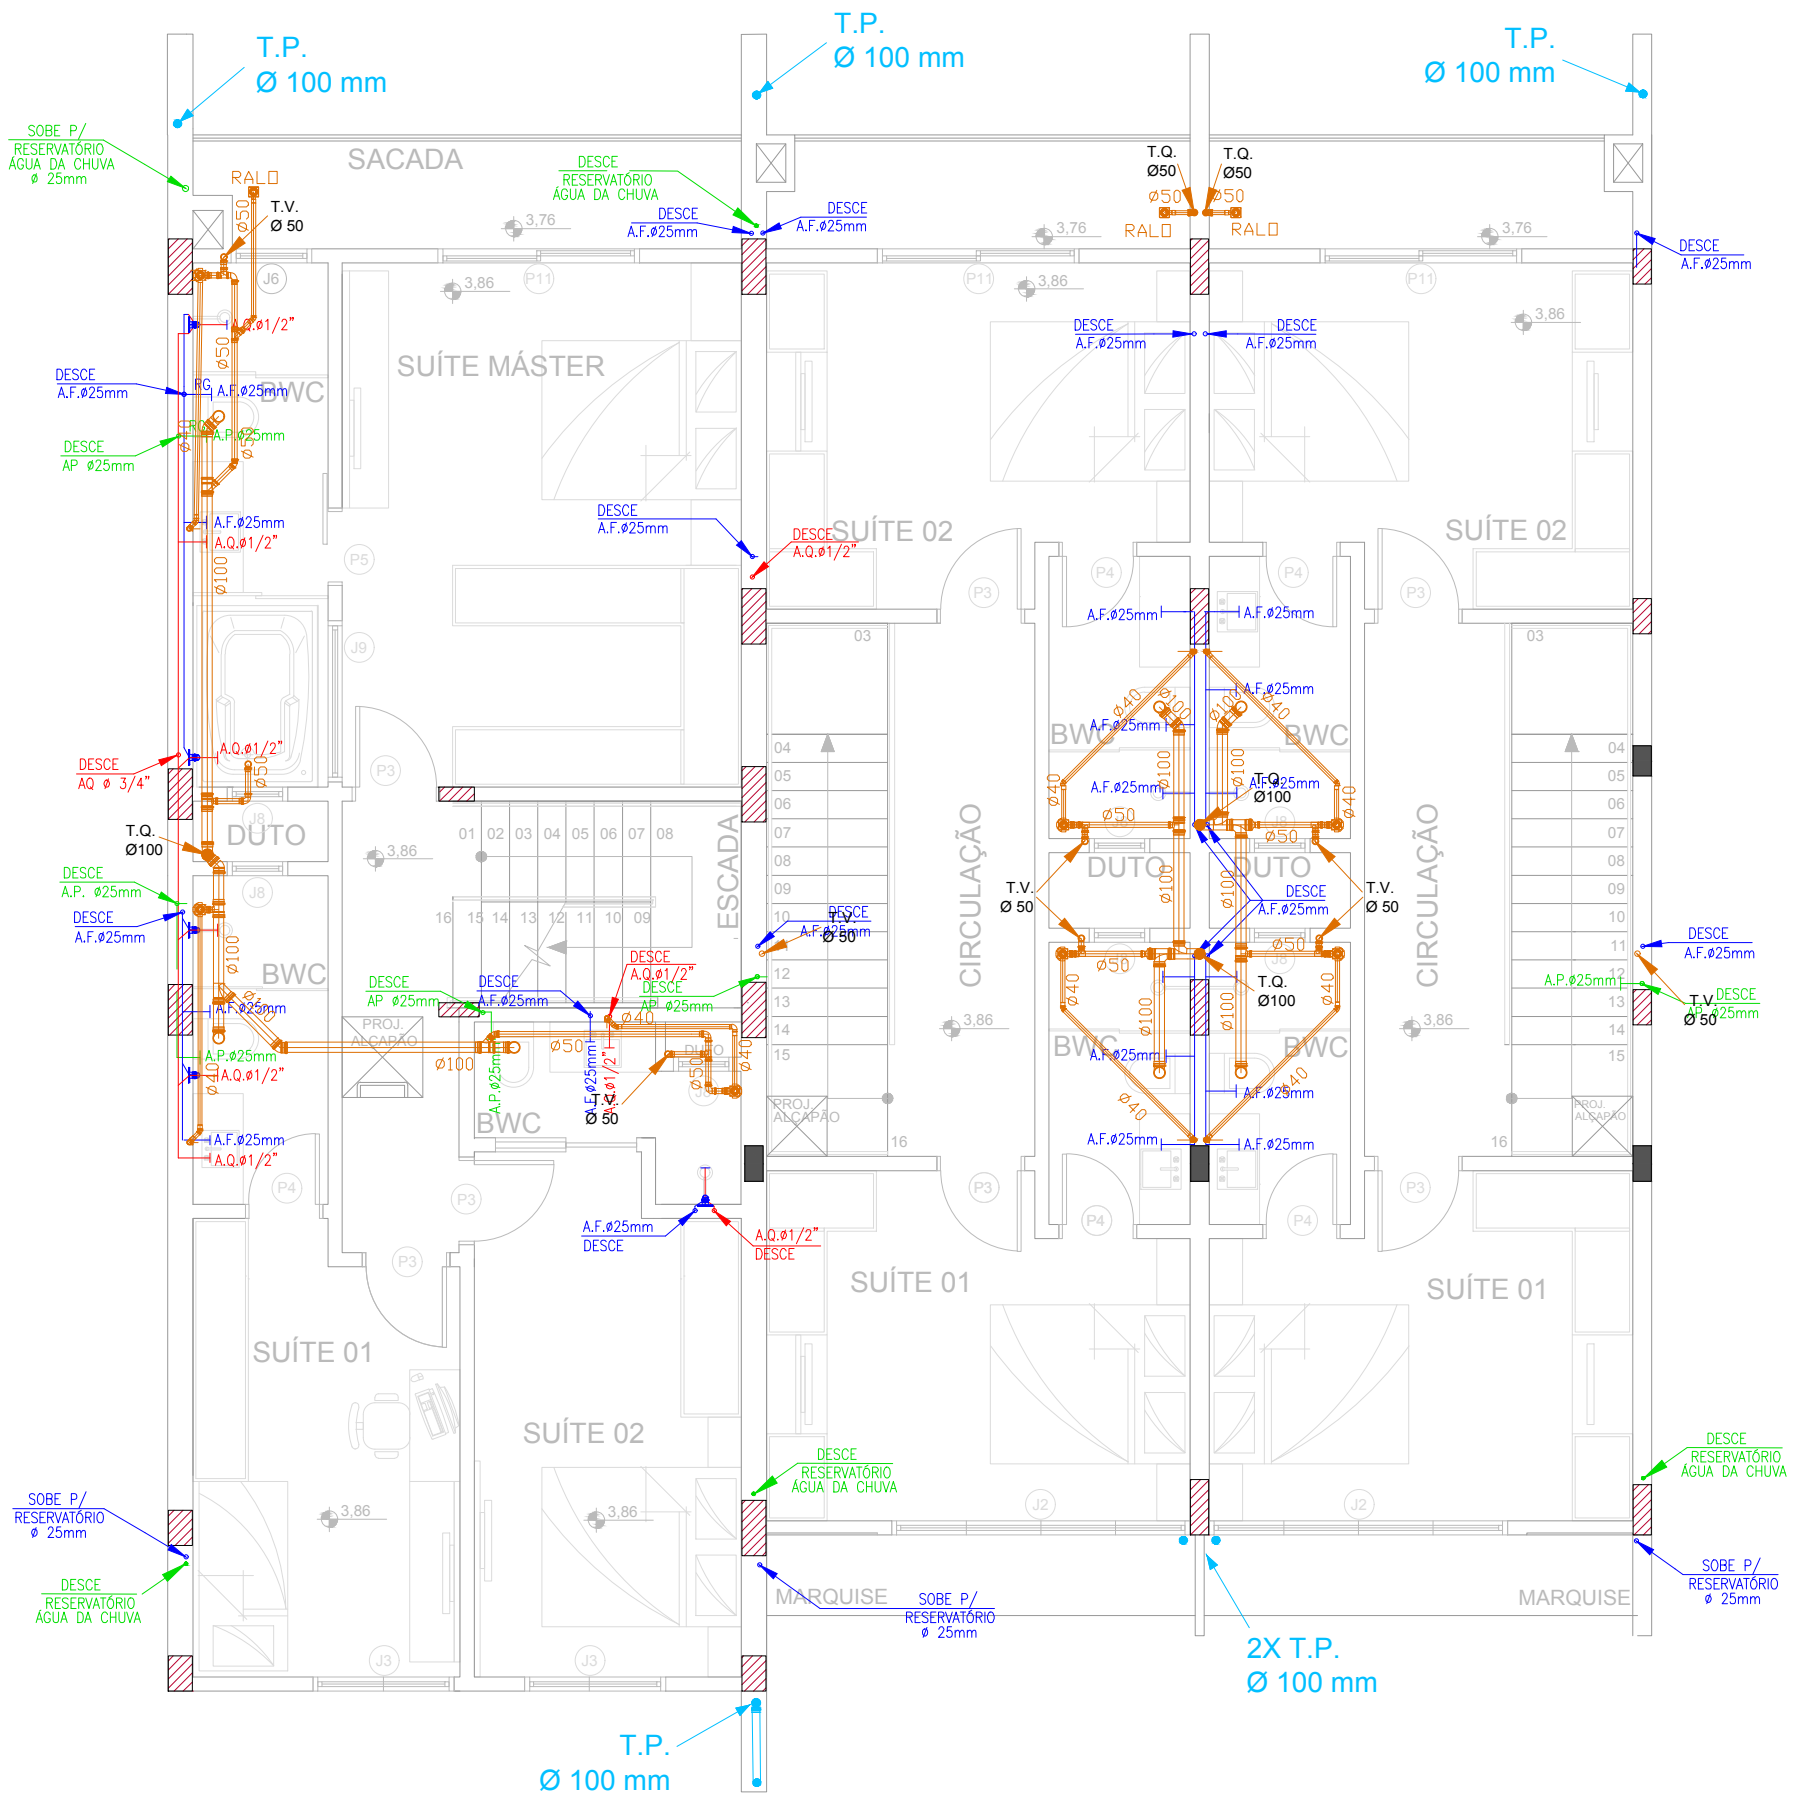

1º Pavimento  
Nível +386