








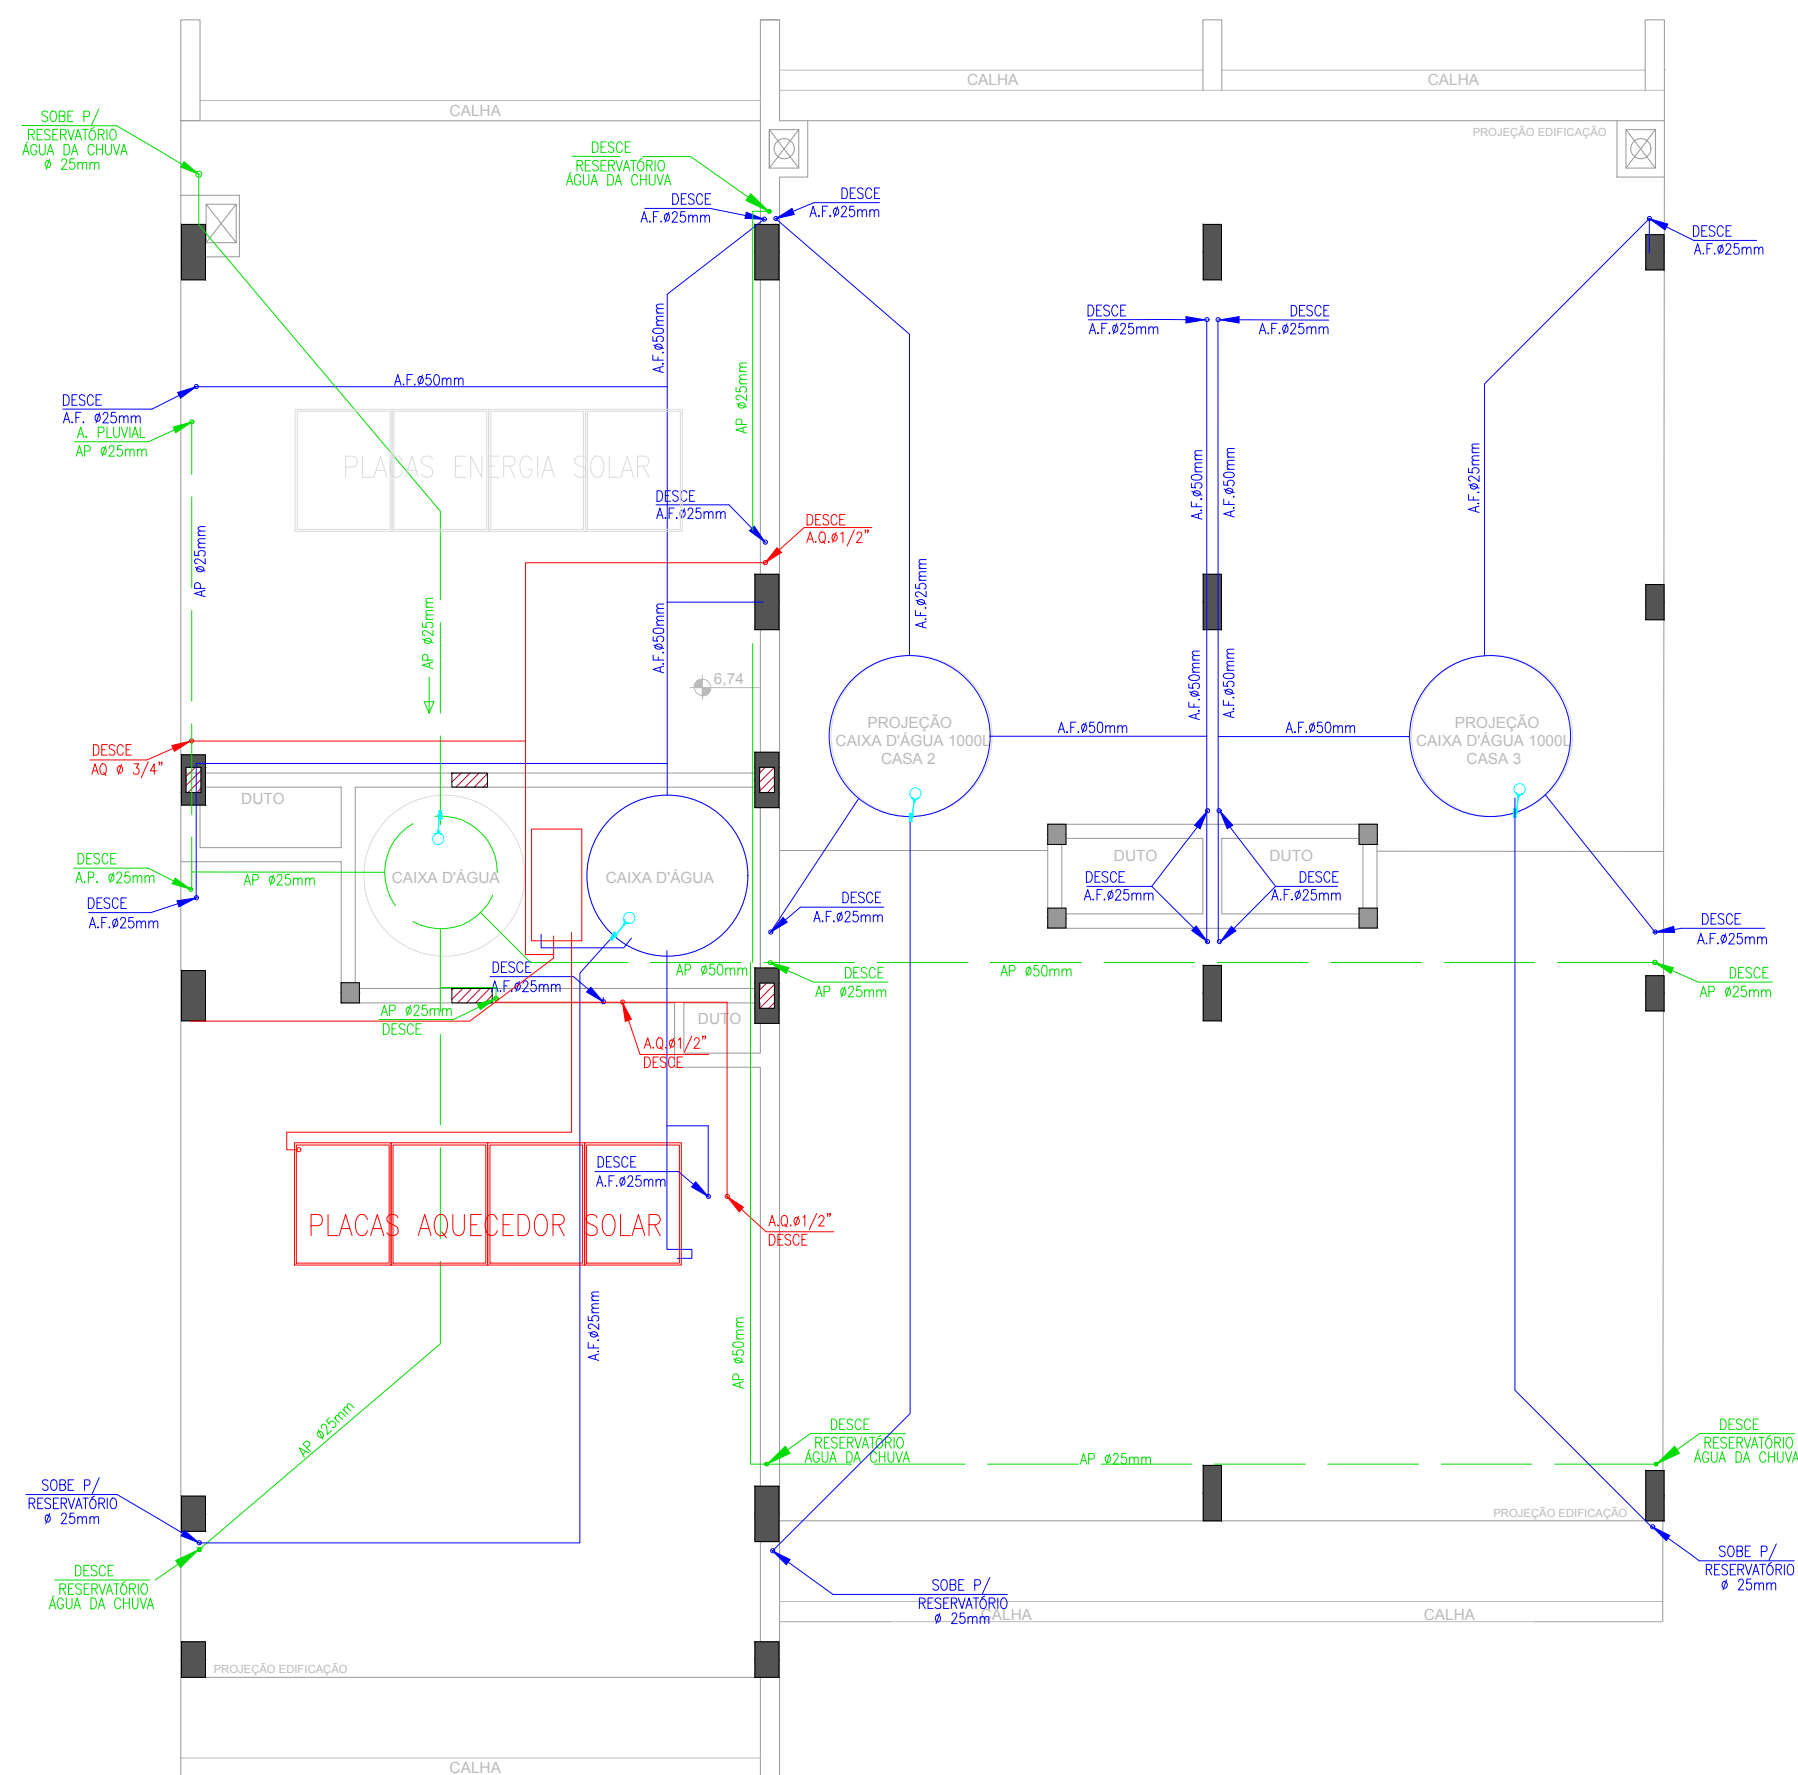

1º Pavimento
Nível + 386



Nível Caixa d'água
Nível + 674

| LEGENDA | | Legenda dos pilares | |
|---|---------------------|---|-----------------|
|  | Água quente |  | Pilar que morre |
|  | Água fria |  | Pilar que passa |
|  | Água Cisterna |  | Pilar que nasce |
|  | GÁS — Tubulação Gás | | |

| | | | |
|--|--|---|------------------|
|  CERTA Consultoria Técnica e Engenharia | | <i>Jayme Rodrigues Macedo</i> Engenheiro Civil Responsável técnico (47) 99242-3022 certacte@gmail.com | _____ Ass. |
| Proprietário: ALEXANDRE HENRIQUE SCHOLL | | | |
| Endereço: Rua Henrique Michels, Velha - Blumenau/SC | | | |
| Conteúdo: Projetos complementares - Hidráulico e Gás 1º Pavimento e Nível caixa d' água | | | 02 |
| Revisão/As Built | | Escalas 1:75 | Data: 08/08/2021 |