



Subsolo
Nível - 190

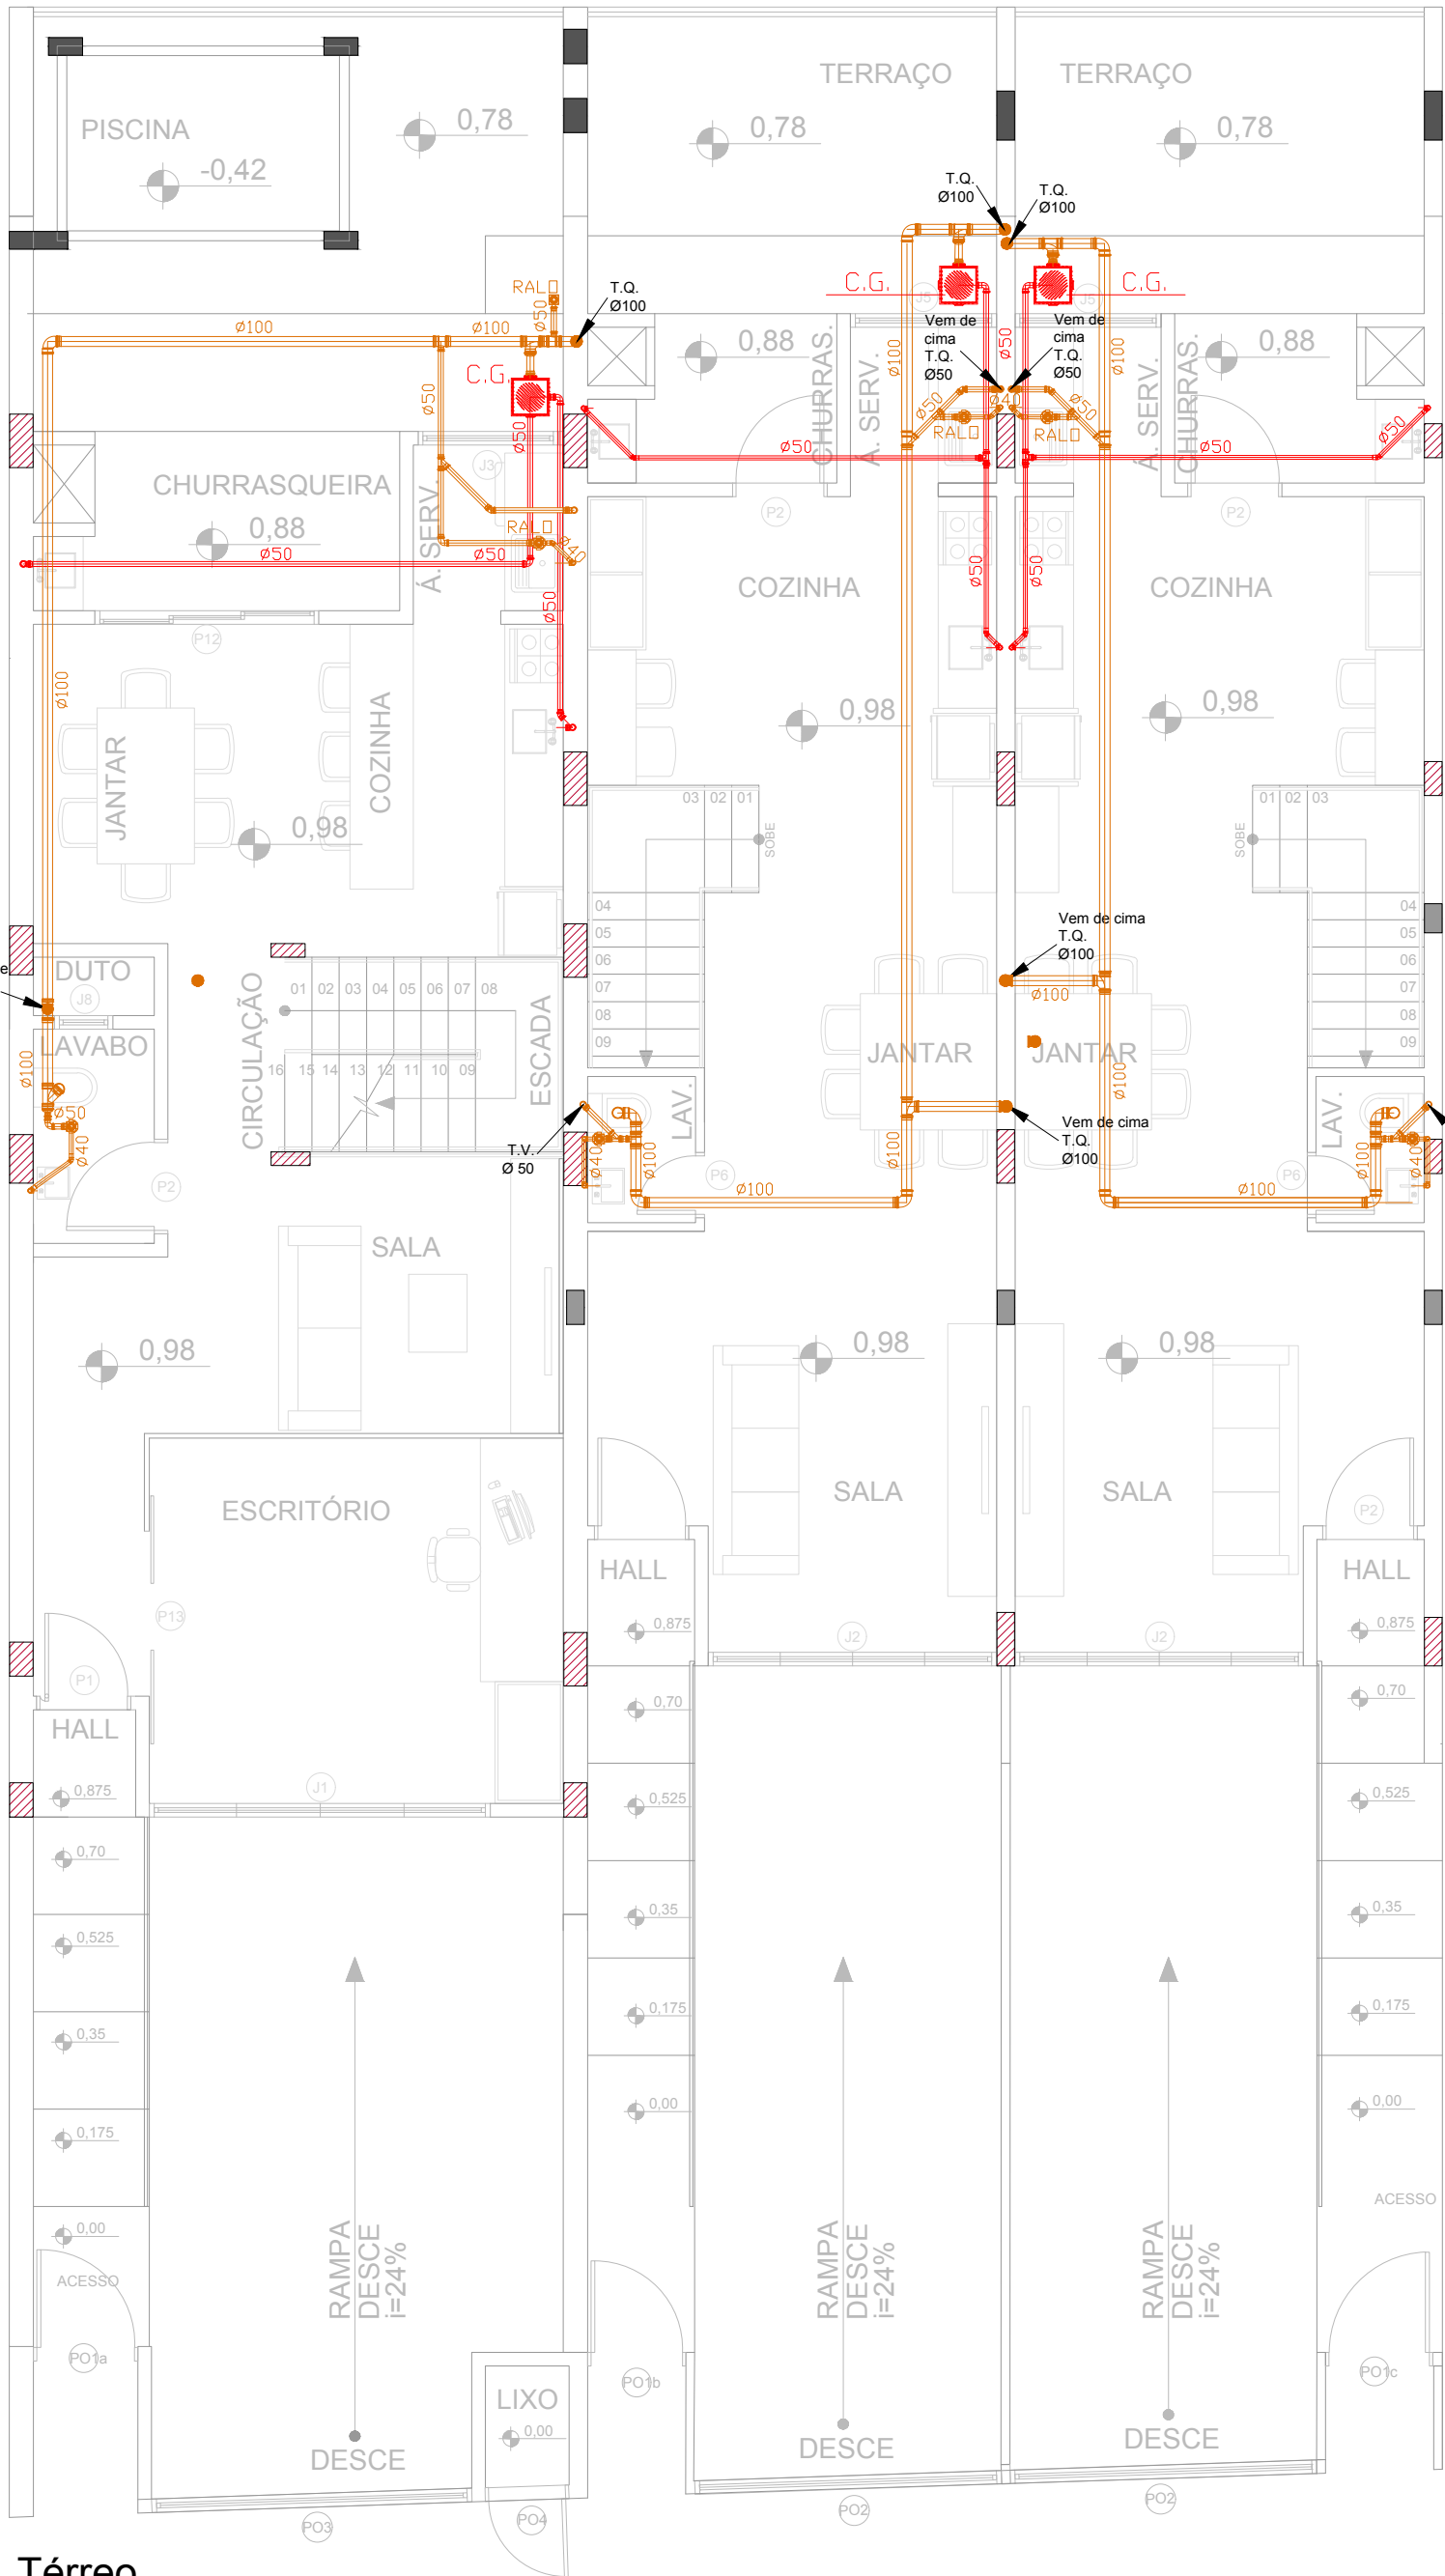


Térreo
Nível + 98

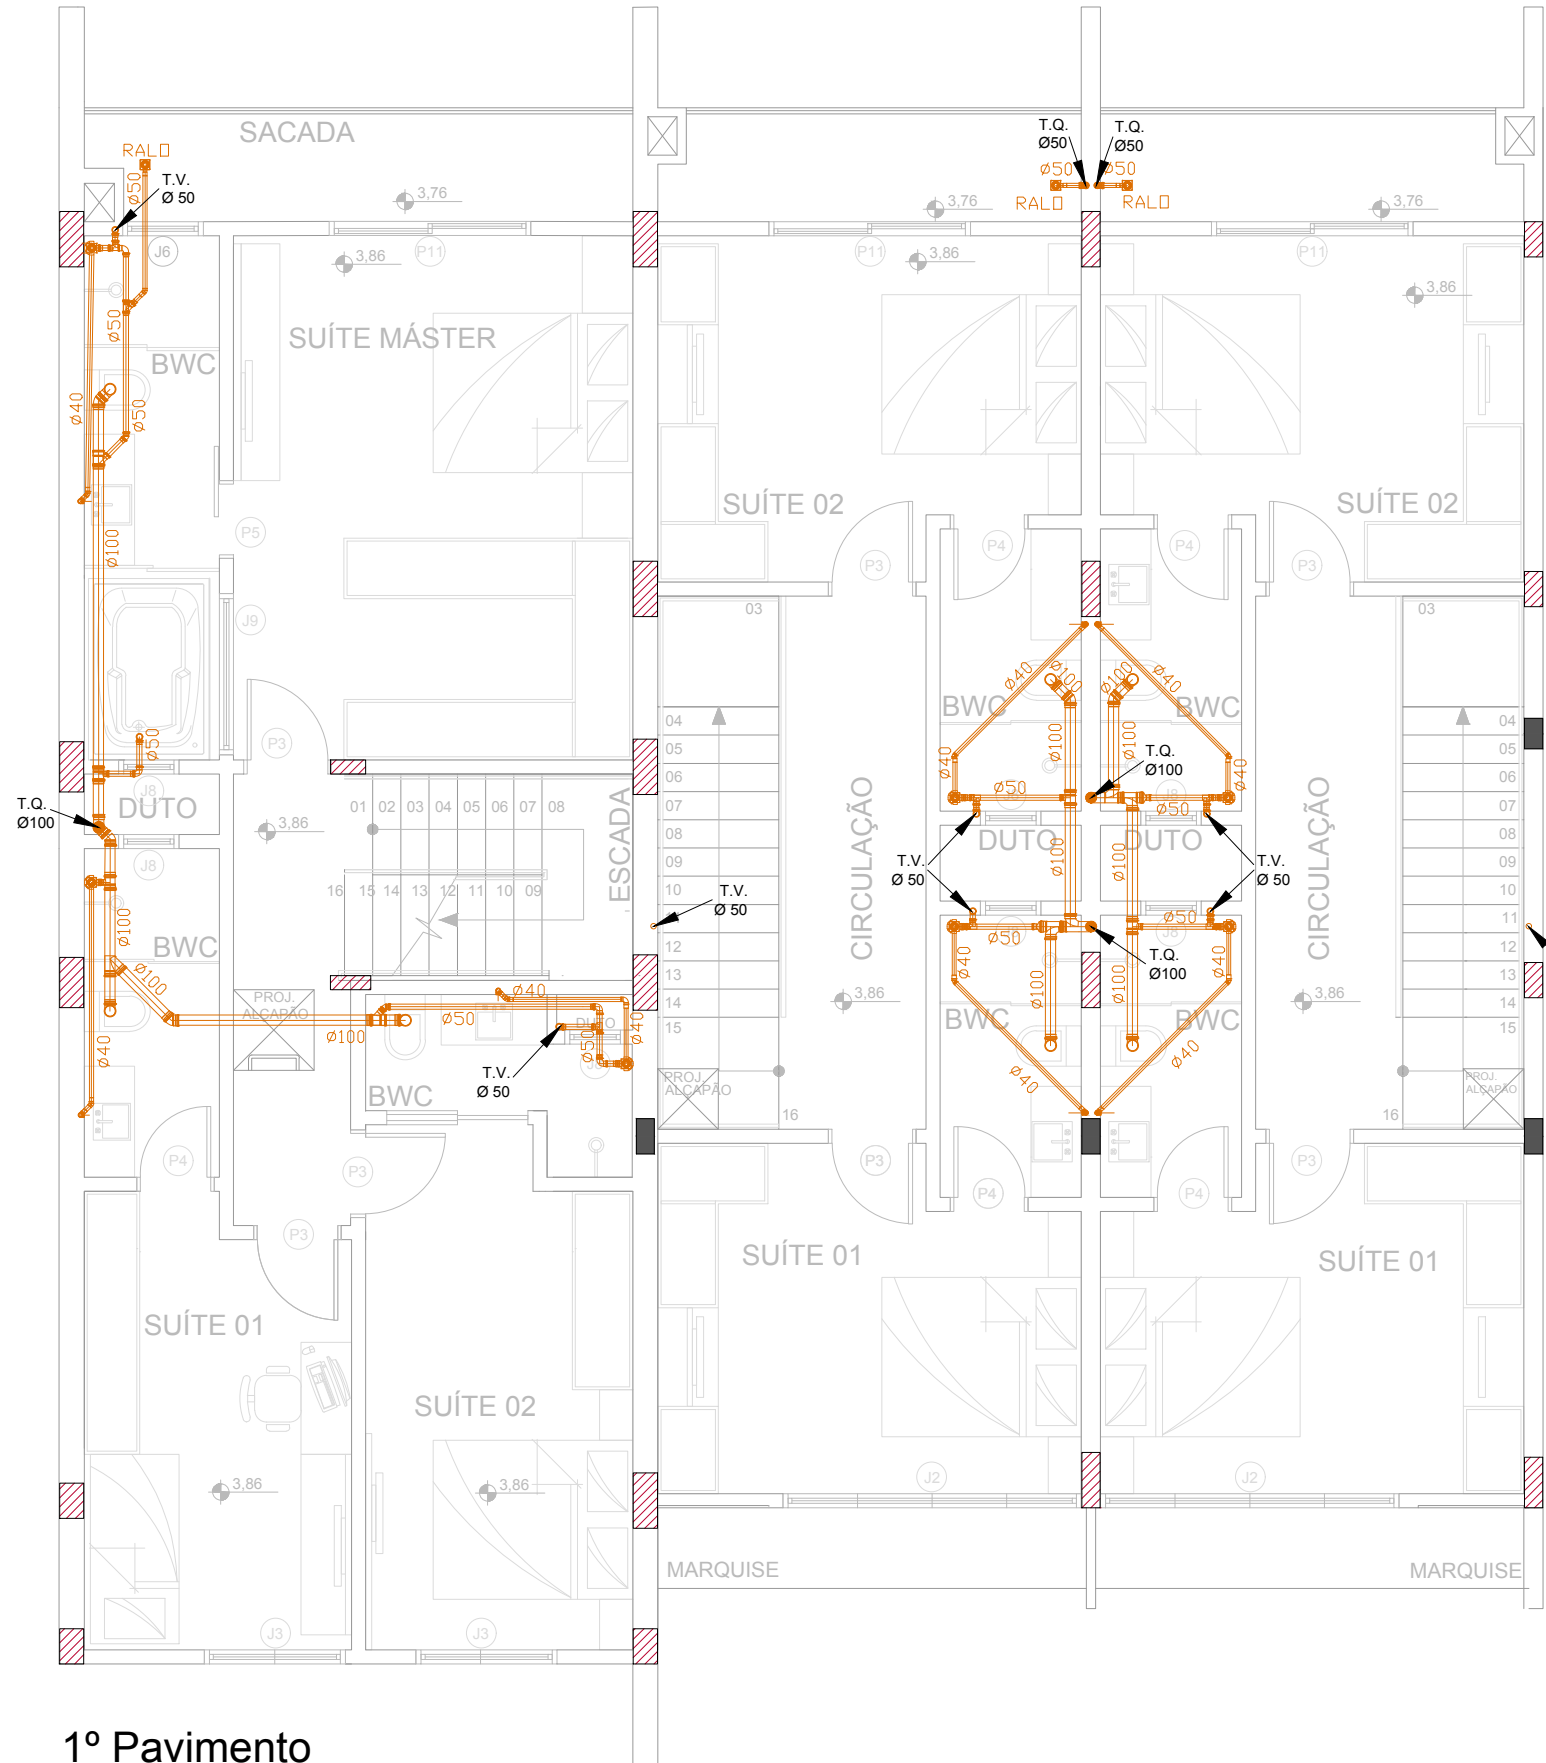

1º Pavimento
Nível + 386

LEGENDA	Legenda dos pilares
Esgoto	Pilar que morre
Gordura	Pilar que passa
T.V. = Tubo de ventilação	Pilar que nasce
T.Q. = Tubo de queda	



CERTA
Consultoria Técnica e Engenharia

Jayme Rodrigues Macedo
Engenheiro Civil
Responsável técnico
(47) 99242-3022
certacte@gmail.com

Ass.

Proprietário:
ALEXANDRE HENRIQUE SCHOLL

Endereço:
Rua Henrique Michels, Velha - Blumenau/SC

Conteúdo:
Projetos complementares - Sanitário

Revisão/As Built

Escalas 1:75 Data: 08/08/2021

03