




Subsolo
Nível - 190

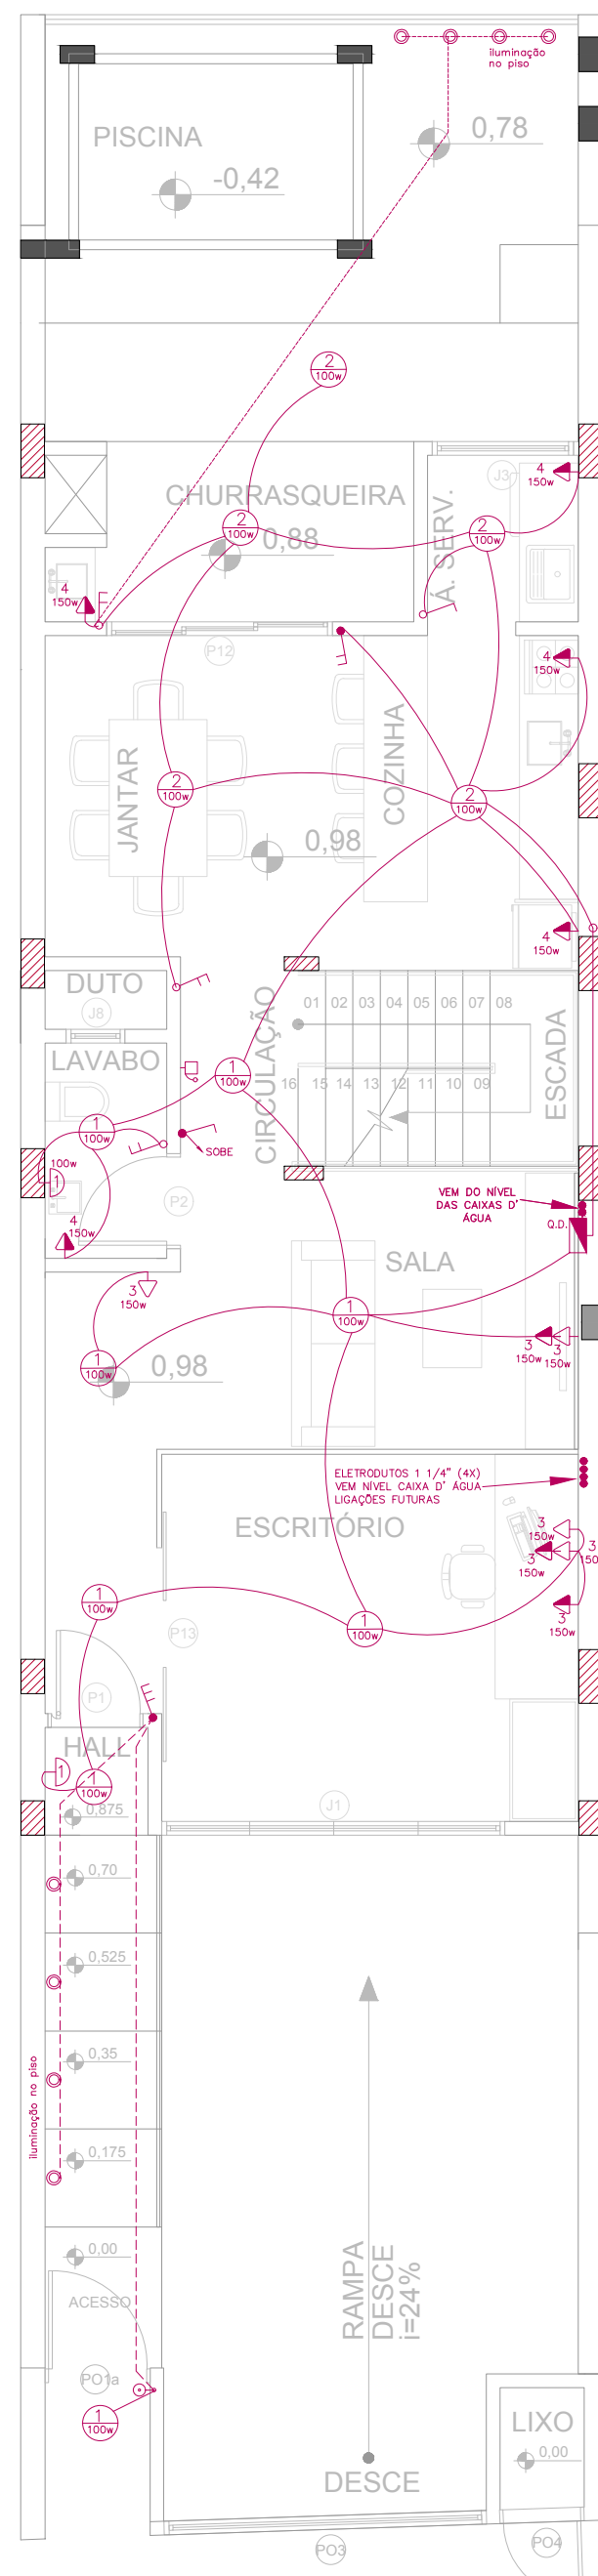

Térreo
Nível + 98

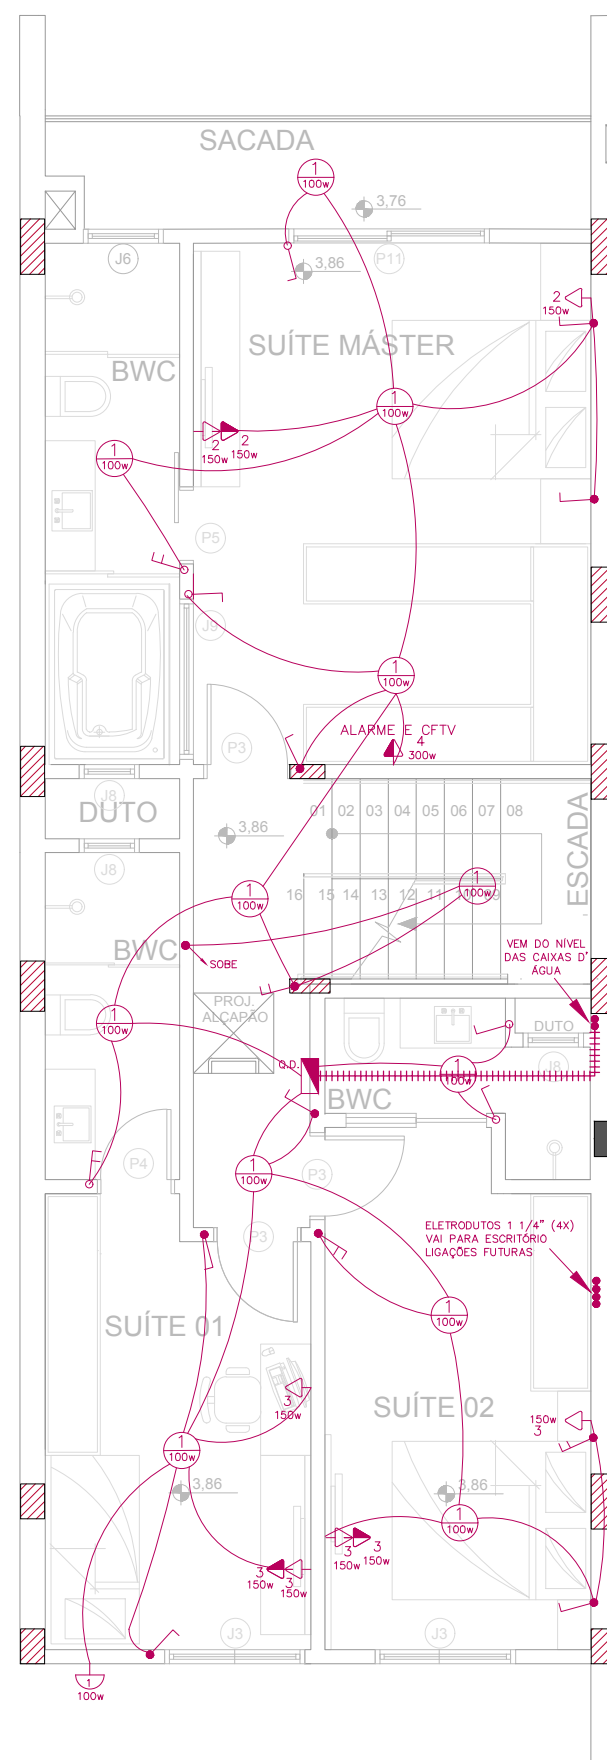

1º Pavimento
Nível + 386

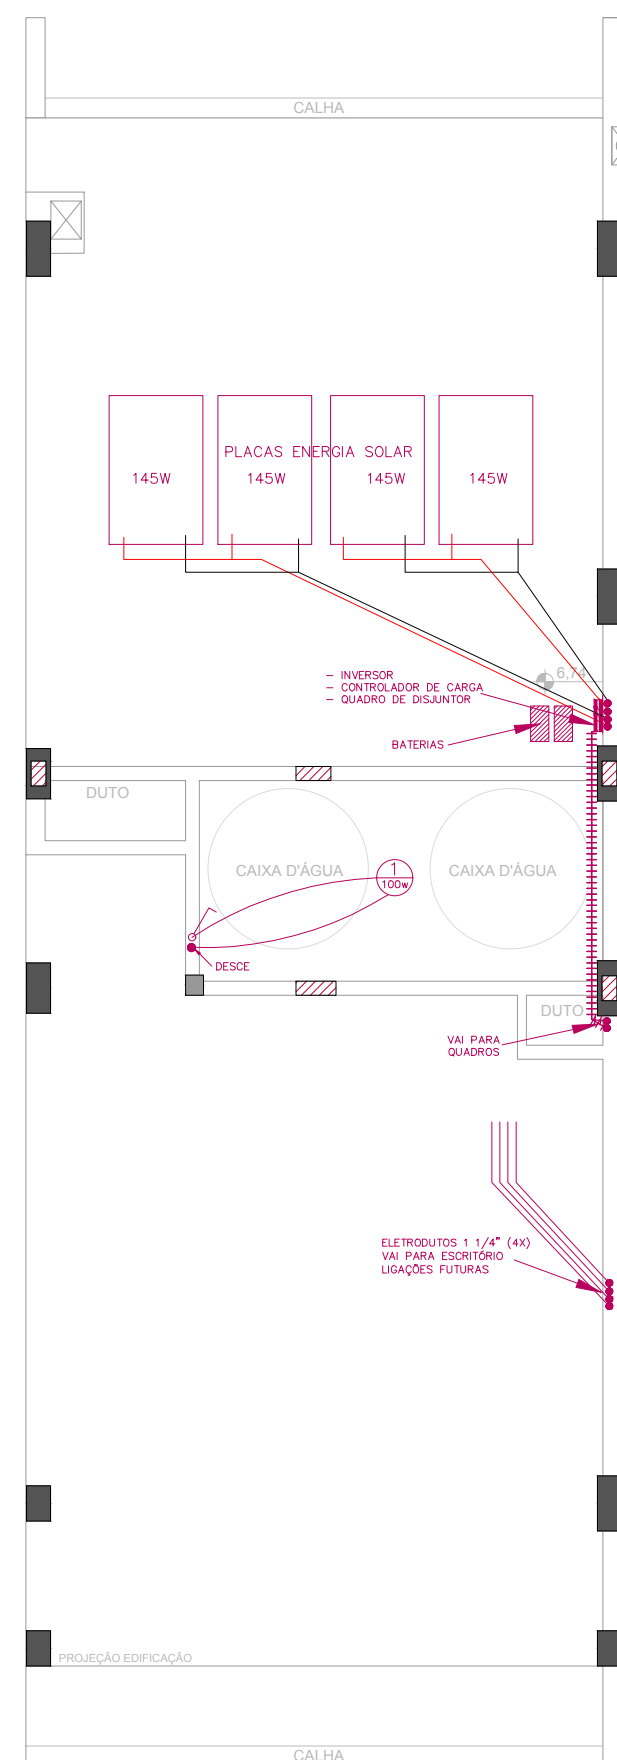

Nível Caixa d'água
Nível + 674

LEGENDA ELÉTRICA

- Eletroduto de PVC
- Interruptor campanha
- Campanhia
- Ponto Telefone
- Ponto Antena de T.V.
- Ponto Interfone
- Ponto comunicação computadores
- Ponto de luz no teto
- Arandela na Parede
- Tomada 2P a 30cm do piso
- Tomada 2P+T a 110cm do piso
- Tomada 2P+T a 210cm do piso
- Tomada 3P MOTOR a 30cm do piso
- ponto para cx de som - h=2,50m
- Interruptor simples 1 tecla
- Interruptor simples 2 tecla
- Interruptor simples 3 tecla
- Interruptor paralelo 1 tecla
- CIRCUITO
- Condutor retorno, fase, neutro e terra
- Eletroduto que sobe, desce

Legenda dos pilares

- Pilar que morre
- ▨ Pilar que passa
- Pilar que nasce



Jayme Rodrigues Macedo
Engenheiro Civil
Responsável técnico
(47) 99242-3022
certacte@gmail.com

Ass.

Proprietário:

ALEXANDRE HENRIQUE SCHOLL

Endereço:

Rua Henrique Michels, Velha - Blumenau/SC

Conteúdo:

Projetos complementares - Energia Solar
Subsolo e Térreo

Revisão/As Built

Escala: 1:75

Data: 12/08/2021

10