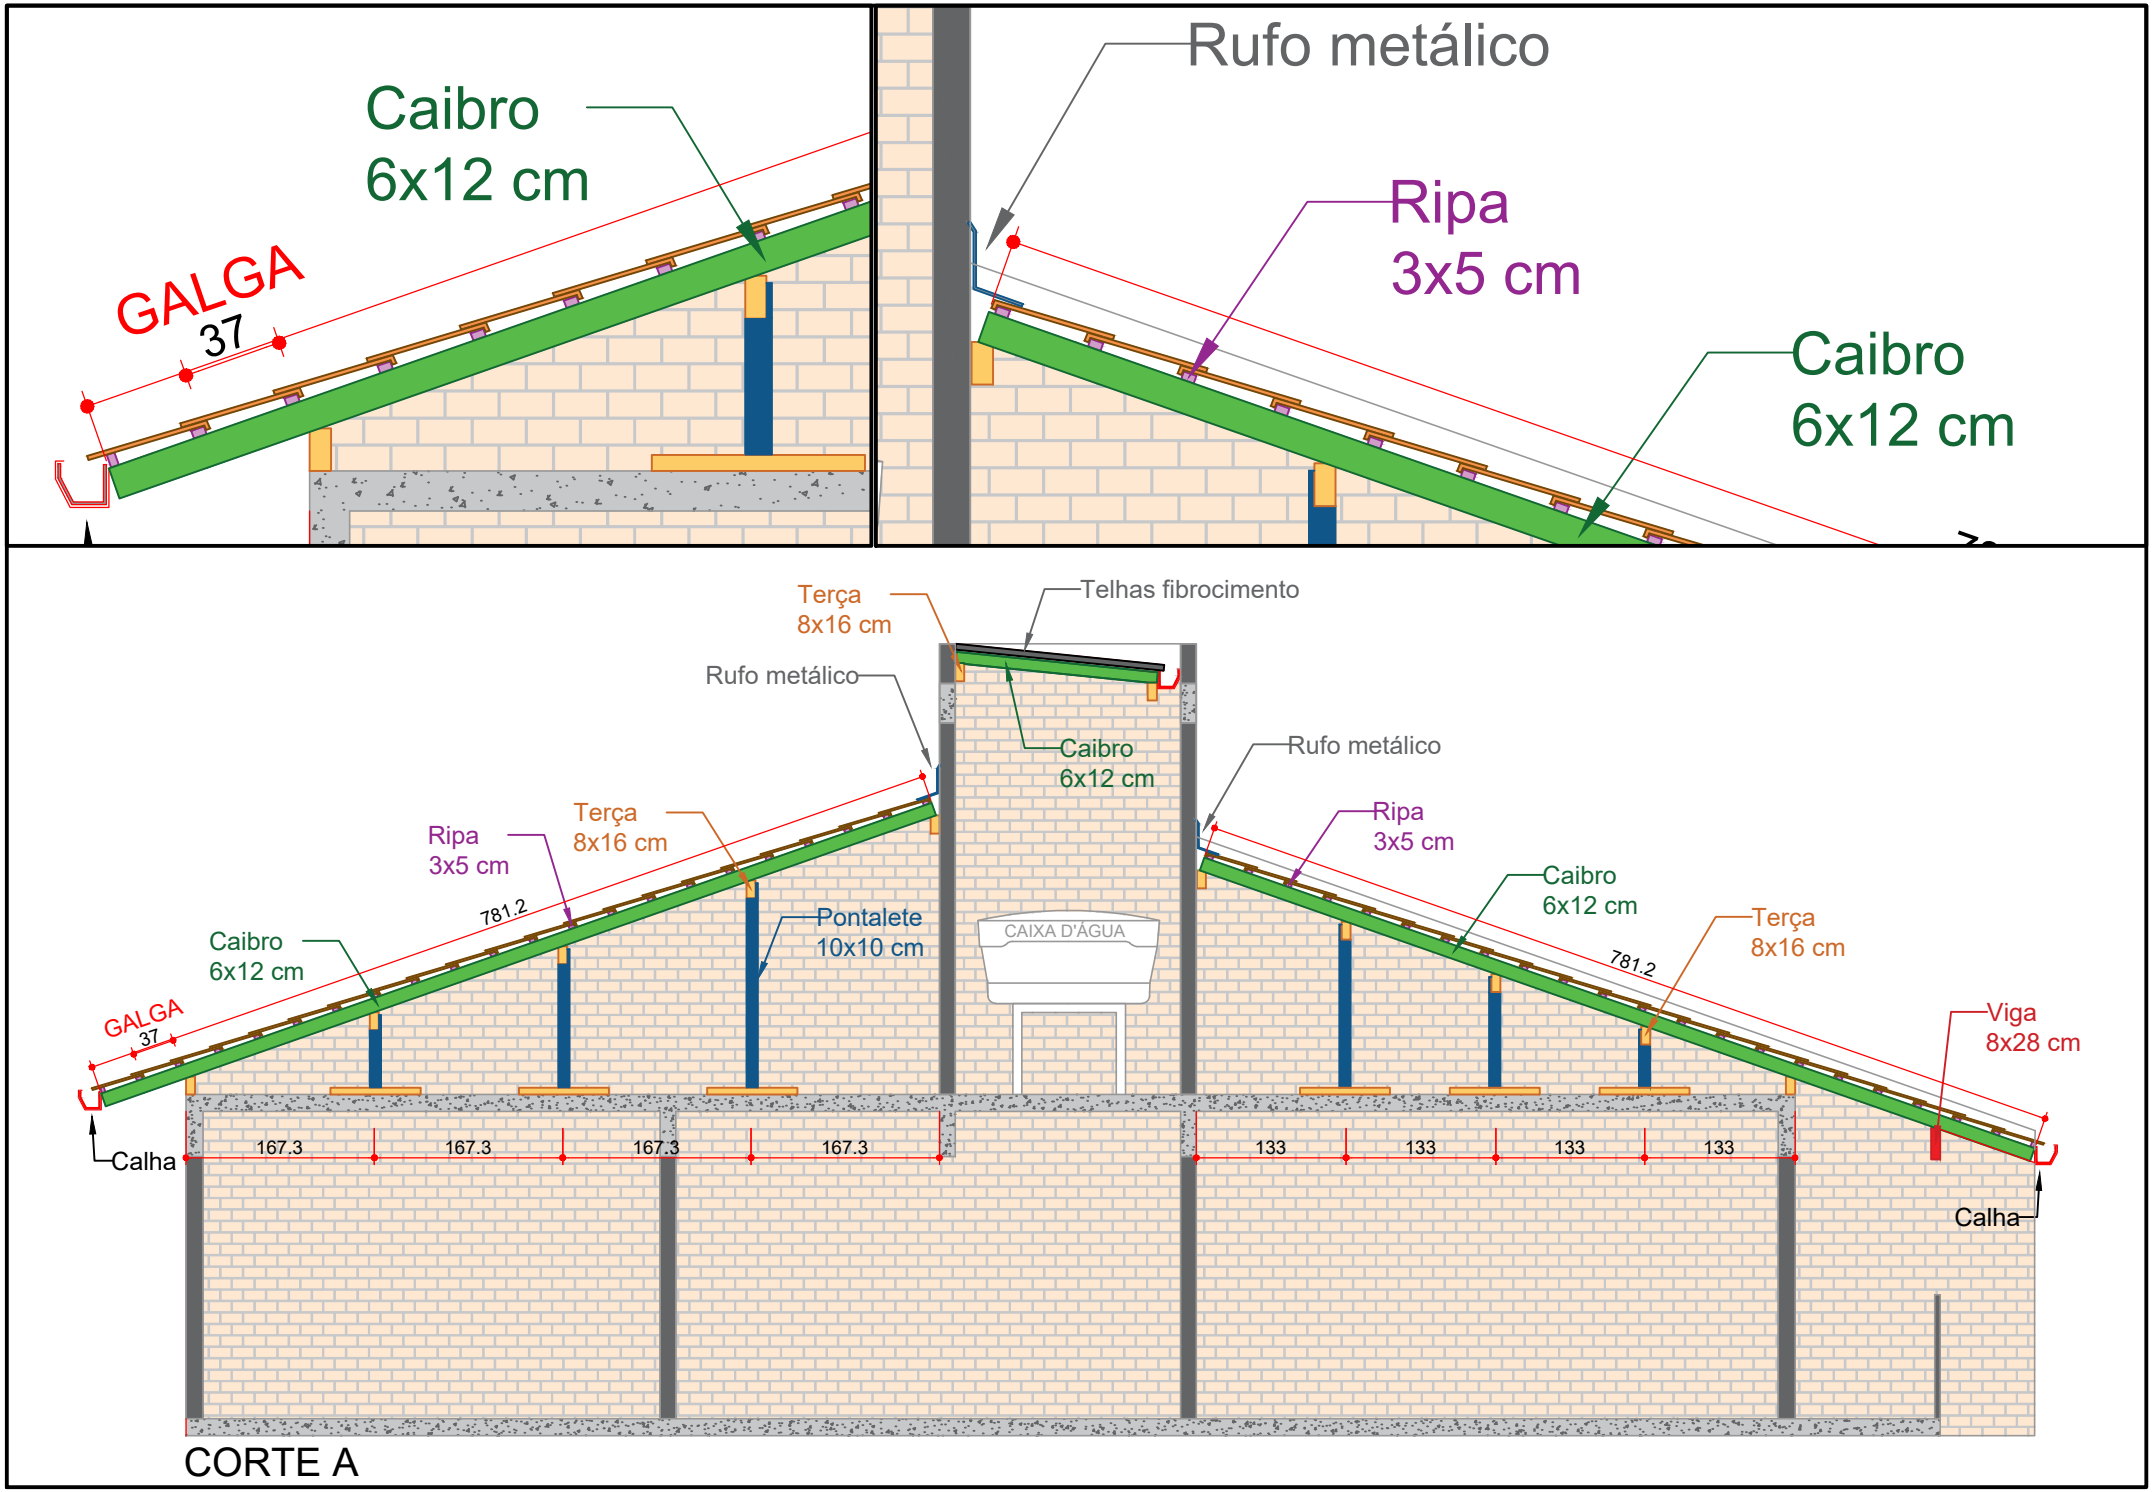
Caibro
6x12 cm
GALGA
37
Rufo metálico
Ripa
3x5 cm
Caibro
6x12 cm
Terça
8x16 cm
Telhas fibrocimento
Rufo metálico
Caibro
6x12 cm
Rufo metálico
Ripa
3x5 cm
Terça
8x16 cm
Ripa
3x5 cm
781.2
Pontalete
10x10 cm
CAIXA D'ÁGUA
Caibro
6x12 cm
Caibro
6x12 cm
Terça
8x16 cm
781.2
GALGA
37
Viga
8x28 cm
Calha
167.3
167.3
167.3
167.3
133
133
133
133
Calha
CORTE A