


Forma do pavimento Caixa d'água (Nível 674)

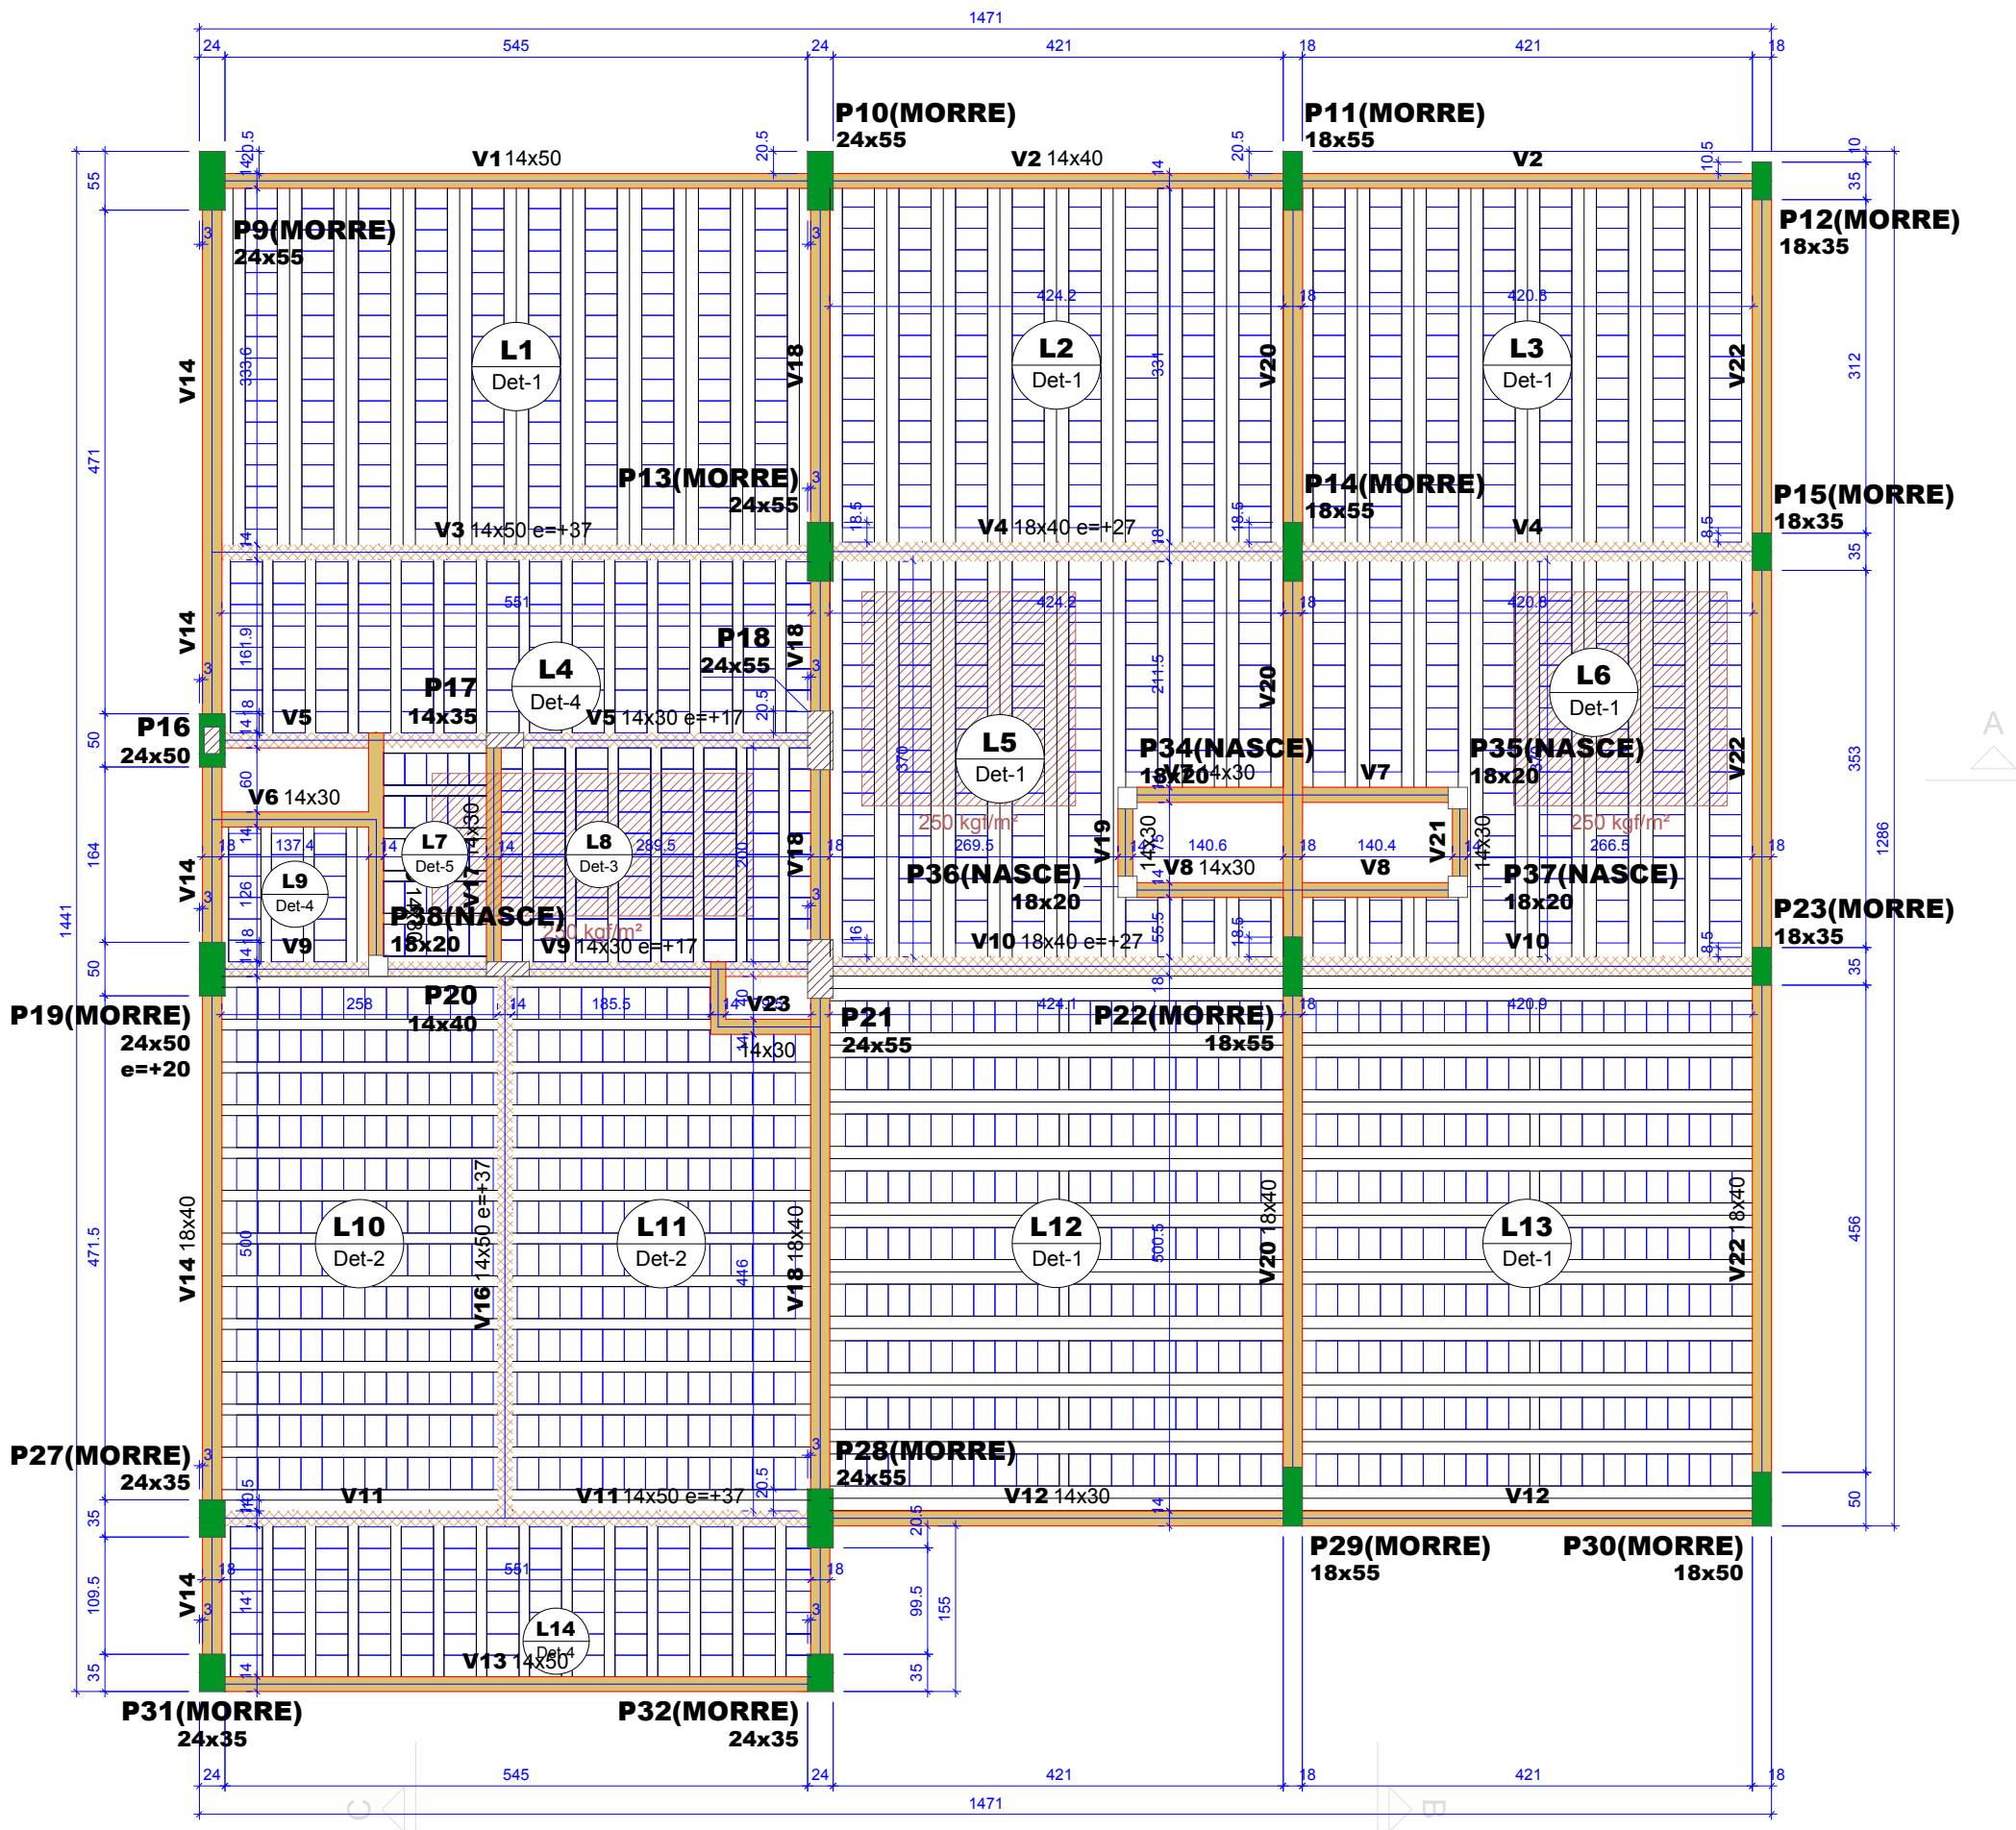

Legenda dos pilares


- Pilar que morre
- Pilar que passa
- Pilar que nasce
- Pilar com mudança de seção

Legenda das vigas e paredes

- Viga
- Viga chata ou invertida

| Vigas | | | |
|-------|------------|---------------|------------|
| Nome | Seção (cm) | Elevação (cm) | Nível (cm) |
| V1 | 14x50 | 0 | 674 |
| V2 | 14x40 | 0 | 674 |
| V3 | 14x50 | 37 | 711 |
| V4 | 18x40 | 27 | 701 |
| V5 | 14x30 | 17 | 691 |
| V6 | 14x30 | 0 | 674 |
| V7 | 14x30 | 0 | 674 |
| V8 | 14x30 | 0 | 674 |
| V9 | 14x30 | 17 | 691 |
| V10 | 18x40 | 27 | 701 |
| V11 | 14x50 | 37 | 711 |
| V12 | 14x30 | 0 | 674 |
| V13 | 14x50 | 0 | 674 |
| V14 | 18x40 | 0 | 674 |
| V15 | 14x30 | 0 | 674 |
| V16 | 14x50 | 37 | 711 |
| V17 | 14x30 | 0 | 674 |
| V18 | 18x40 | 0 | 674 |
| V19 | 14x30 | 0 | 674 |
| V20 | 18x40 | 0 | 674 |
| V21 | 14x30 | 0 | 674 |
| V22 | 18x40 | 0 | 674 |
| V23 | 14x30 | 0 | 674 |

V11 (14 x 50)

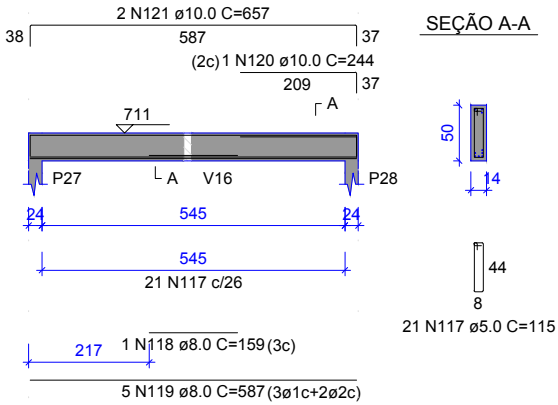

V4 (18 x 40)

