



Subsolo  
Nível - 1,90

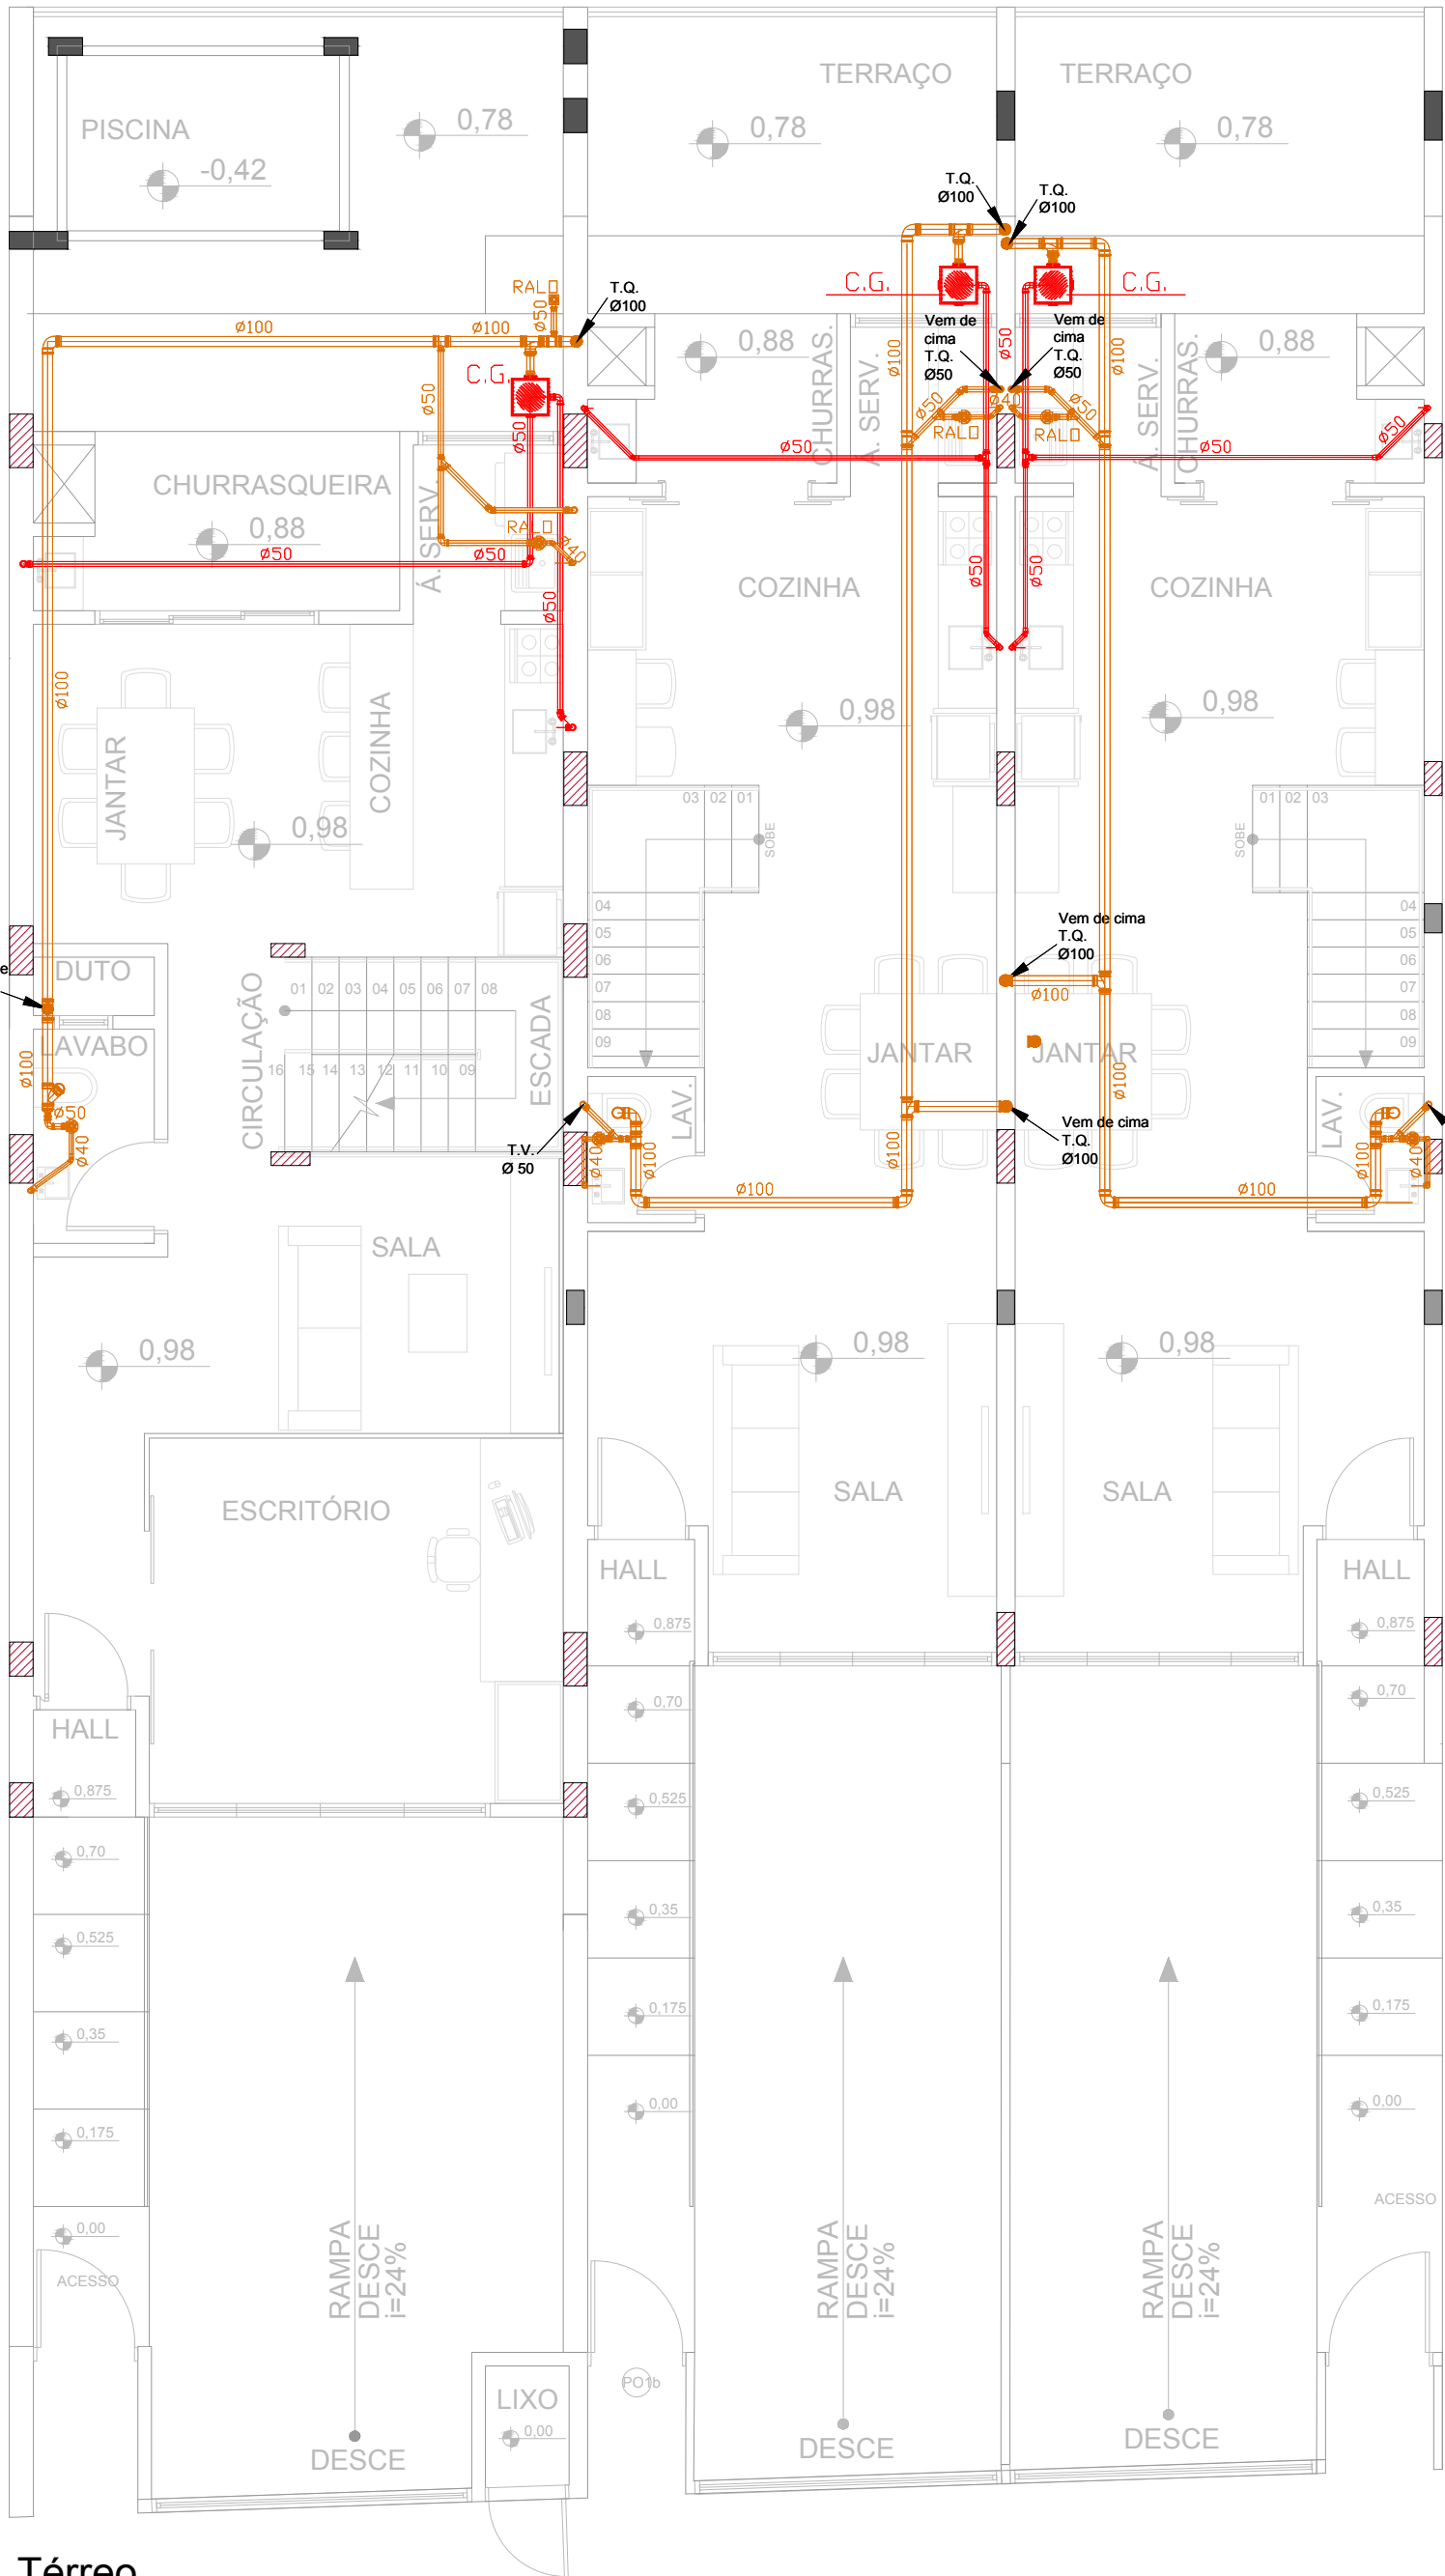


Térreo  
Nível + 98

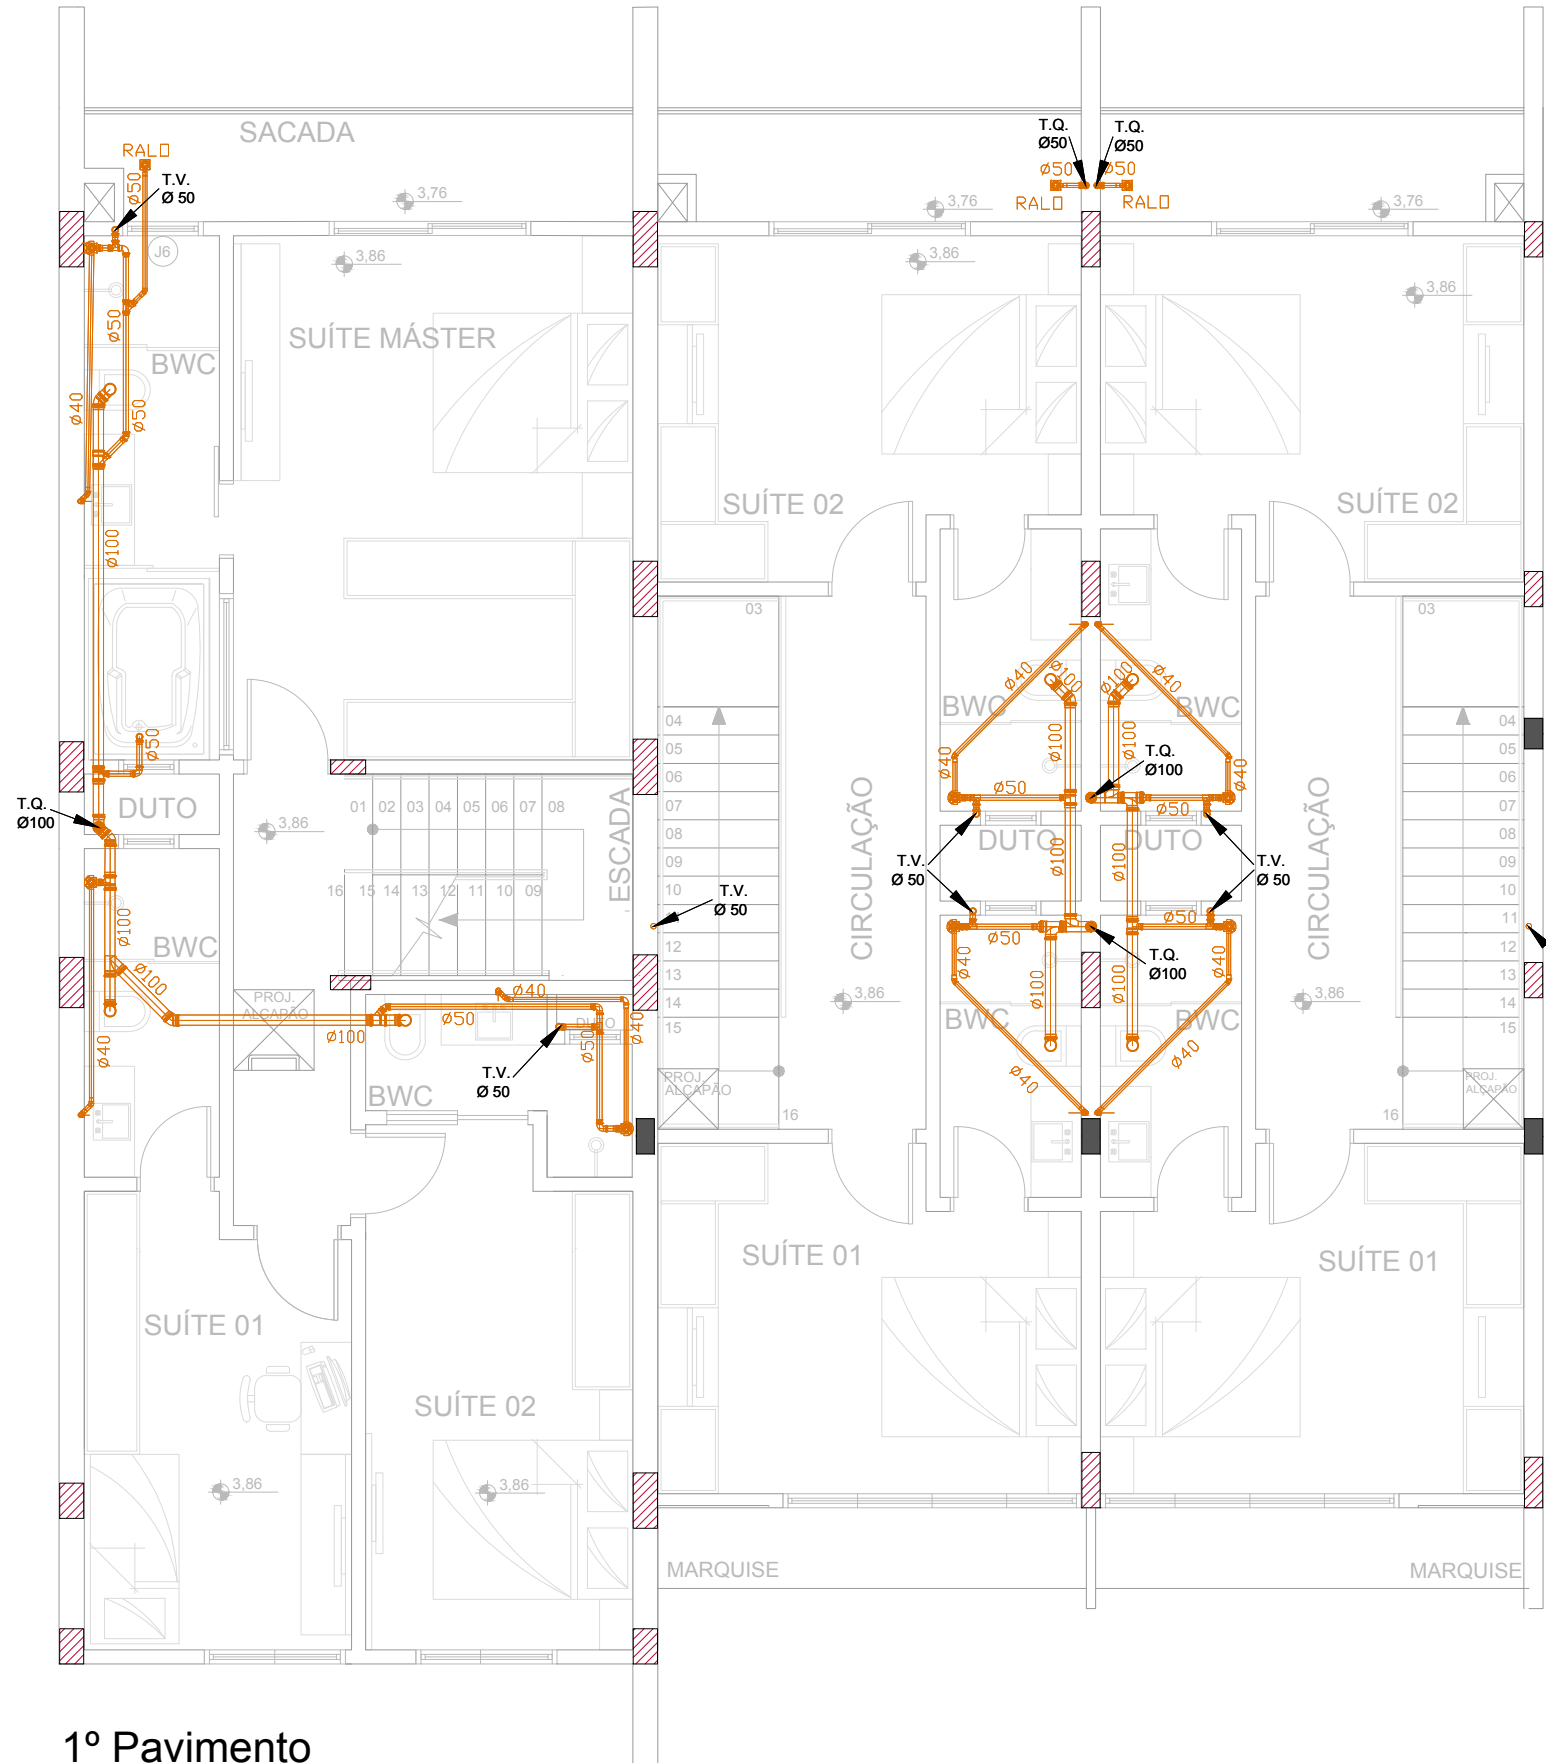

1º Pavimento  
Nível + 386

LEGENDA	Legenda dos pilares
Esgoto	Pilar que morre
Gordura	Pilar que passa
T.V. = Tubo de ventilação	Pilar que nasce
T.Q. = Tubo de queda	



Jayme Rodrigues Macedo  
Engenheiro Civil  
Responsável técnico  
(47) 99242-3022  
certacte@gmail.com

Ass.

Proprietário:

ALEXANDRE HENRIQUE SCHOLL

Endereço:

Rua Henrique Michels, Velha - Blumenau/SC

Conteúdo:

Projetos complementares - Sanitário

Revisão/As Built

Escalas 1:75    Data: 18/11/2021

03