



Subsolo
Nível - 190



Térreo
Nível + 98

LEGENDA	Legenda dos pilares
Água quente	Pilar que morre
Água fria	Pilar que passa
Água Cisterna	Pilar que nasce
GÁS Tubulação Gás	

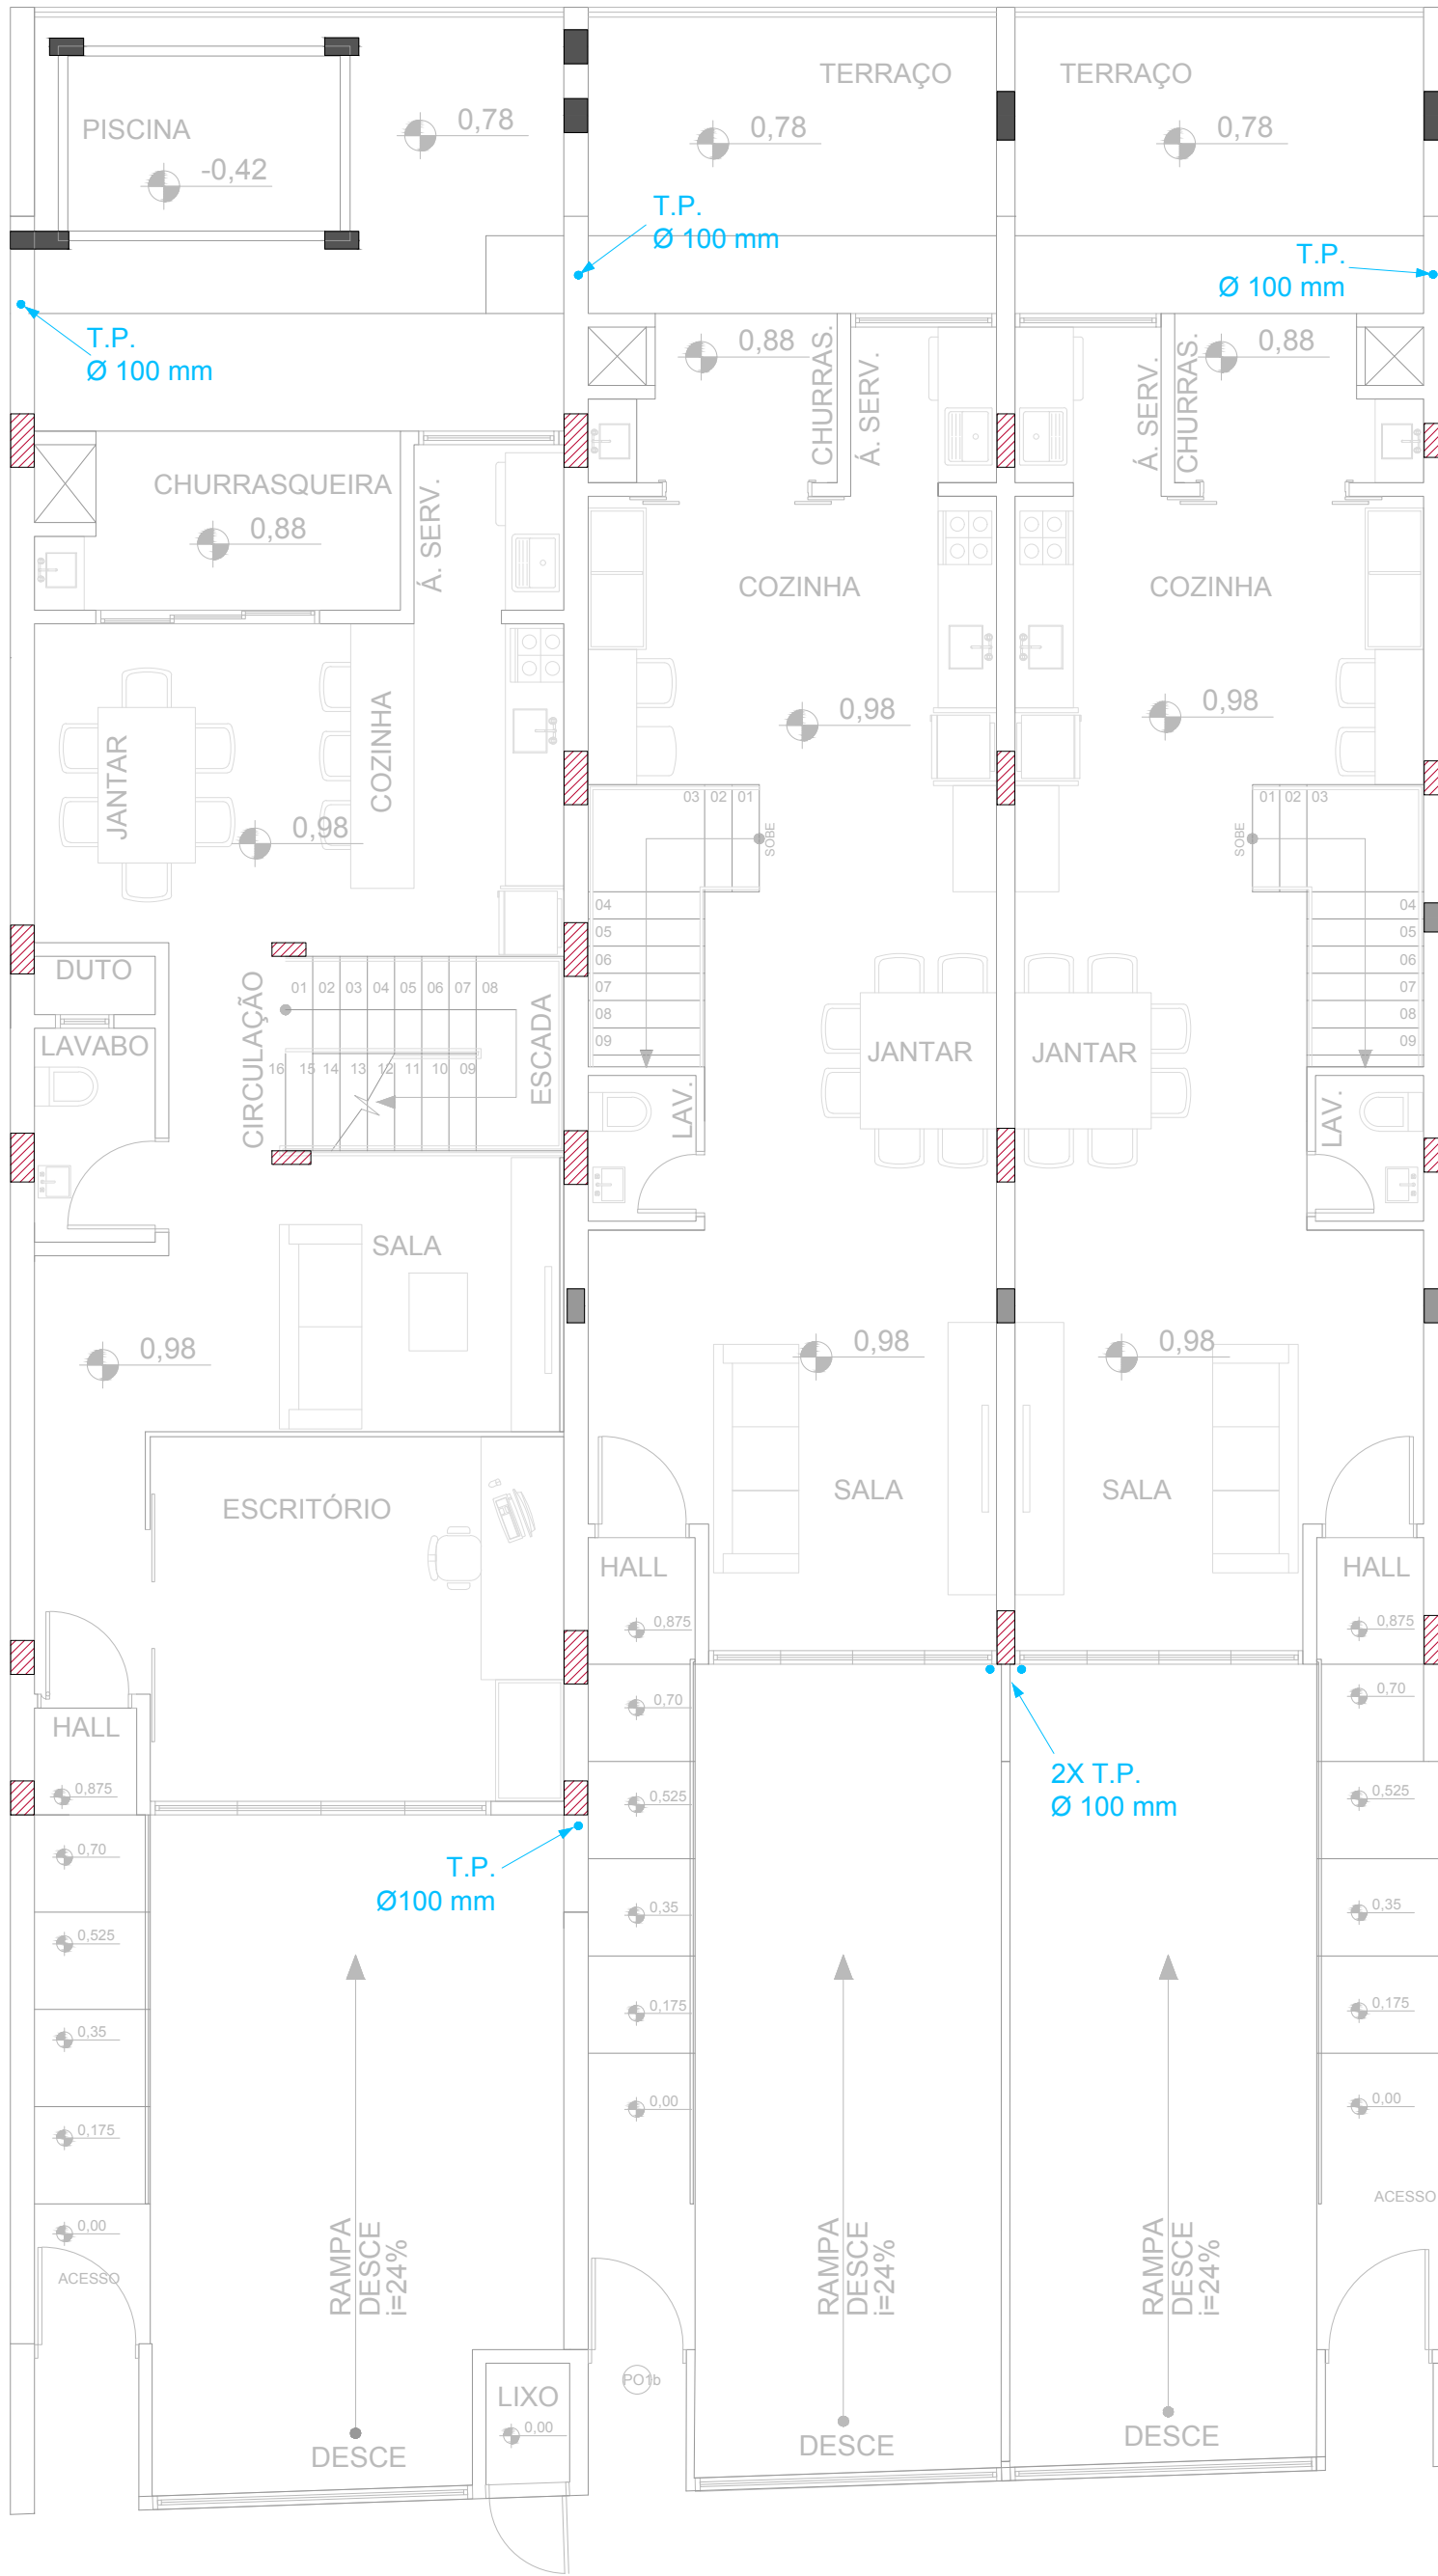

Jayme Rodrigues Macedo

Engenheiro Civil

Responsável técnico

(47) 99242-3022

certacte@gmail.com

Proprietário:

ALEXANDRE HENRIQUE SCHOLL

Endereço:

Rua Henrique Michels, Velha - Blumenau/SC

Conteúdo:

Projetos complementares - Drenagem Pluvial Subsolo e Térreo

Revisão/As Built

Escalas 1:75 Data: 18/11/2021

Ass.

04