



Subsolo
Nível - 190

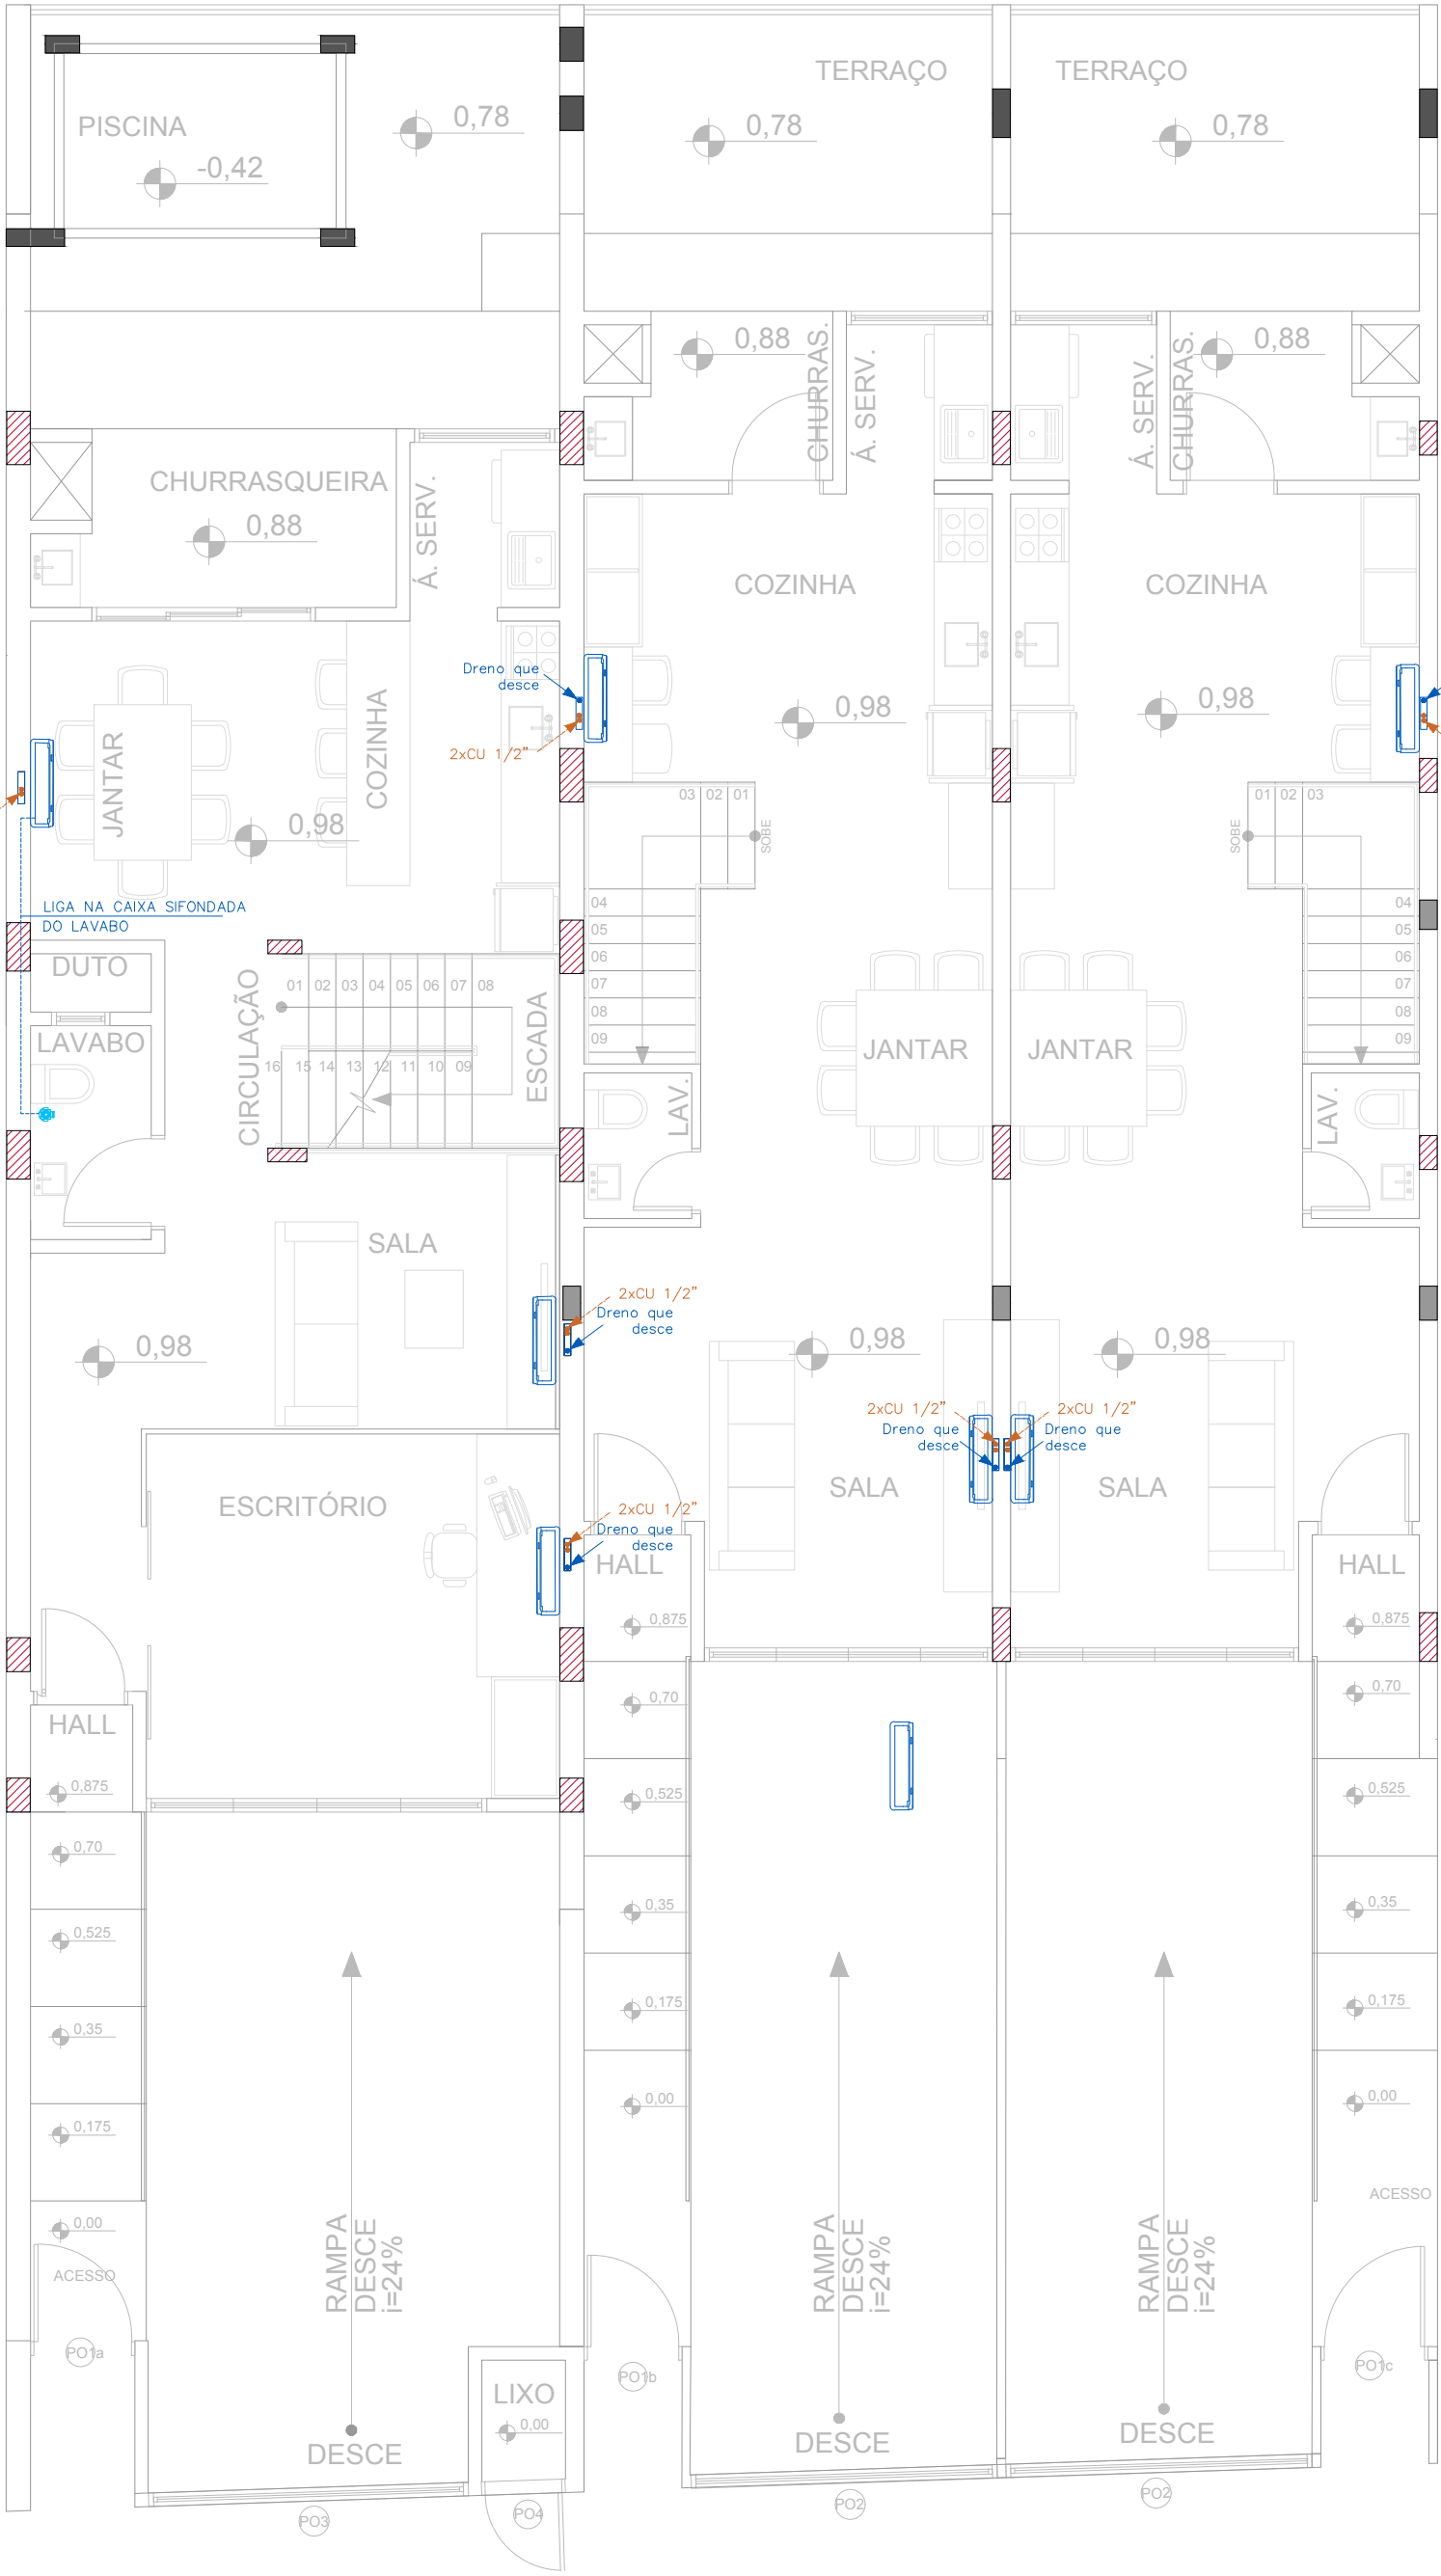

Térreo
Nível + 98

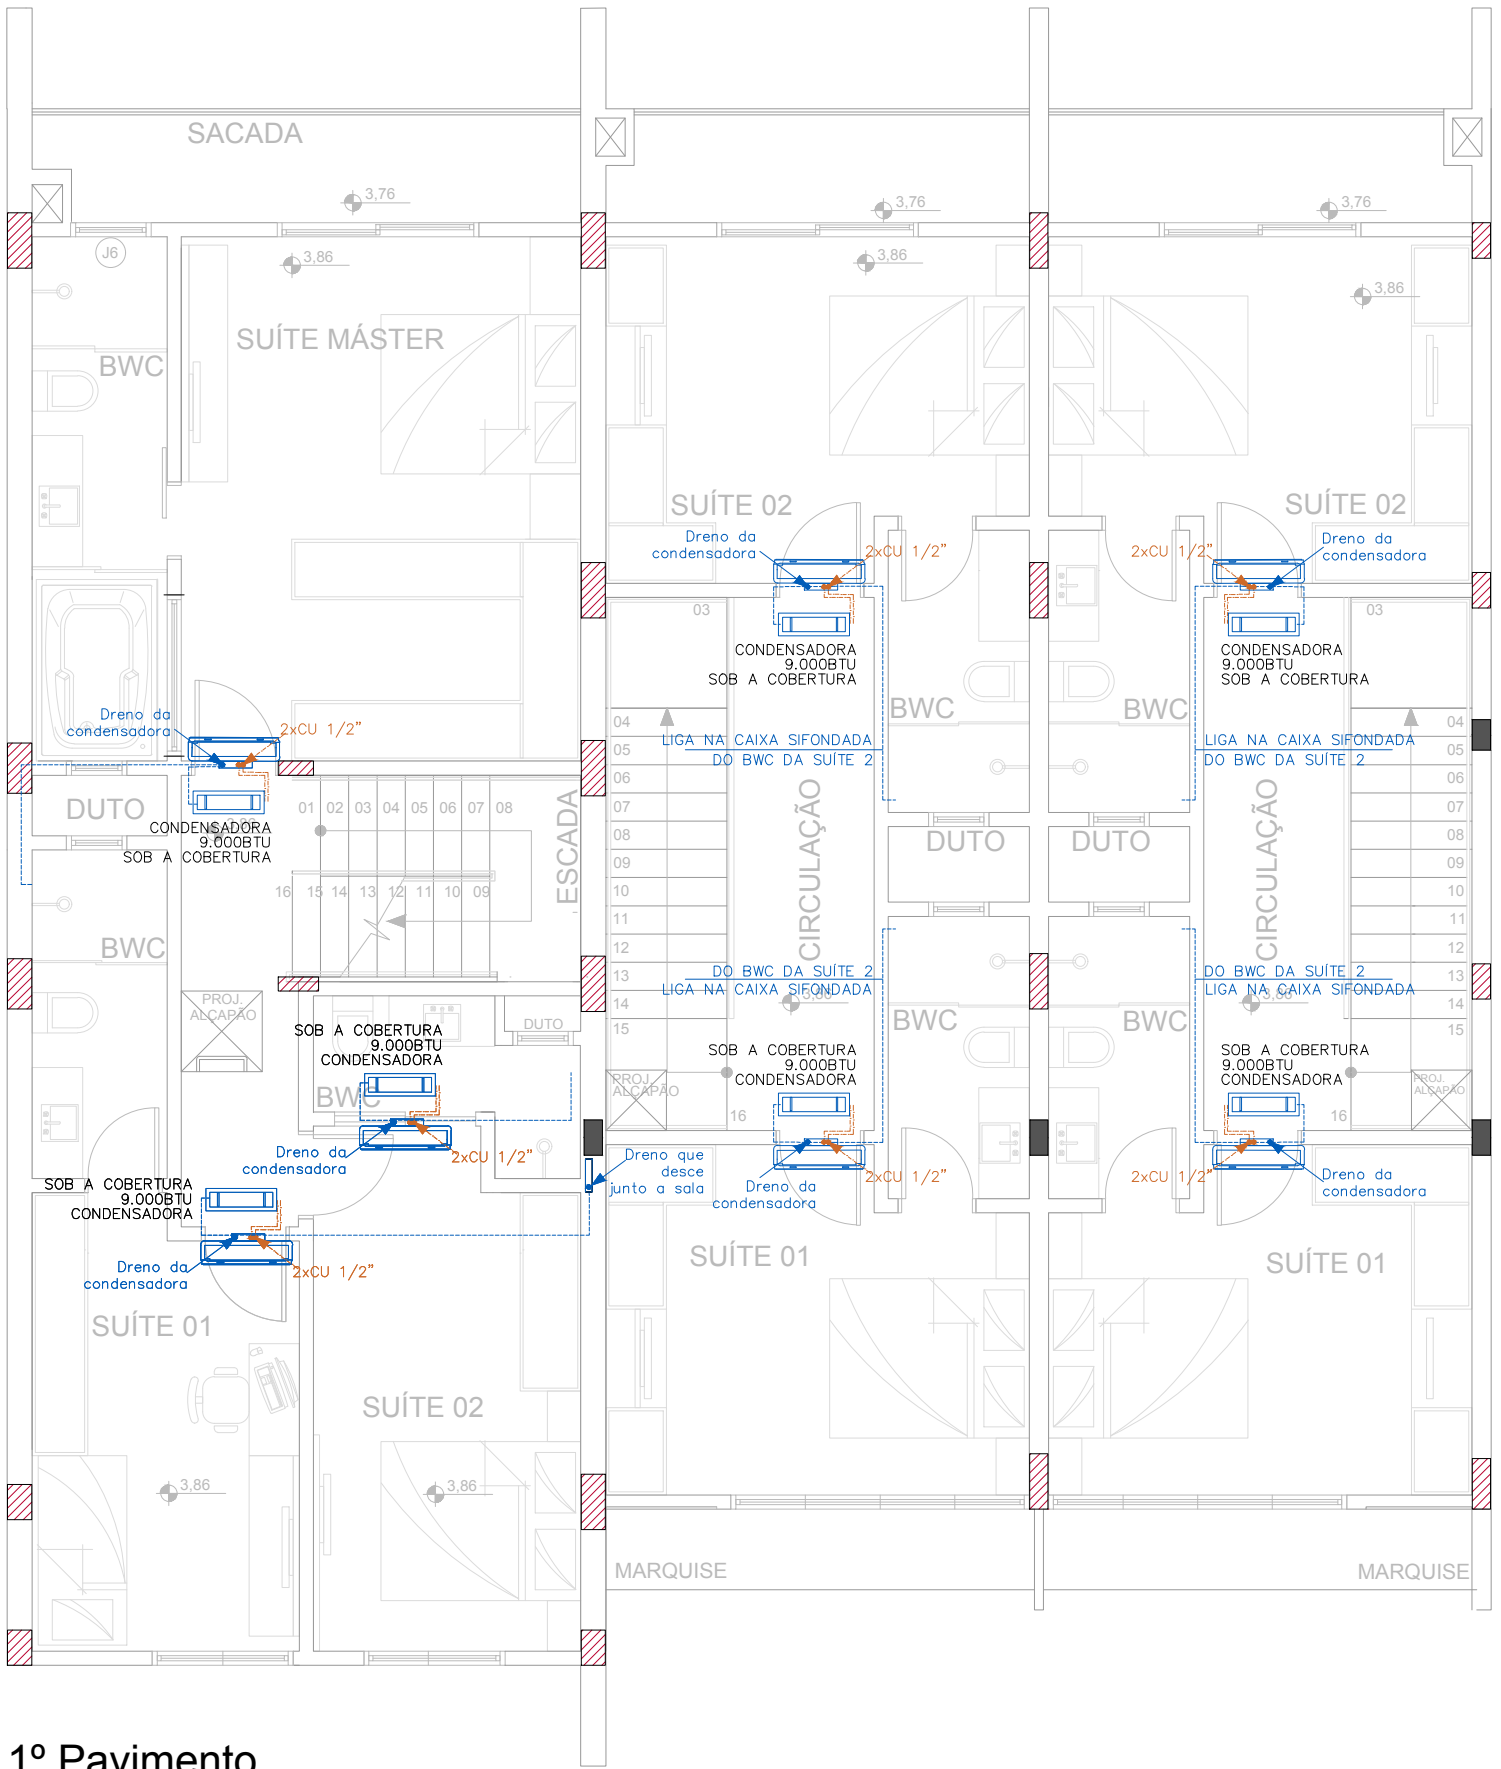

1º Pavimento
Nível + 386

LEGENDA AR CONDICIONADO

Condensadora Ar Condicionado

Evaporadora Ar Condicionado

Tubulação de dreno Ar Quente/Frio

Tubulação de cobre

Caixa de Passagem Ar Condicionado

Legenda dos pilares

Pilar que morre

Pilar que passa

Pilar que nasce

CERTA
Consultoria Técnica e Engenharia

Jayme Rodrigues Macedo
Engenheiro Civil
Responsável técnico
(47) 99242-3022
certacte@gmail.com

Ass.

Proprietário:
ALEXANDRE HENRIQUE SCHOLL

Endereço:
Rua Henrique Michels, Velha - Blumenau/SC

Conteúdo:
Projetos complementares - Ar condicionado

Revisão/As Built

Escalas 1:75

Data: 08/08/2021

06