




Subsolo
Nível - 190

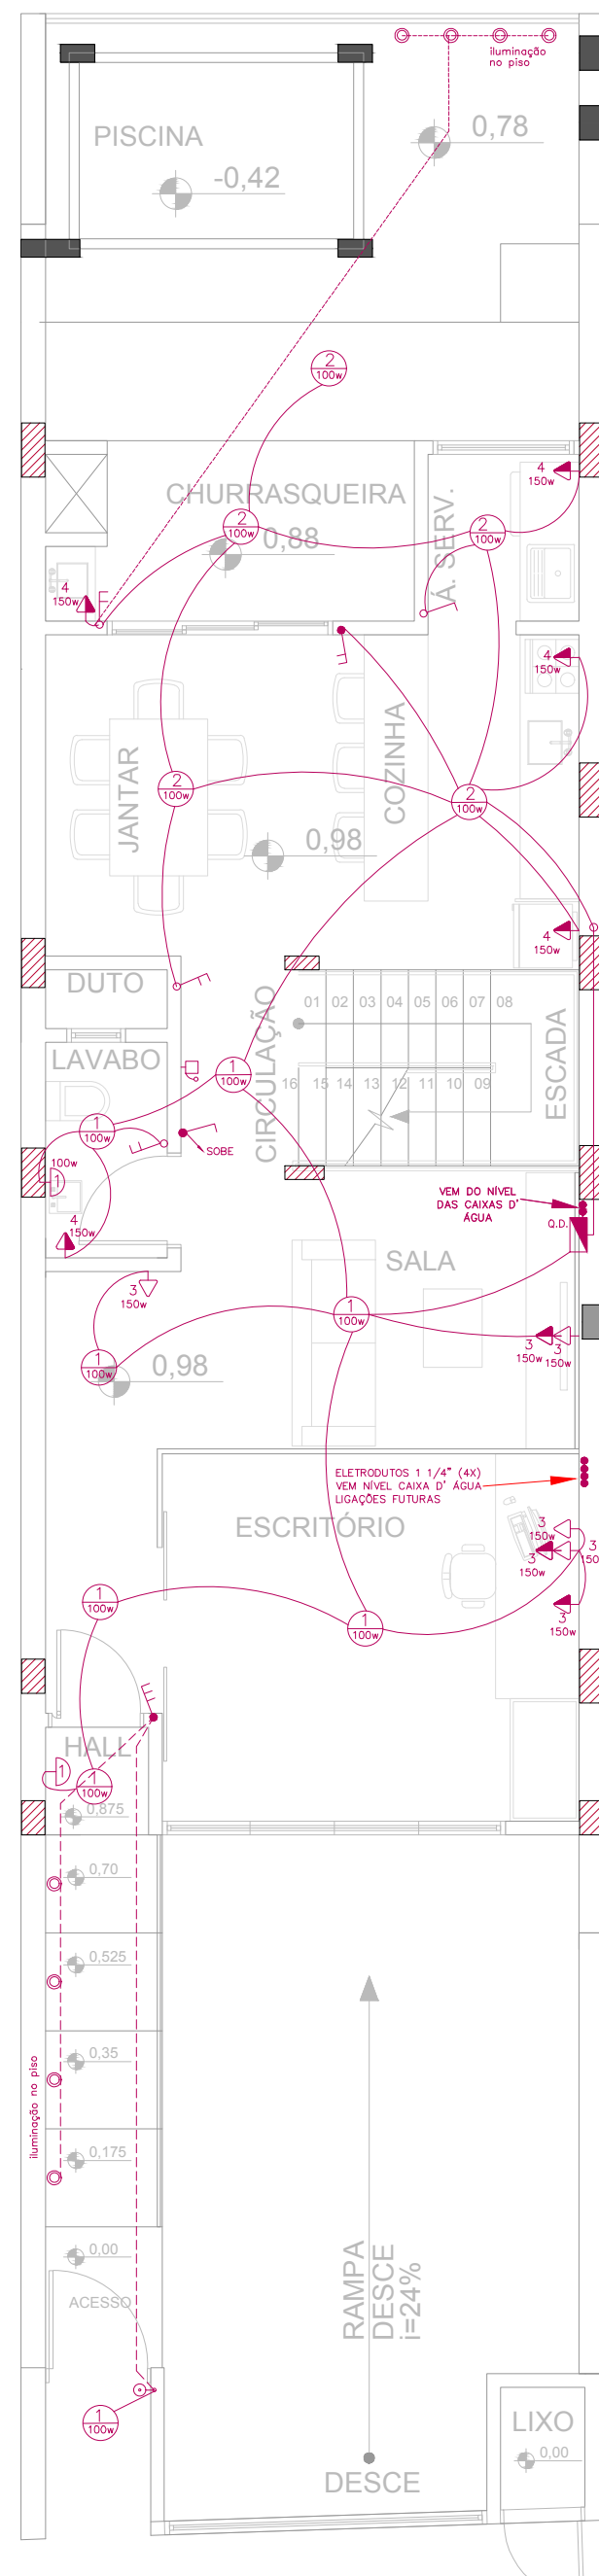

Térreo
Nível + 98

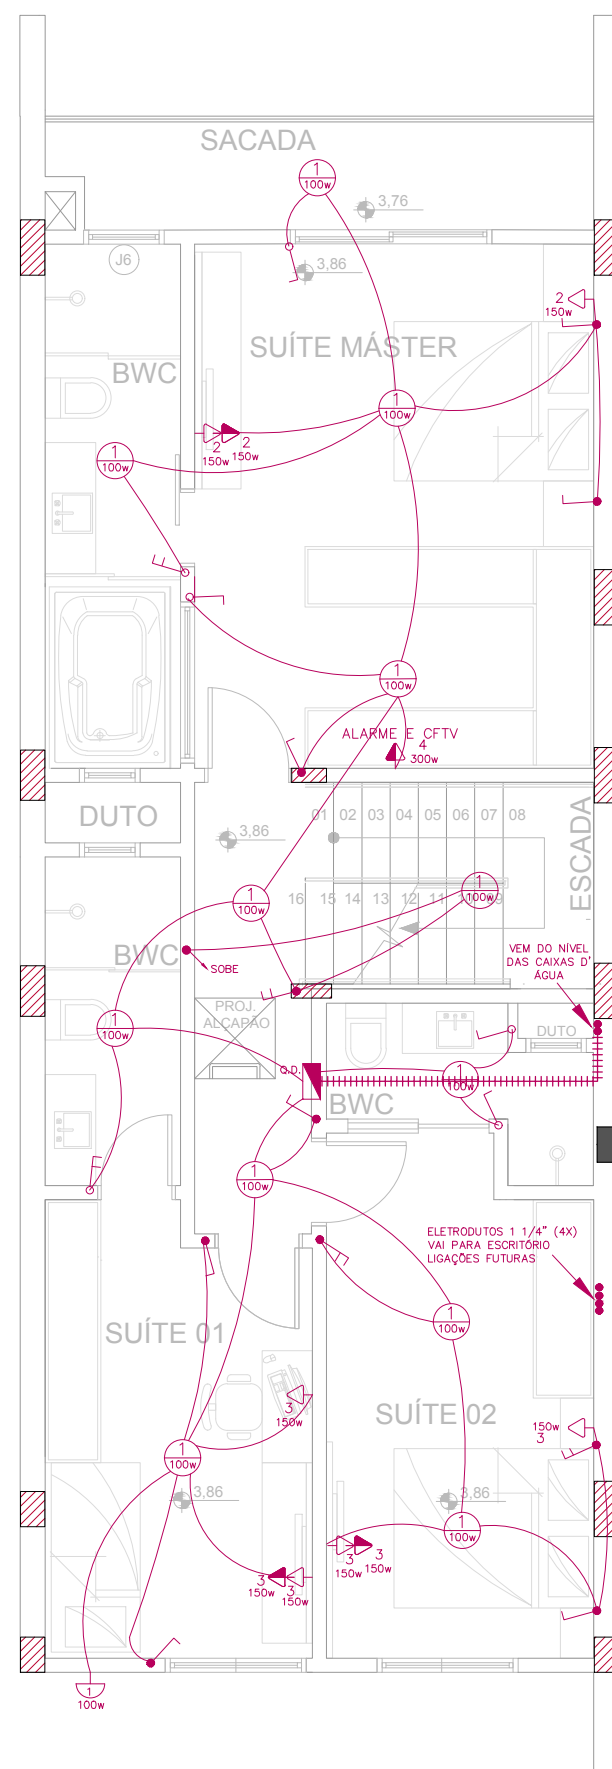

1º Pavimento
Nível + 386

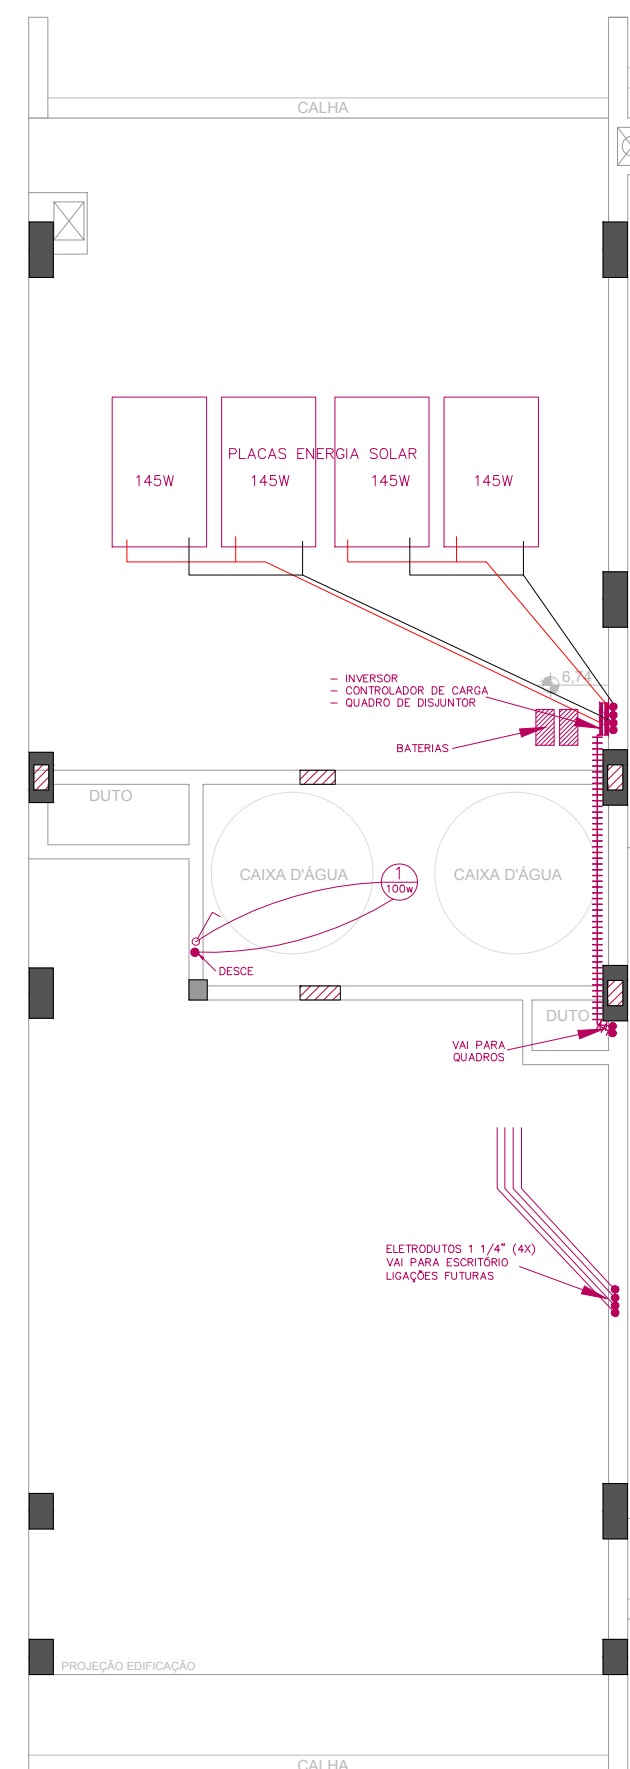

Nível Caixa d'água
Nível + 674

LEGENDA ELÉTRICA

- Eletroduto de PVC
- ⊖ — Interruptor campanha
- ⊖ — Campanhia
- ⊖ — Ponto Telefone
- ⊖ — Ponto Antena de T.V.
- ⊖ — Ponto Interfone
- ⊖ — Ponto comunicação computadores
- ⊖ — Ponto de luz no teto
- ⊖ — Arandela na Parede
- ⊖ — Tomada 2P a 30cm do piso
- ⊖ — Tomada 2P+T a 110cm do piso
- ⊖ — Tomada 2P+T a 210cm do piso
- ⊖ — Tomada 3P MOTOR a 30cm do piso
- ⊖ — ponto para cx de som — h=2,50m
- ⊖ — Interruptor simples 1 tecla
- ⊖ — Interruptor simples 2 tecla
- ⊖ — Interruptor simples 3 tecla
- ⊖ — Interruptor paralelo 1 tecla
- ⊖ — CIRCUITO
- Condutor retorno, fase, neutro e terra
- Eletroduto que sobe, desce

Legenda dos pilares

- Pilar que morre
- ▨ Pilar que passa
- Pilar que nasce



Jayme Rodrigues Macedo
Engenheiro Civil
Responsável técnico
(47) 99242-3022
certacte@gmail.com

Ass.

Proprietário:

ALEXANDRE HENRIQUE SCHOLL

Endereço:

Rua Henrique Michels, Velha - Blumenau/SC

Conteúdo:

Projetos complementares - Energia Solar
Subsolo e Térreo

Revisão/As Built

Escala: 1:75

Data: 18/11/2021

10