


LEGENDA
Água quente
Água fria
Água Cisterna
Tubulação Gás
Esgoto
Gordura
T.V. = Tubo de ventilação
T.Q. = Tubo de queda
Eletroduto 12V
Eletroduto Rede
Alarme

Legenda dos pilares
Pilar que morre
Pilar que passa
Pilar que nasce

LEGENDA AR CONDICIONADO
Condensadora Ar Condicionado
Evaporadora Ar Condicionado
Tubulação de dreno Ar Quente/Frio
Tubulação de cobre
Caixa de Passagem Ar Condicionado

LEGENDA ELÉTRICA
Eletroduto de PVC
Interruptor campanha
Campanhia
Ponto Telefone
Ponto Antena de T.V.
Ponto Interfone
Ponto comunicação computadores
Ponto de luz no teto
Arandela na Parede
Tomada 2P a 30cm do piso
Tomada 2P+T a 110cm do piso
Tomada 2P+T a 210cm do piso
Tomada 3P MOTOR a 30cm do piso
ponto para cx de som - h=2,50m
Interruptor simples 1 tecla
Interruptor simples 2 tecla
Interruptor simples 3 tecla
Interruptor paralelo 1 tecla
Condutores
Eletroduto que sobe, desce

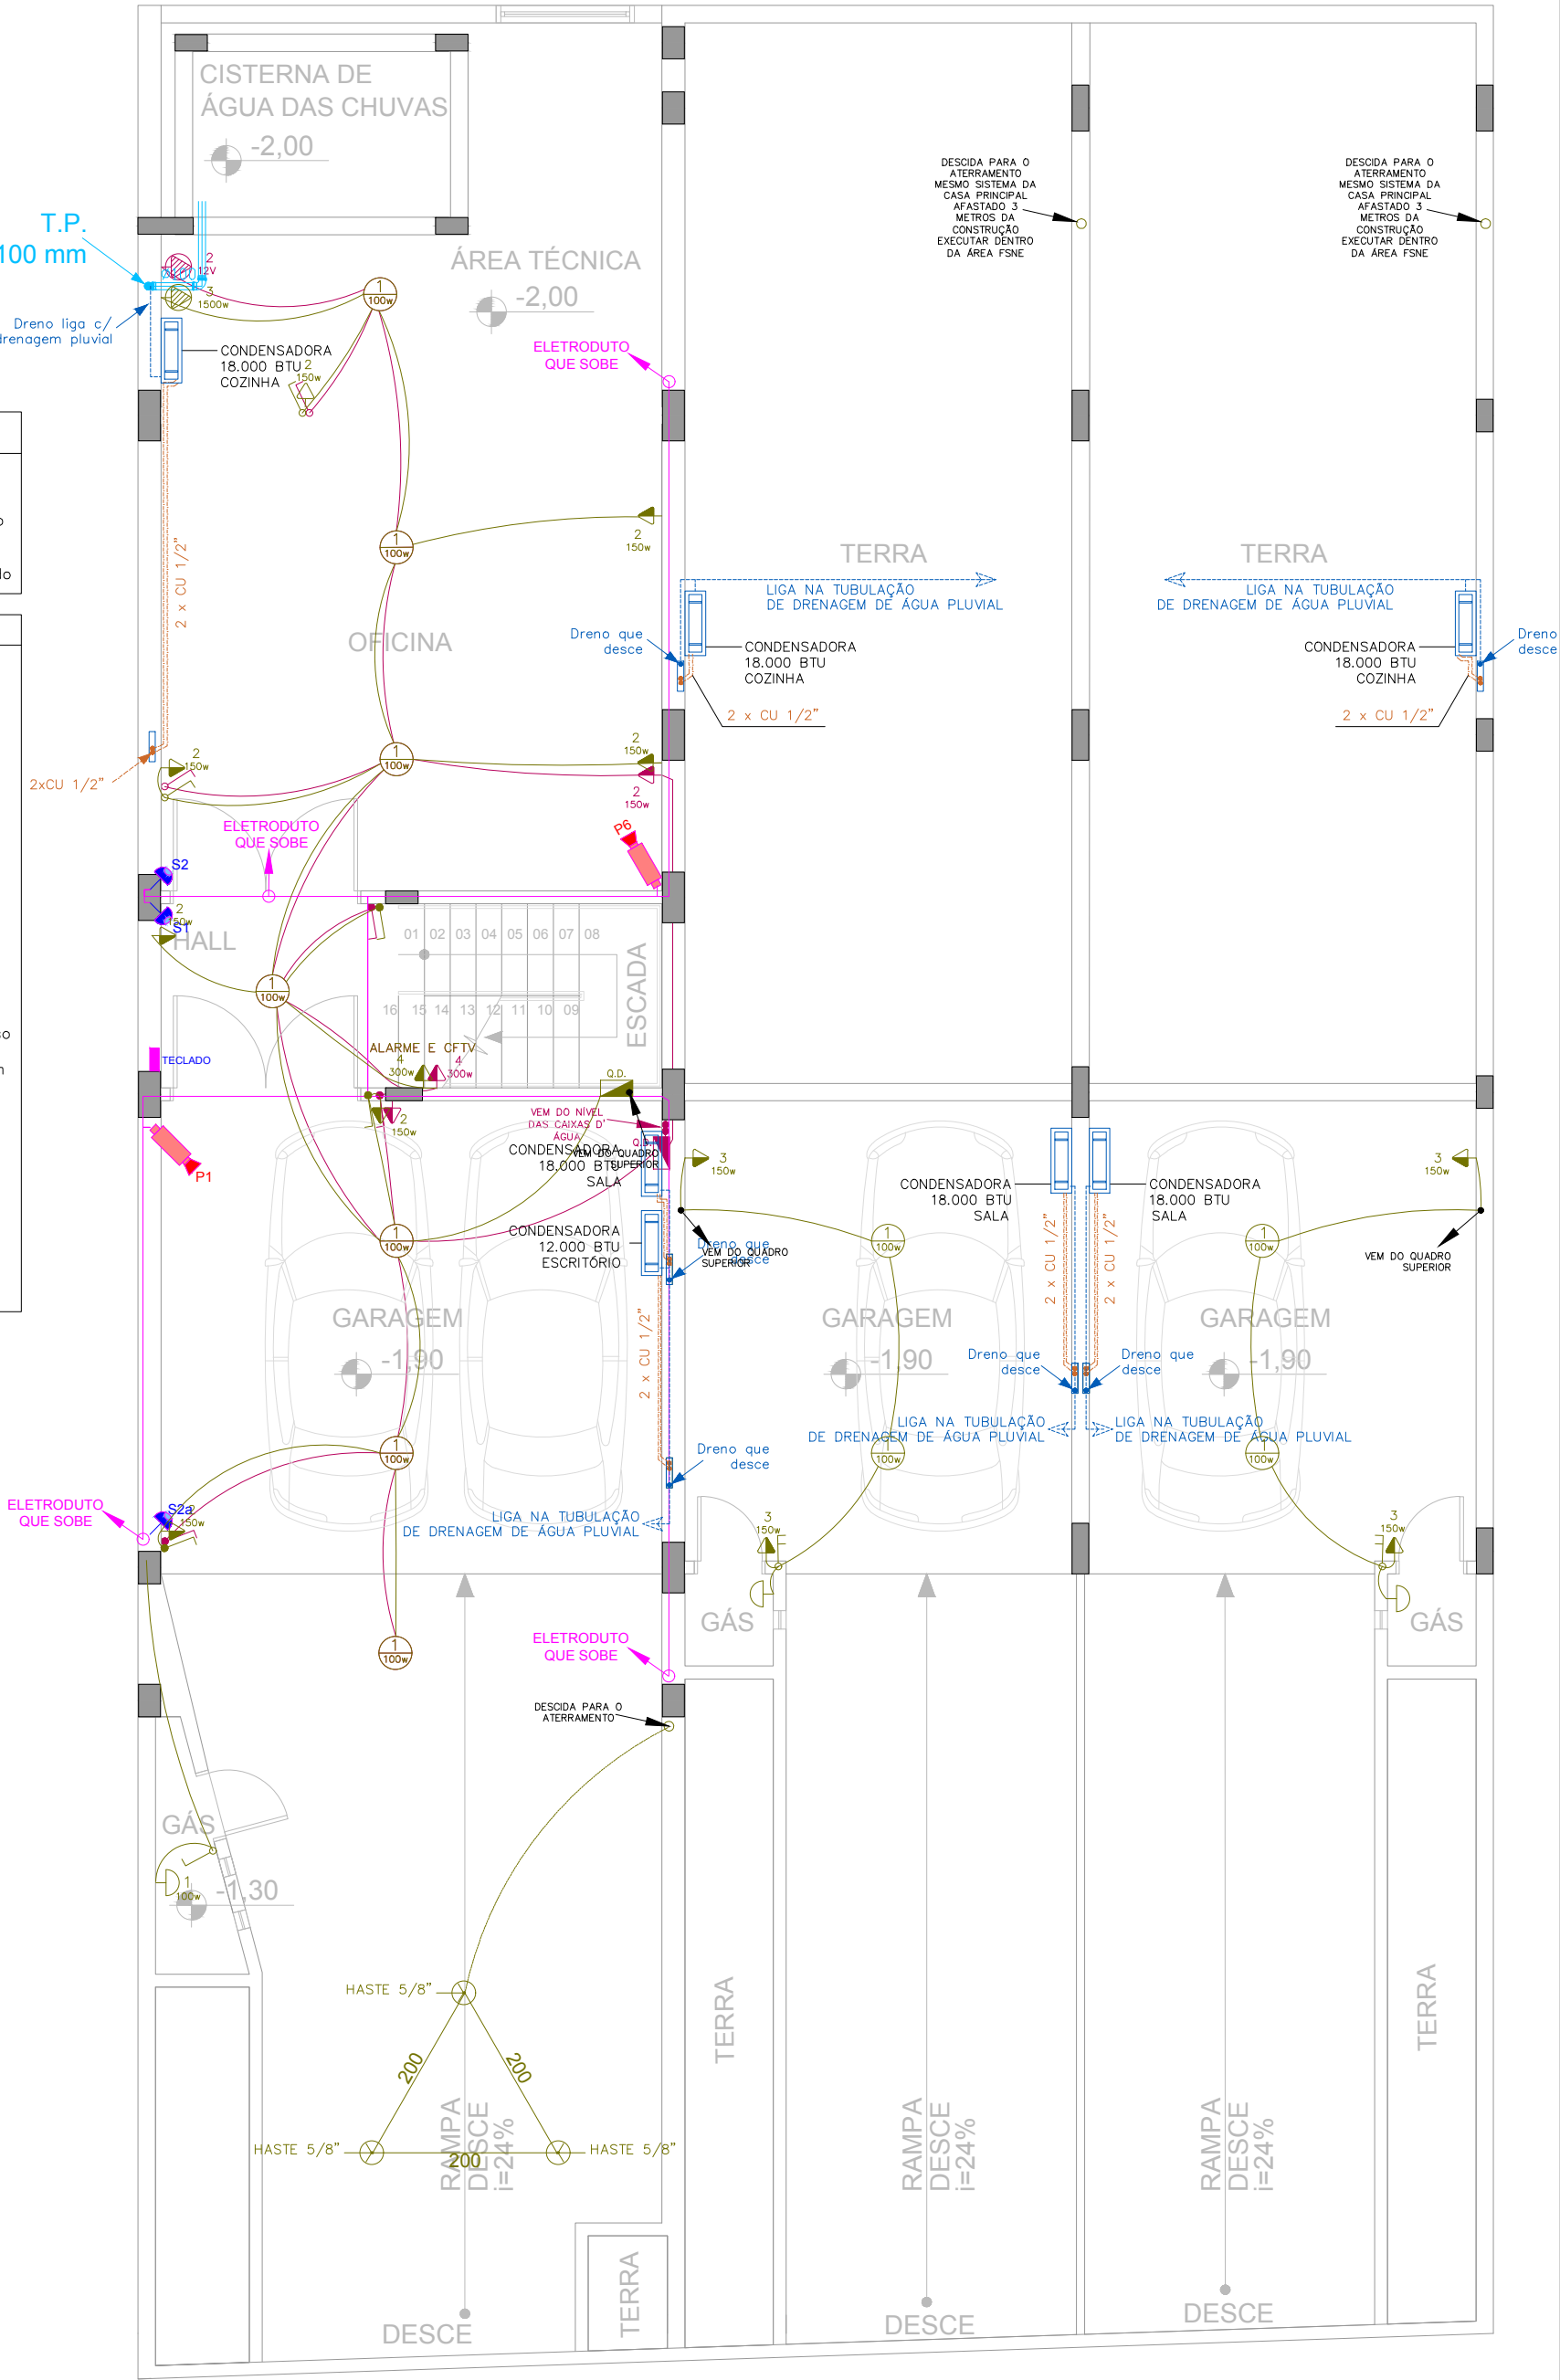

Subsolo  
Nível - 190