


| LEGENDA ELÉTRICA |                                |
|------------------|--------------------------------|
|                  | Eletroduto de PVC              |
|                  | Interruptor campainha          |
|                  | Campanhia                      |
|                  | Ponto Telefone                 |
|                  | Ponto Antena de T.V.           |
|                  | Ponto Interfone                |
|                  | Ponto comunicação computadores |
|                  | Ponto de luz no teto           |
|                  | Arandela na Parede             |
|                  | Tomada 2P a 30cm do piso       |
|                  | Tomada 2P+T a 110cm do piso    |
|                  | Tomada 2P+T a 210cm do piso    |
|                  | Tomada 3P MOTOR a 30cm do piso |
|                  | ponto para cx de som - h=2,50m |
|                  | Interruptor simples 1 tecla    |
|                  | Interruptor simples 2 tecla    |
|                  | Interruptor simples 3 tecla    |
|                  | Interruptor paralelo 1 tecla   |
|                  | Condutores                     |
|                  | Eletroduto que sobe, desce     |

| LEGENDA |                           |
|---------|---------------------------|
|         | Água quente               |
|         | Água fria                 |
|         | Água Cisterna             |
|         | Tubulação Gás             |
|         | Esgoto                    |
|         | Gordura                   |
|         | T.V. = Tubo de ventilação |
|         | T.Q. = Tubo de queda      |
|         | Eletroduto 12V            |
|         | Eletroduto Rede           |
|         | Alarme                    |

| Legenda dos pilares |                 |
|---------------------|-----------------|
|                     | Pilar que morre |
|                     | Pilar que passa |
|                     | Pilar que nasce |

| LEGENDA AR CONDICIONADO |                                   |
|-------------------------|-----------------------------------|
|                         | Condensadora Ar Condicionado      |
|                         | Evaporadora Ar Condicionado       |
|                         | Tubulação de dreno Ar Quente/Frio |
|                         | Tubulação de cobre                |
|                         | Caixa de Passagem Ar Condicionado |

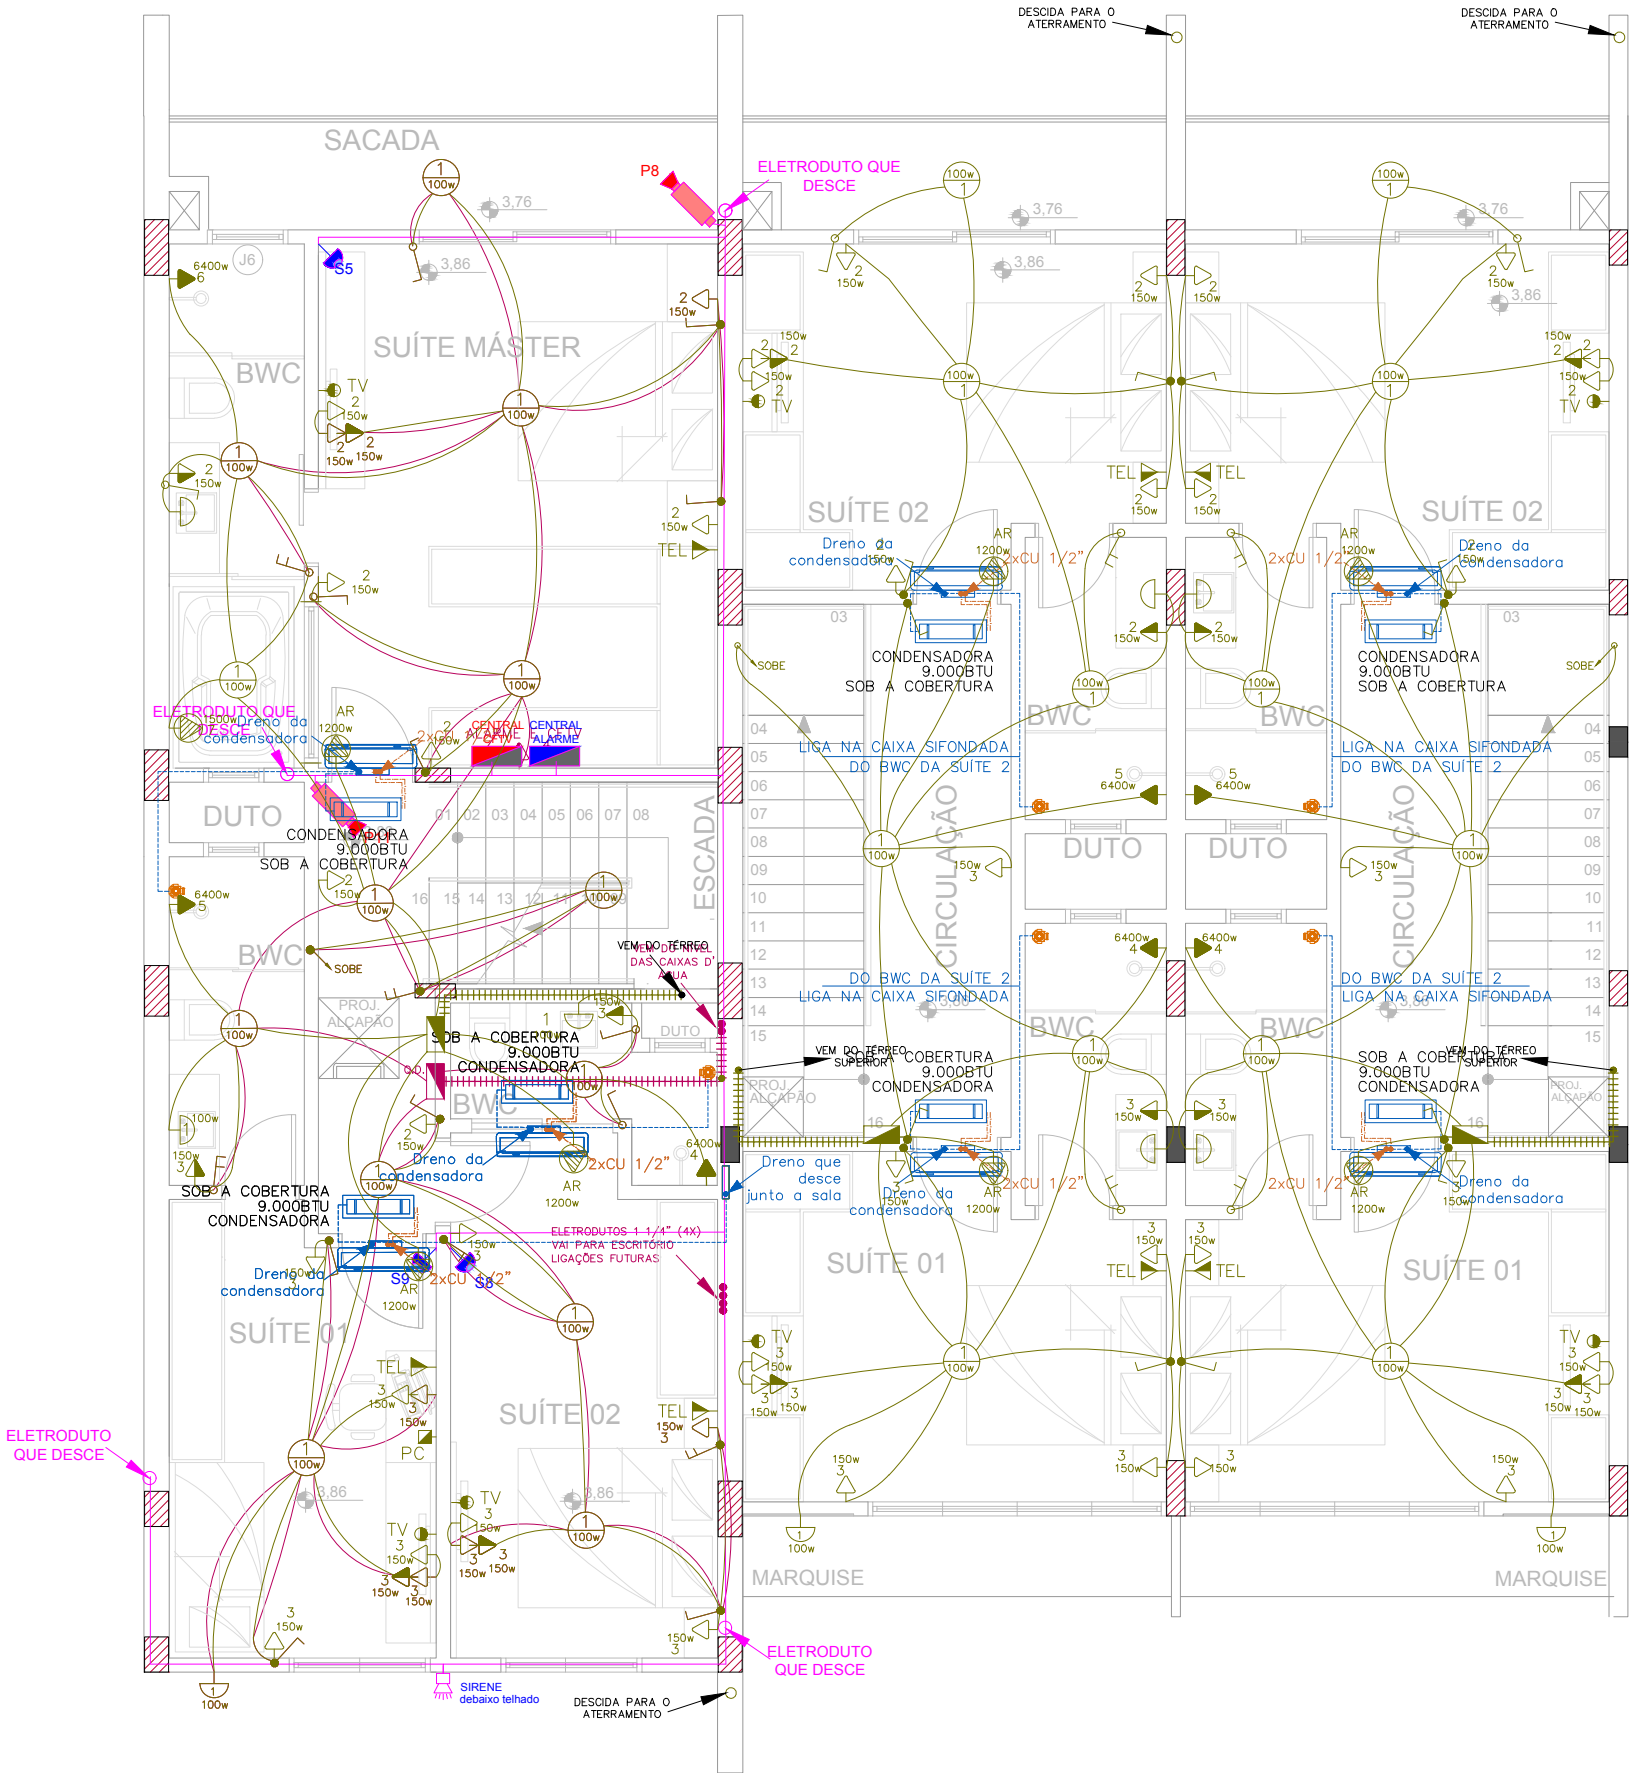

1º Pavimento  
Nível +386