


LEGENDA ELÉTRICA	
	Eletróduto de PVC
	Interruptor campânia
	Campanhia
	Ponto Telefone
	Ponto Antena de T.V.
	Ponto Interfone
	Ponto comunicação computadores
	Ponto de luz no teto
	Arandela na Parede
	Tomada 2P a 30cm do piso
	Tomada 2P+T a 110cm do piso
	Tomada 2P+T a 210cm do piso
	Tomada 3P MOTOR a 30cm do piso
	ponto para cx de som - h=2,50m
	Interruptor simples 1 tecla
	Interruptor simples 2 tecla
	Interruptor simples 3 tecla
	Interruptor paralelo 1 tecla
	Condutores
	Eletróduto que sobe, desce

LEGENDA	
	Água quente
	Água fria
	Água Cisterna
	Tubulação Gás
	Esgoto
	Gordura
	T.V. = Tubo de ventilação
	T.Q. = Tubo de queda
	Eletróduto 12V
	Eletróduto Rede
	Alarme

Legenda dos pilares	
	Pilar que morre
	Pilar que passa
	Pilar que nasce

LEGENDA AR CONDICIONADO	
	Condensadora Ar Condicionado
	Evaporadora Ar Condicionado
	Tubulação de dreno Ar Quente/Frio
	Tubulação de cobre
	Caixa de Passagem Ar Condicionado

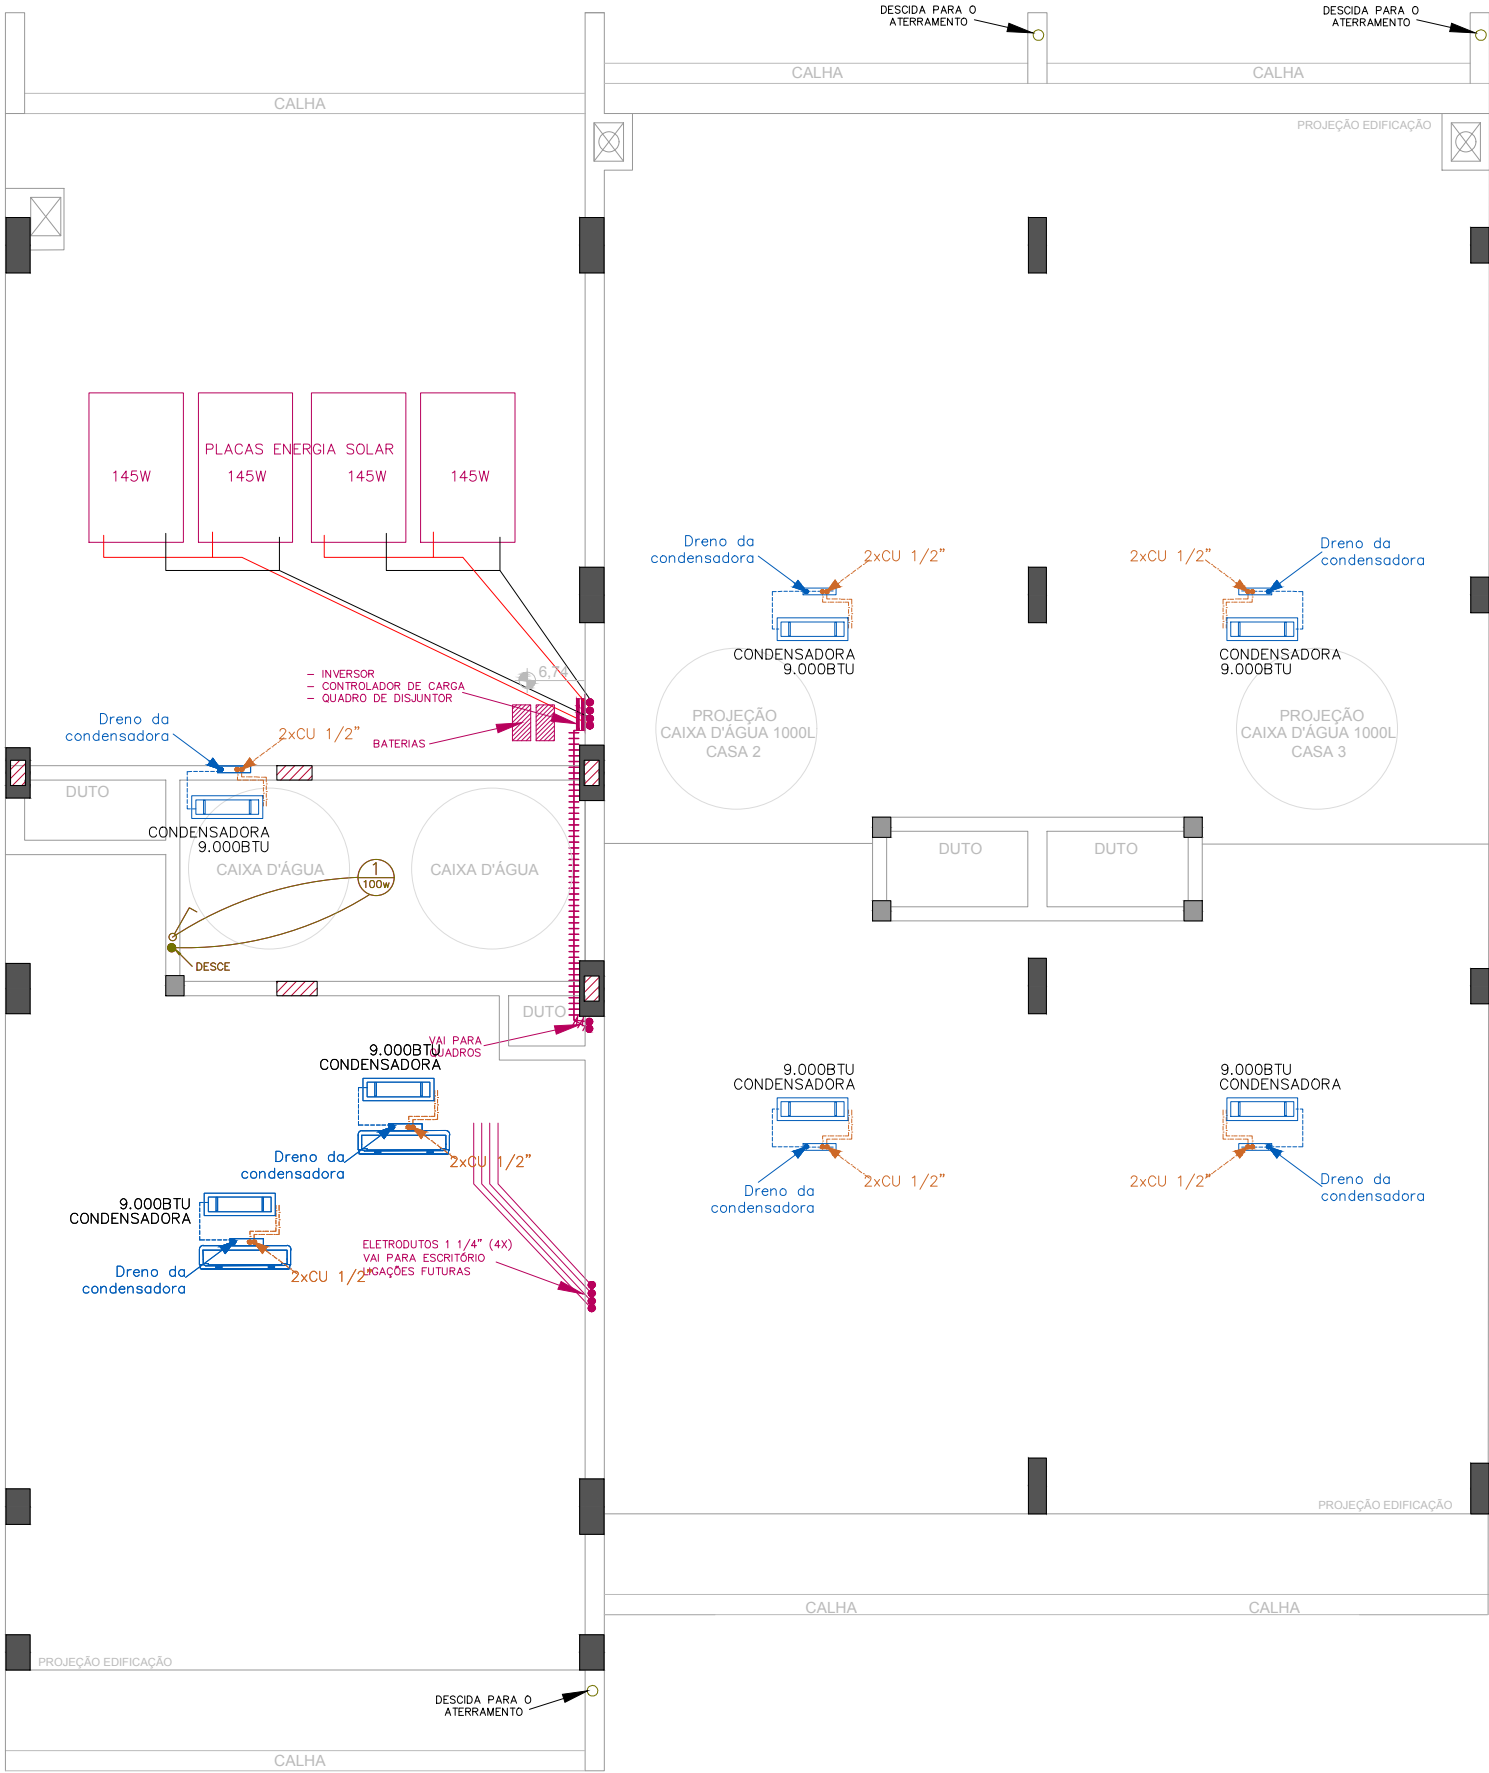

Caixa d' água
Nível +674