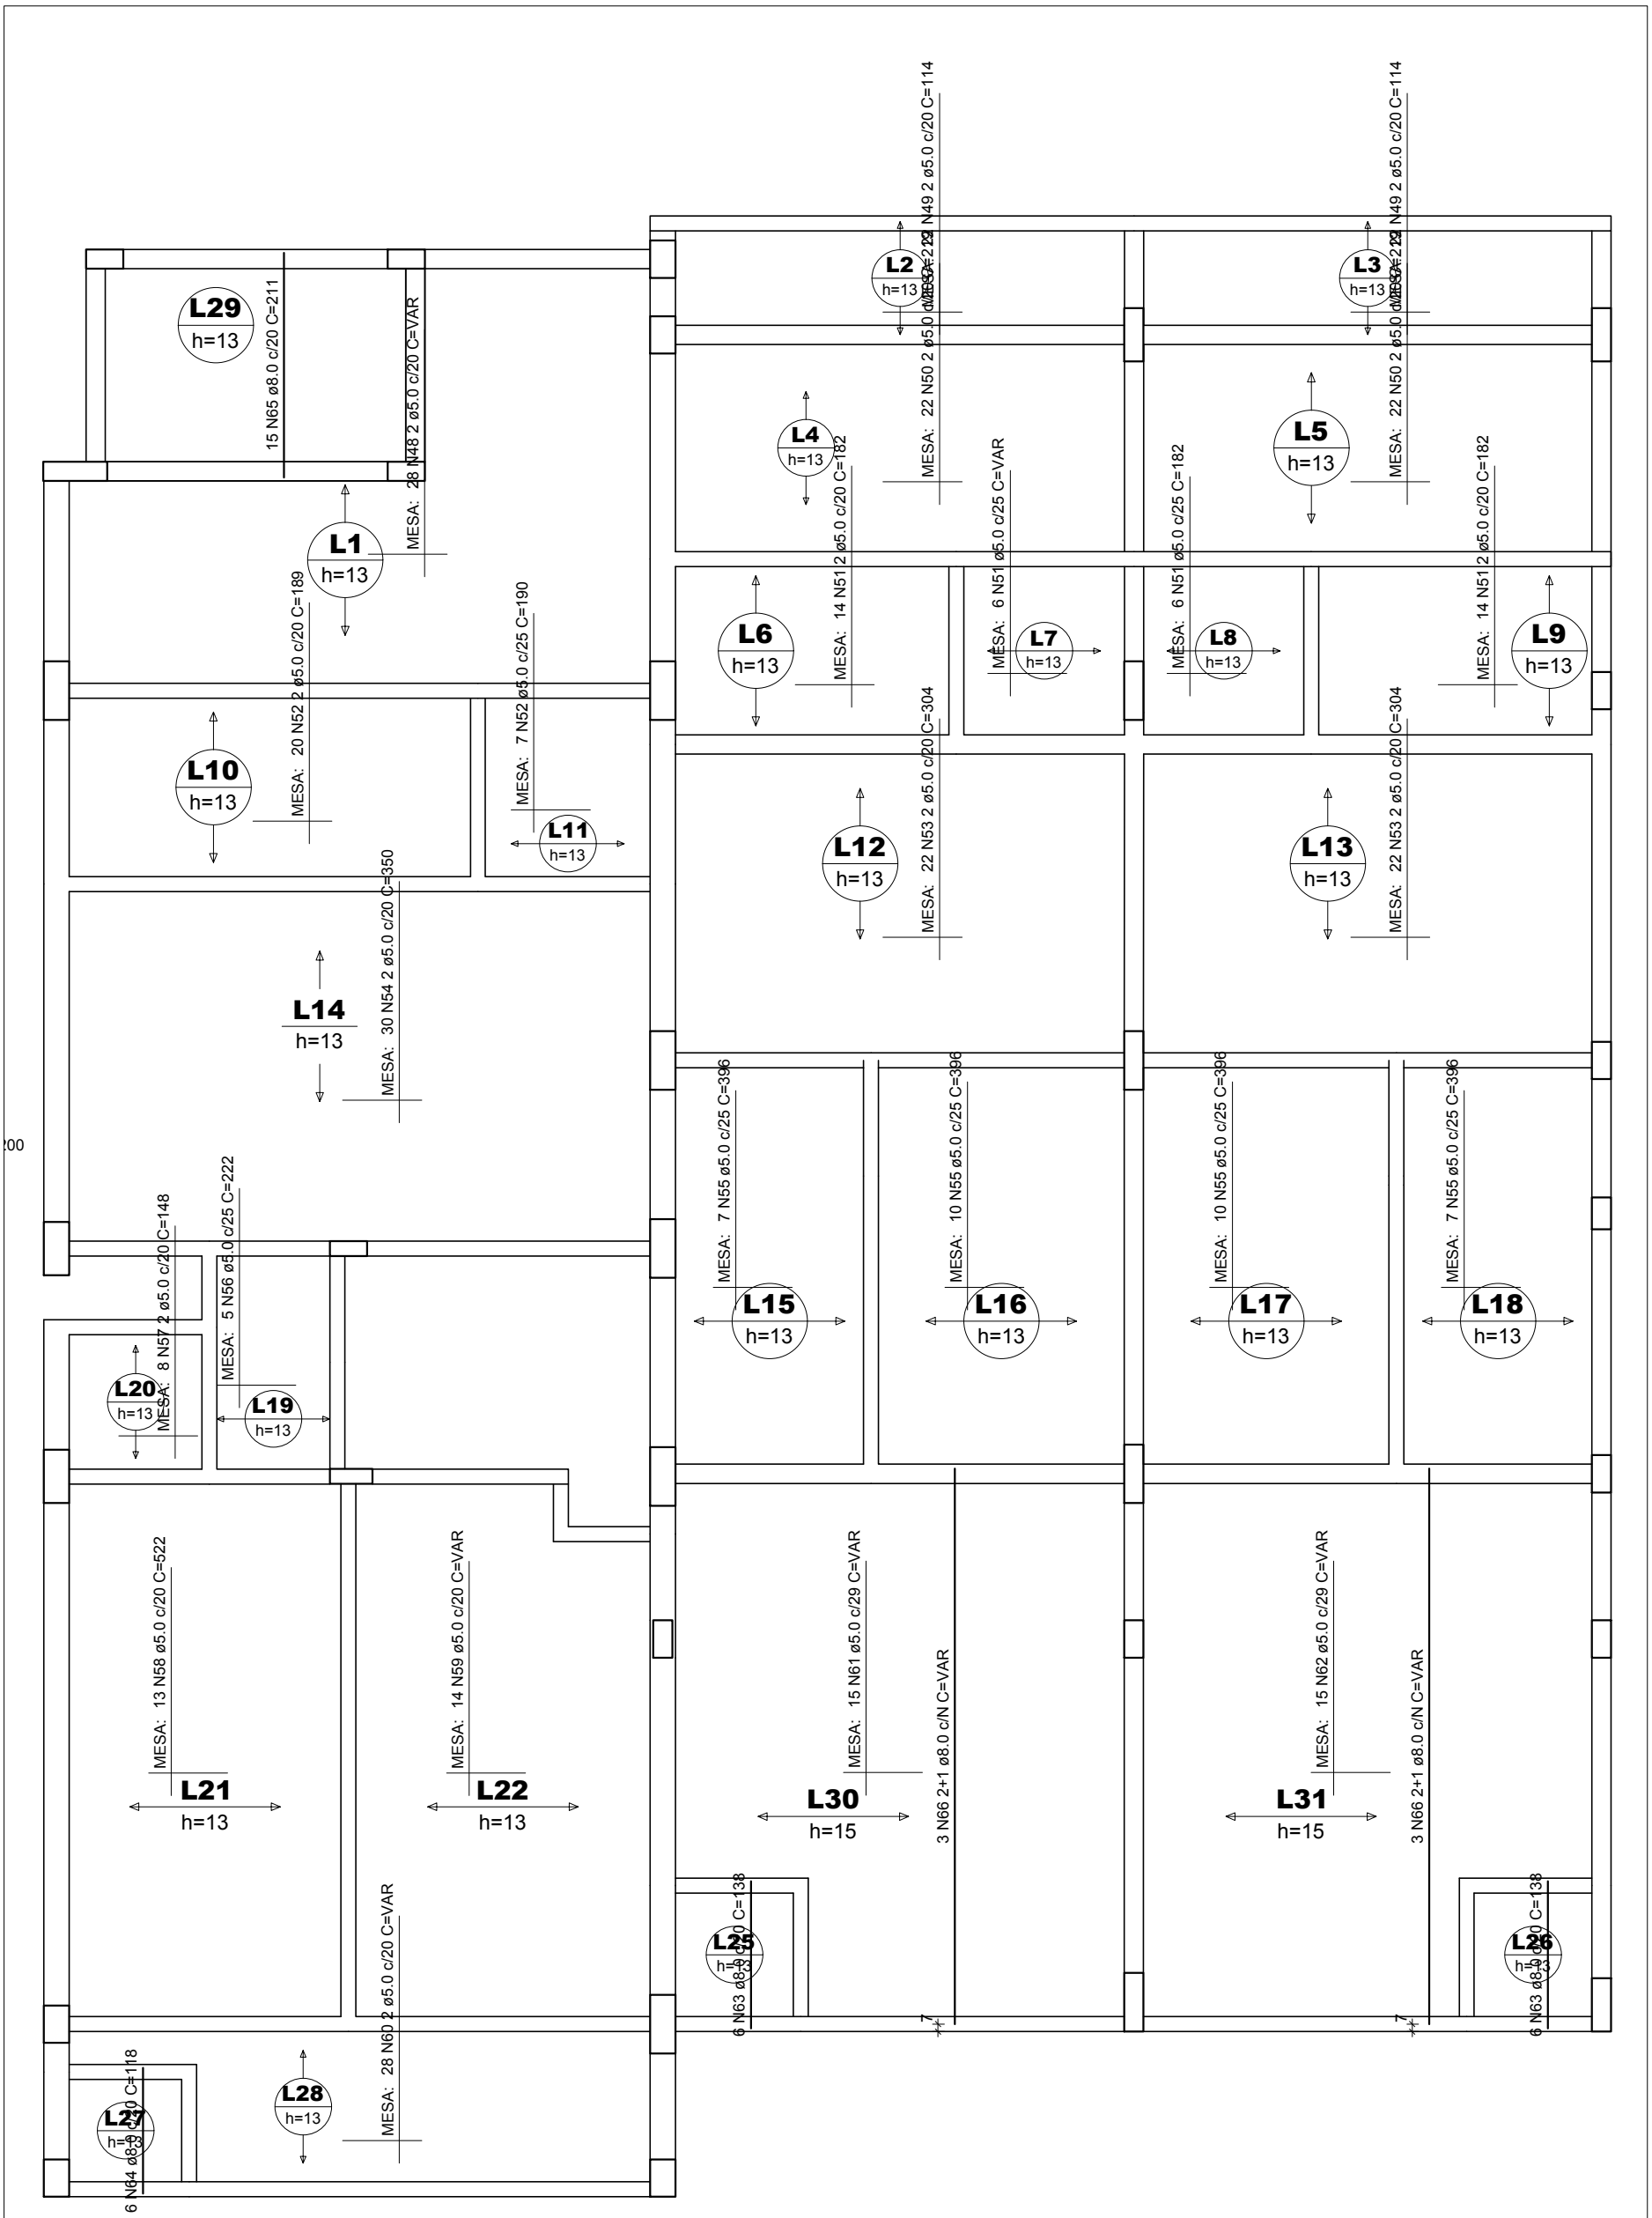

Armação positiva das lajes do pavimento Térreo (Eixo Y)

escala 1:50