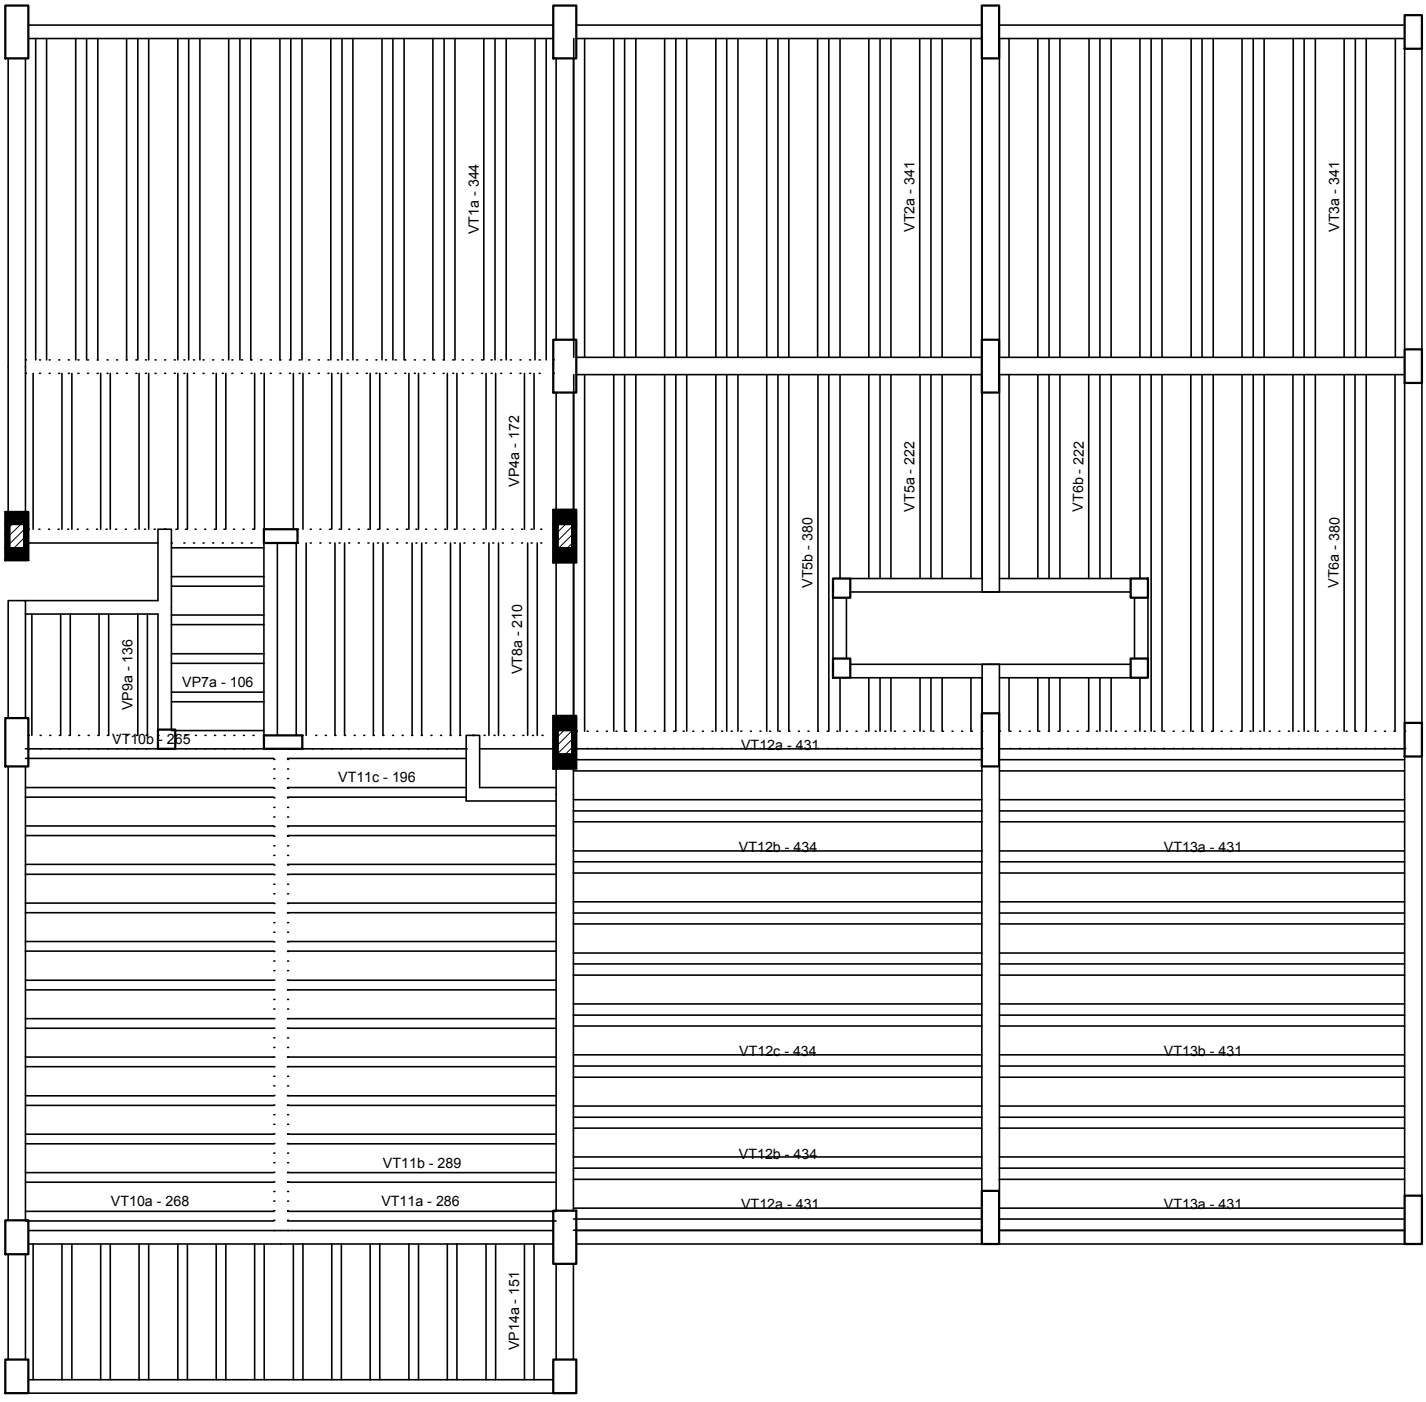

Planta de vigotas pré-moldadas

escala 1:50