


PLANTA BAIXA CAIXA D' ÁGUA

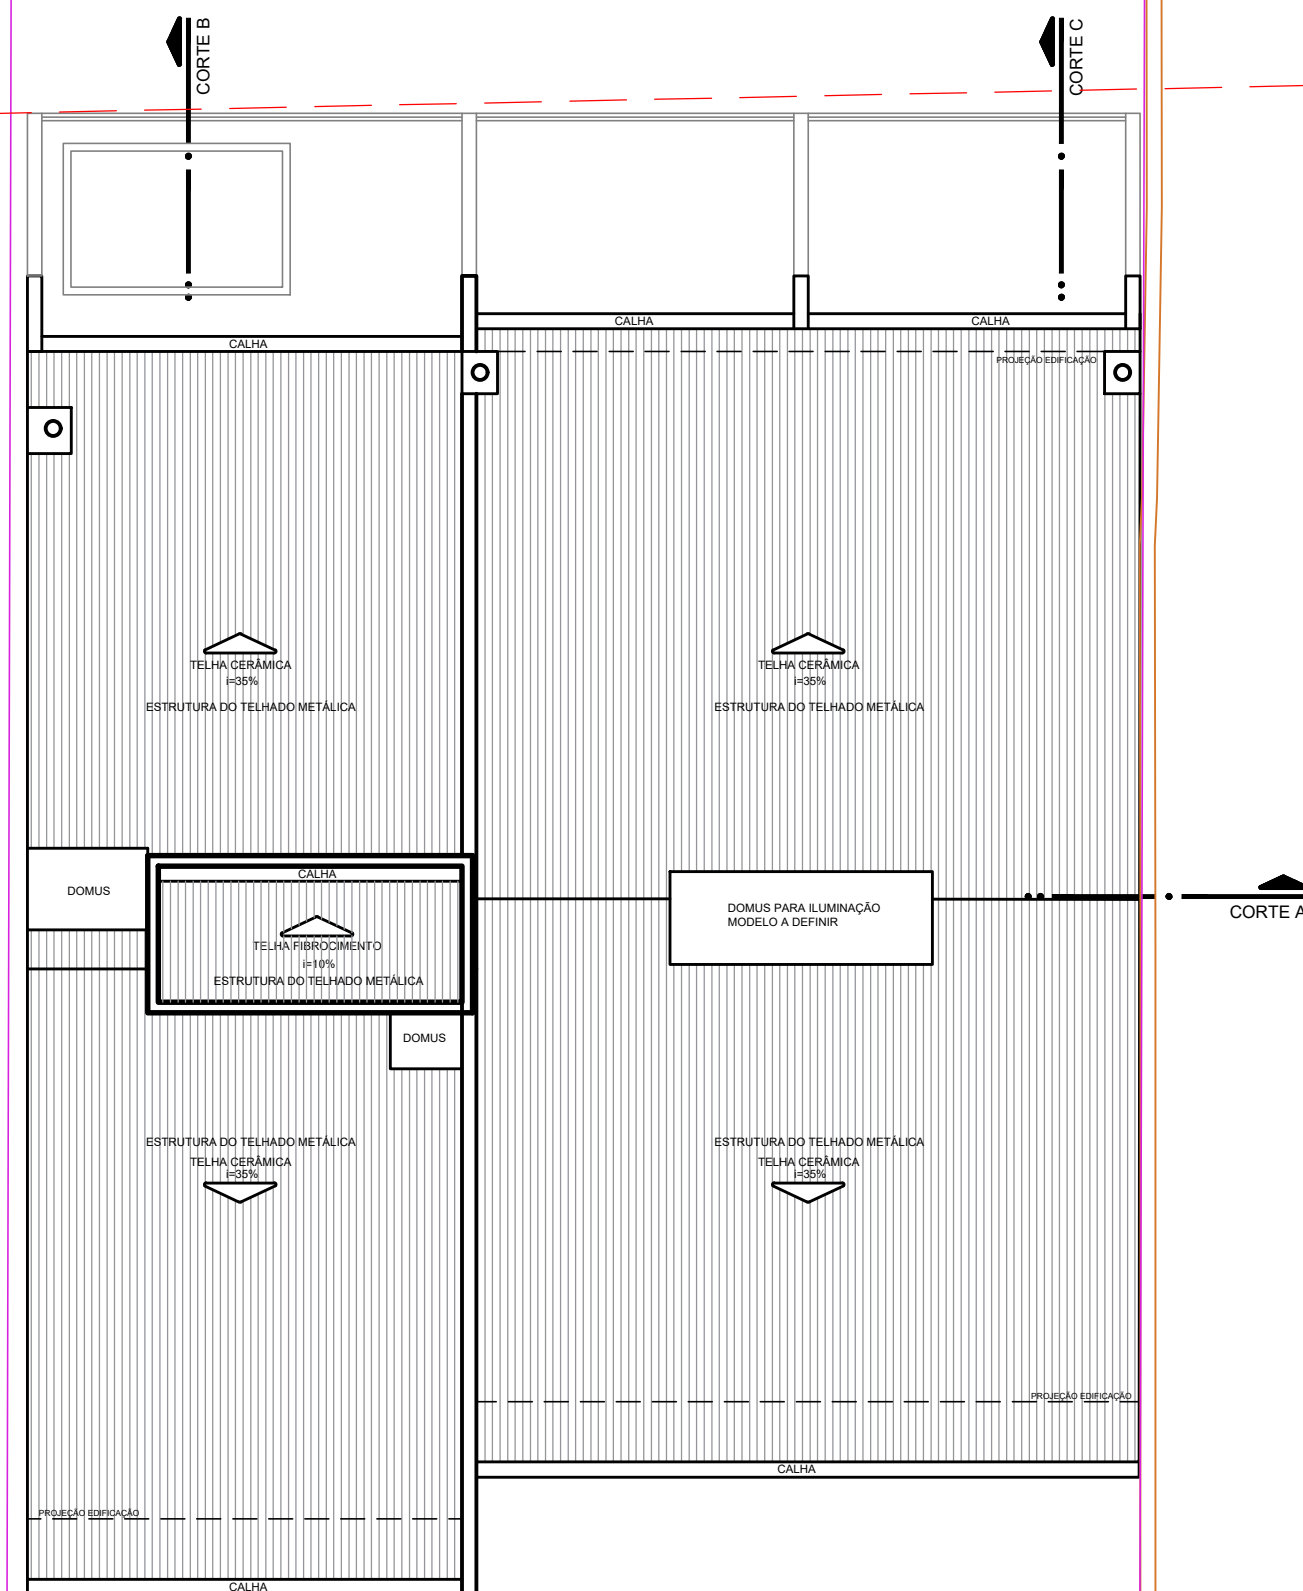

PLANTA DE COBERTURA