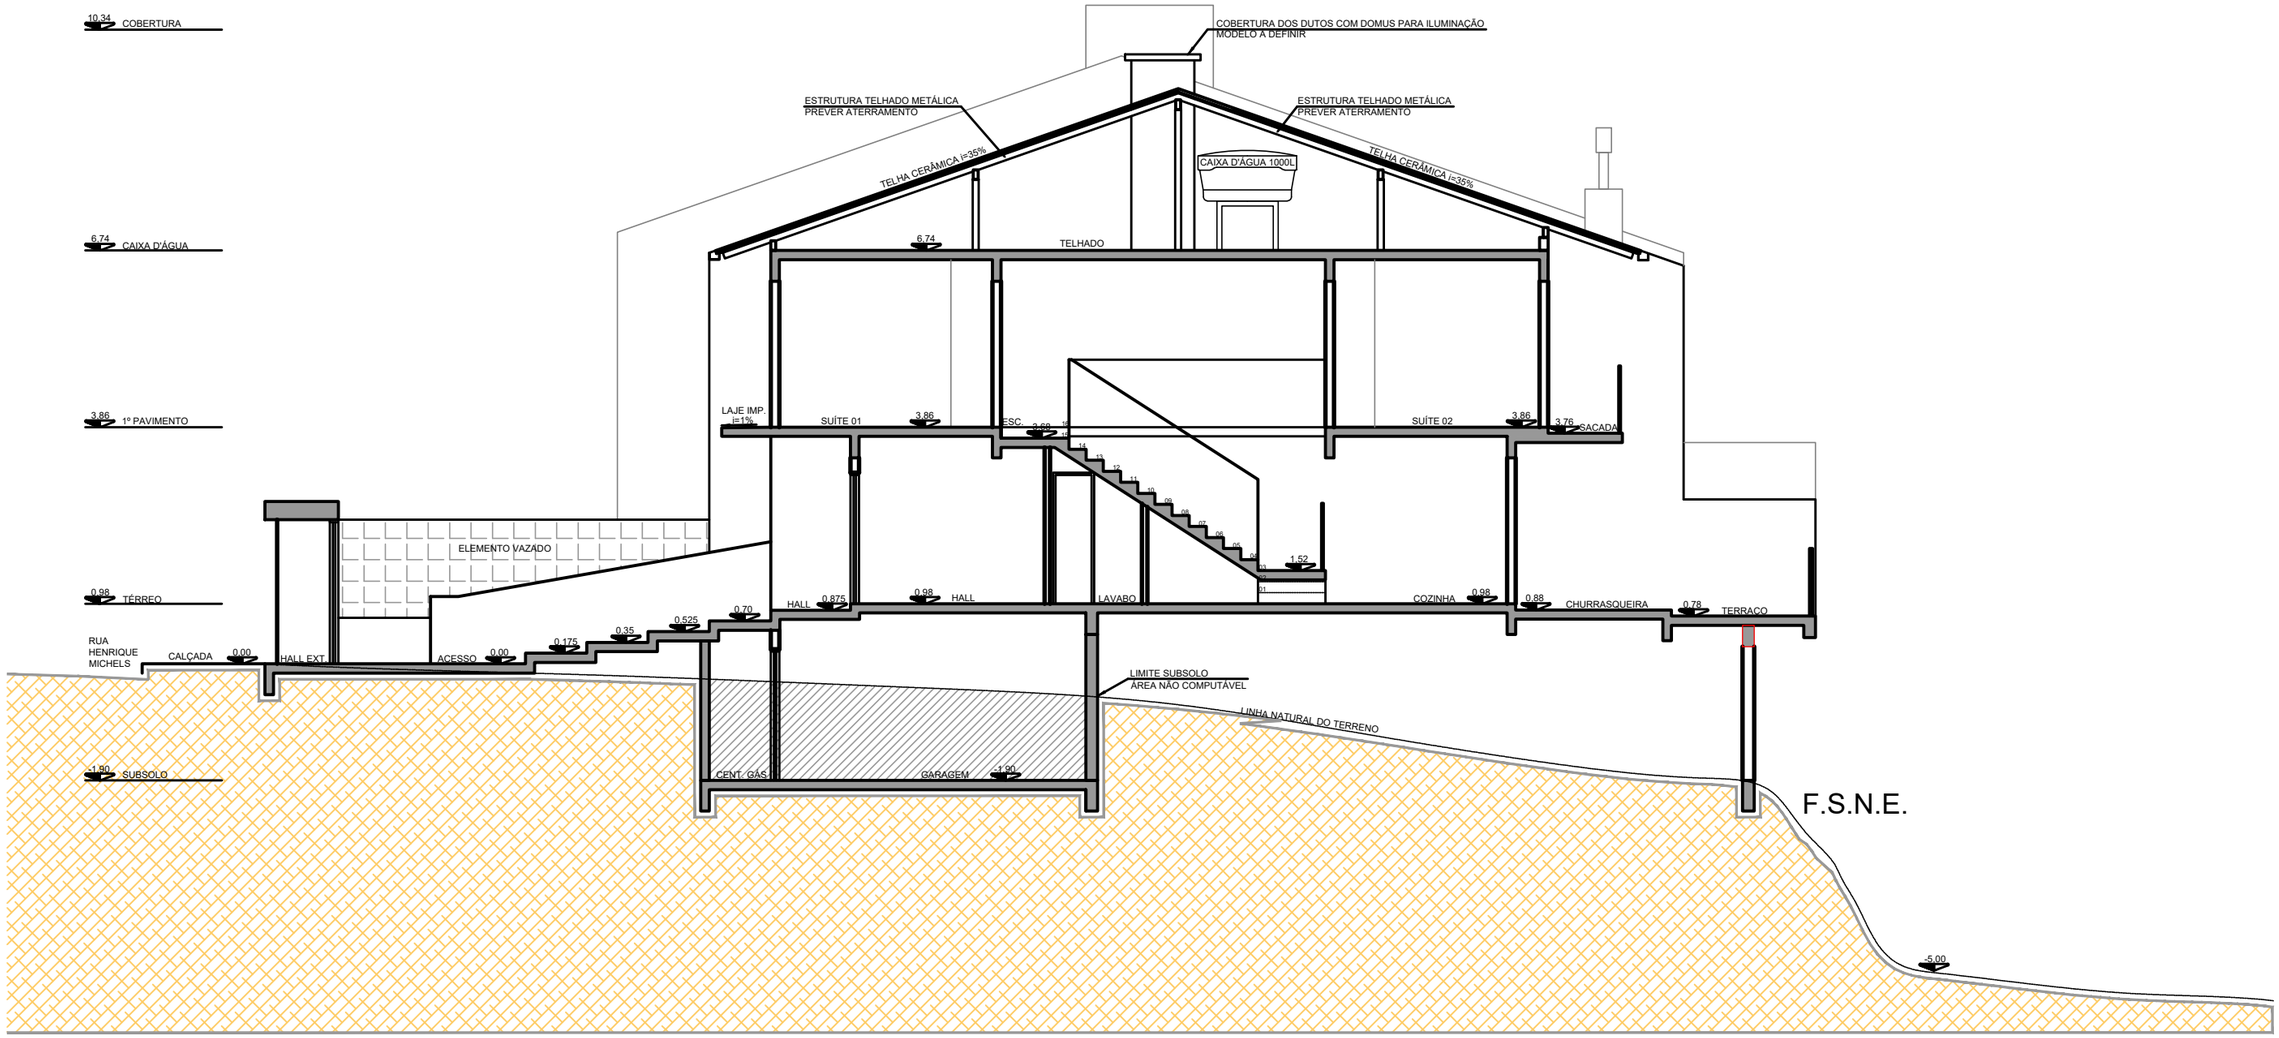

CORTE CC
ESCALA: 1/50