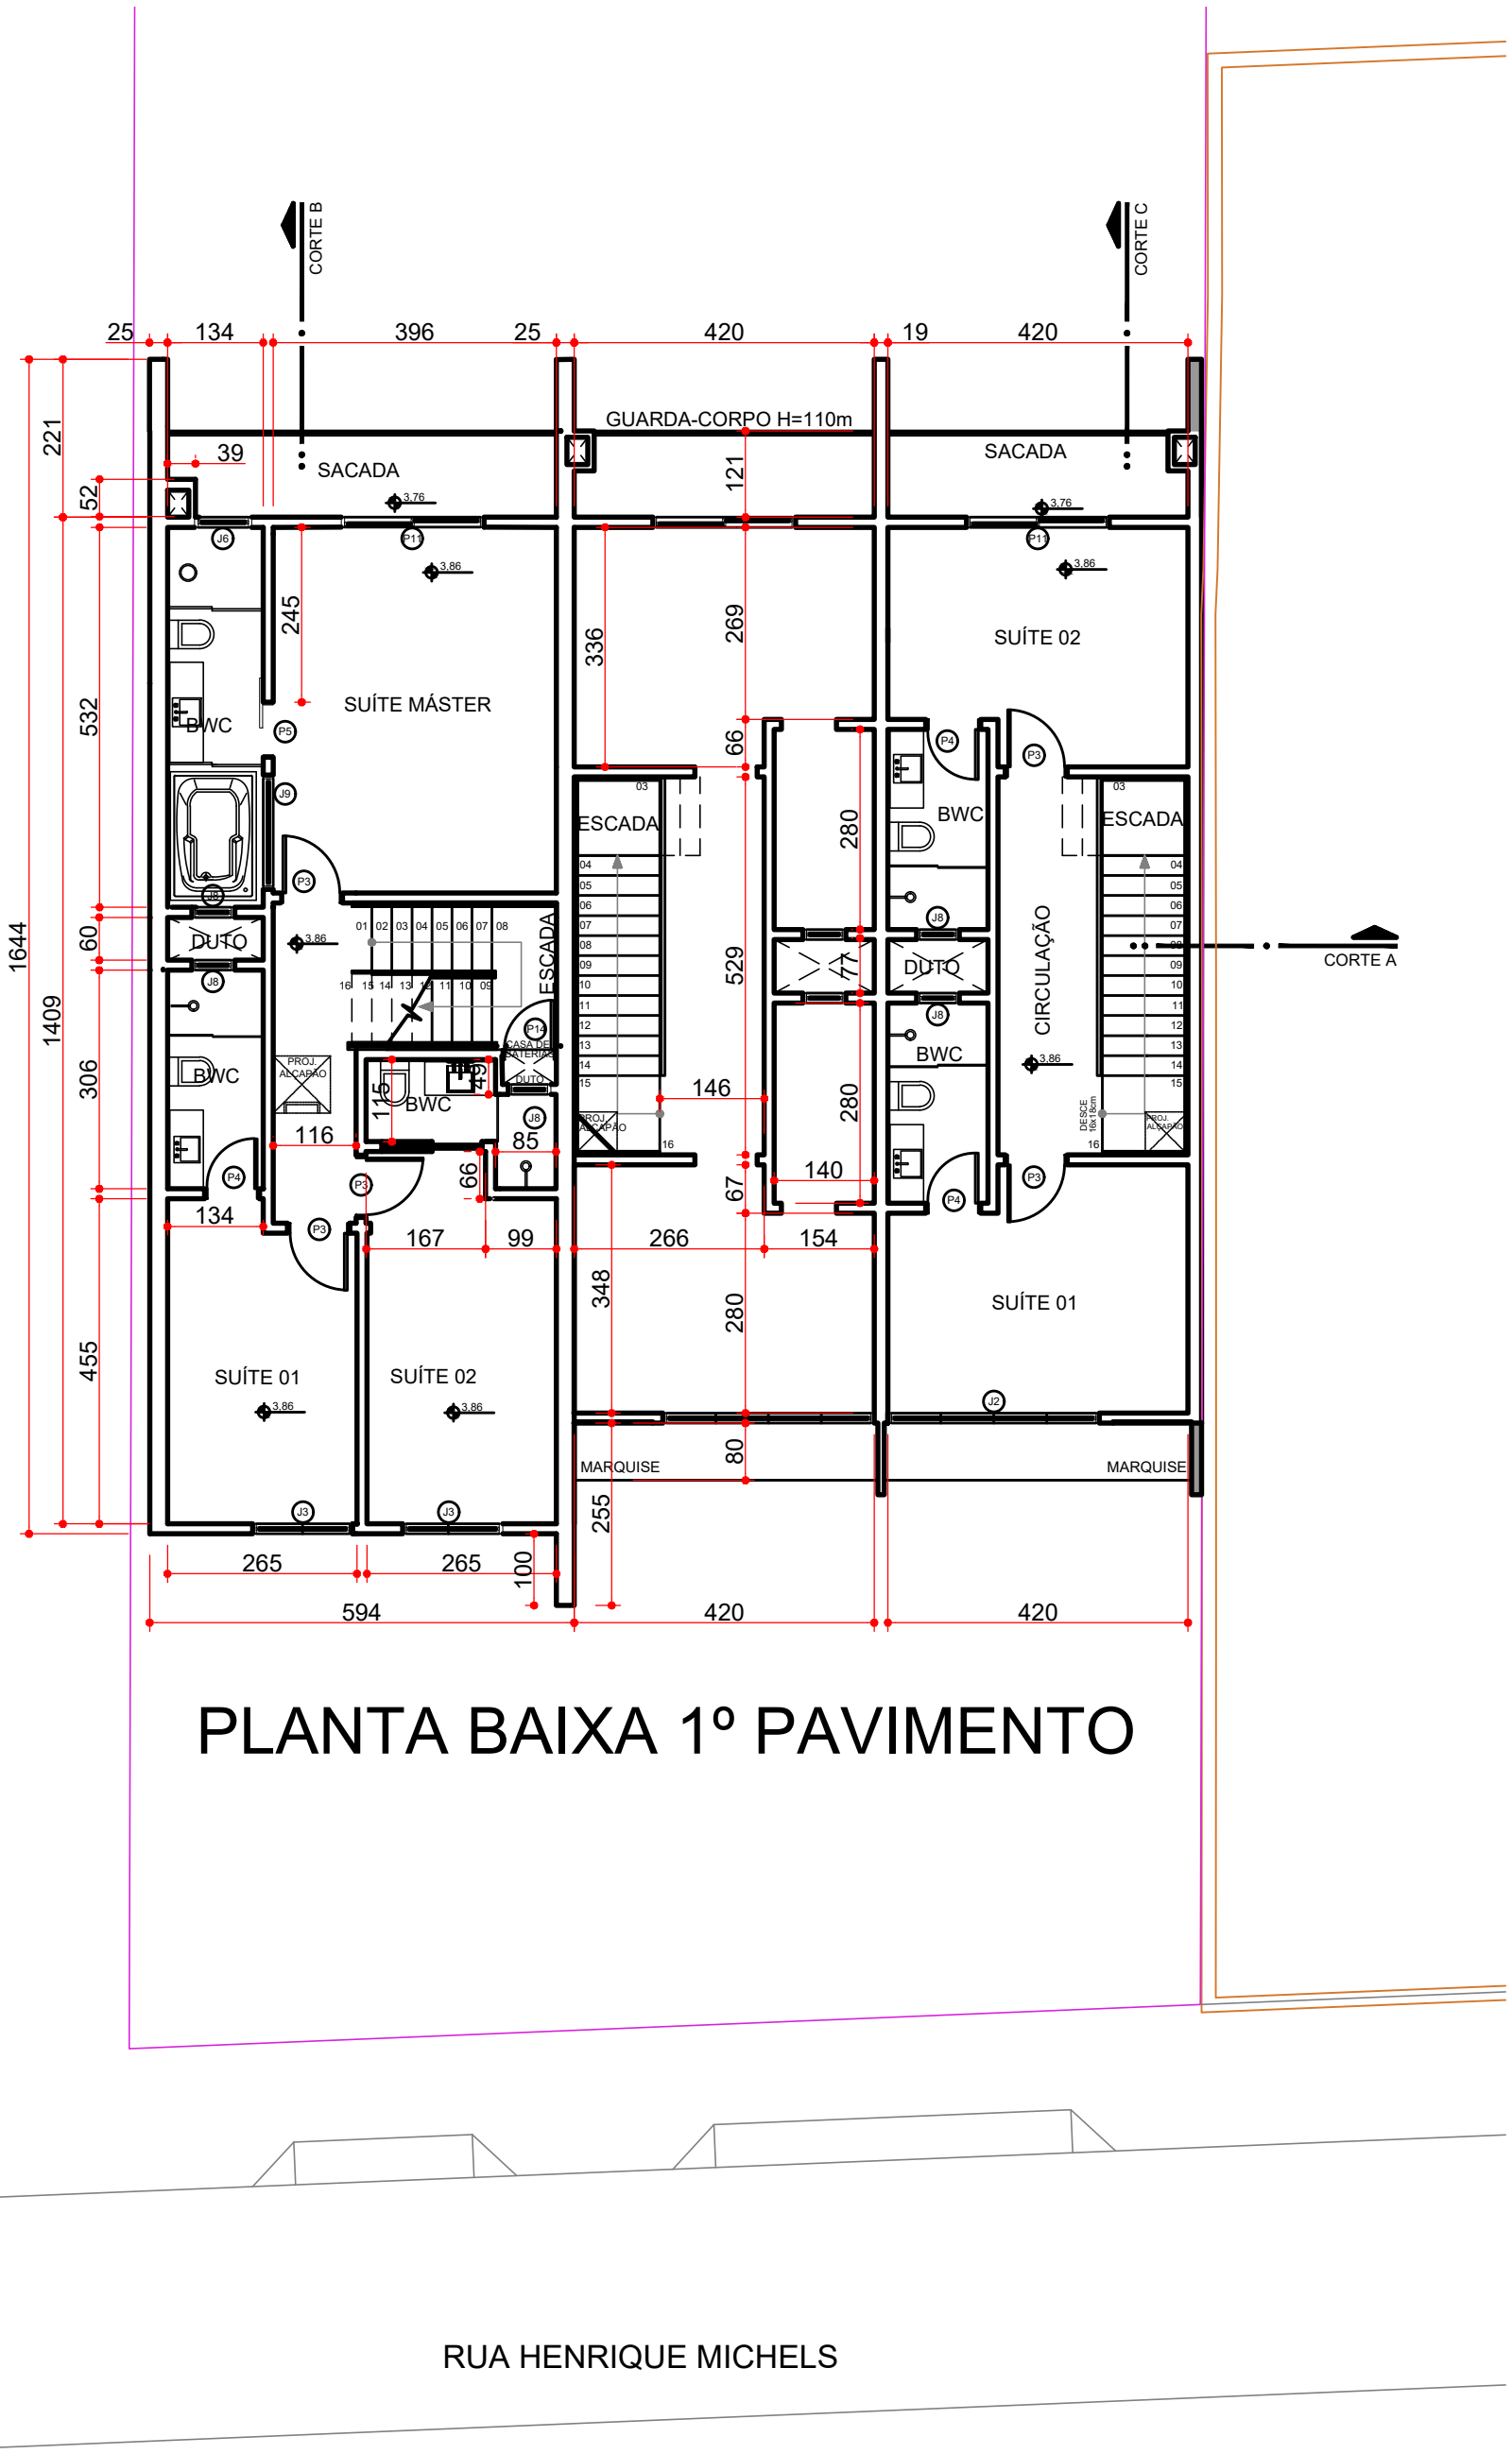

PLANTA BAIXA 1º PAVIMENTO

RUA HENRIQUE MICHELS