V20 (18 x 40)

ESC 1:100

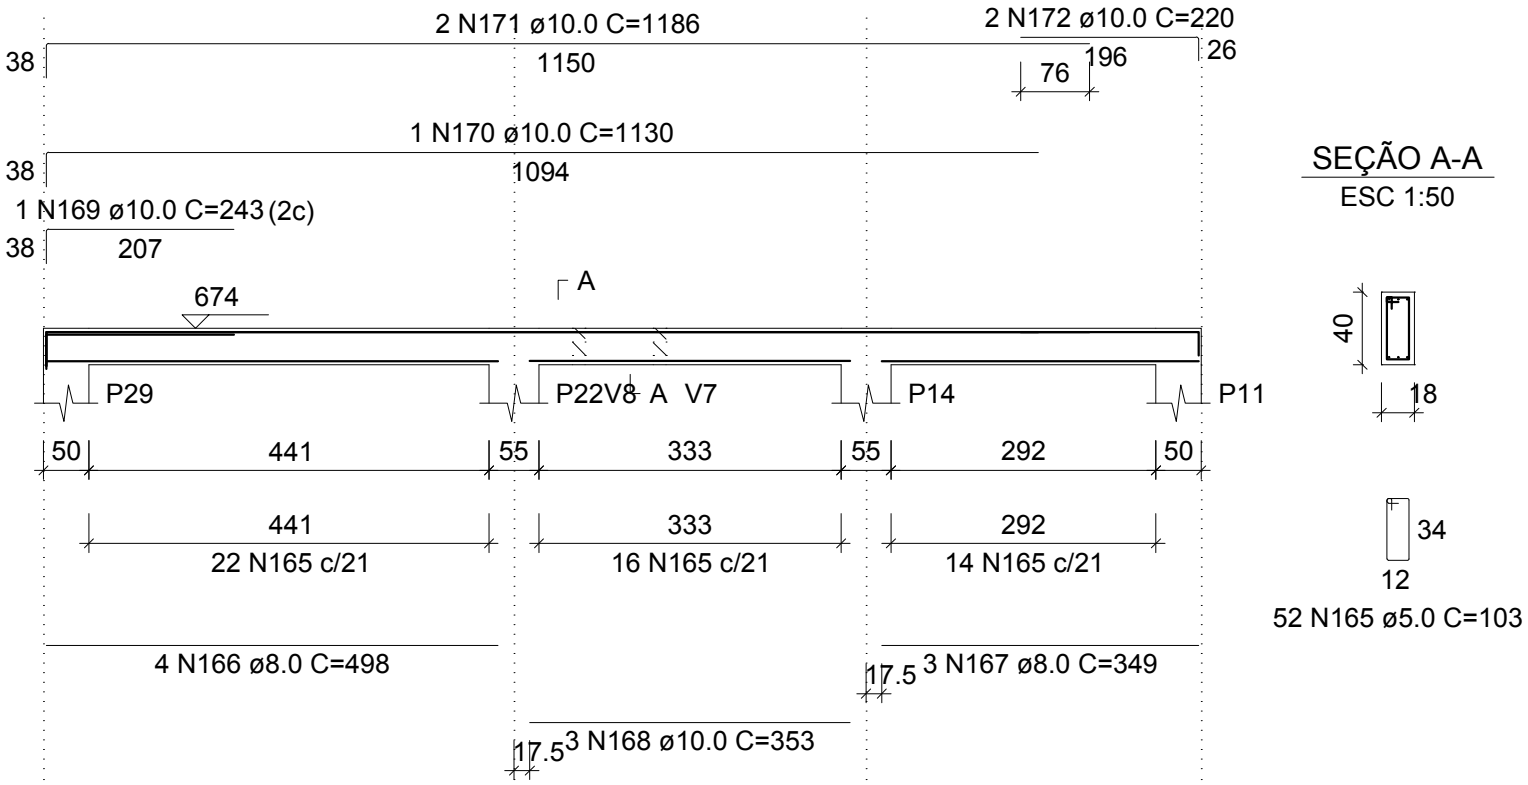

SEÇÃO A-A

ESC 1:50

52 N165 ø5.0 C=103