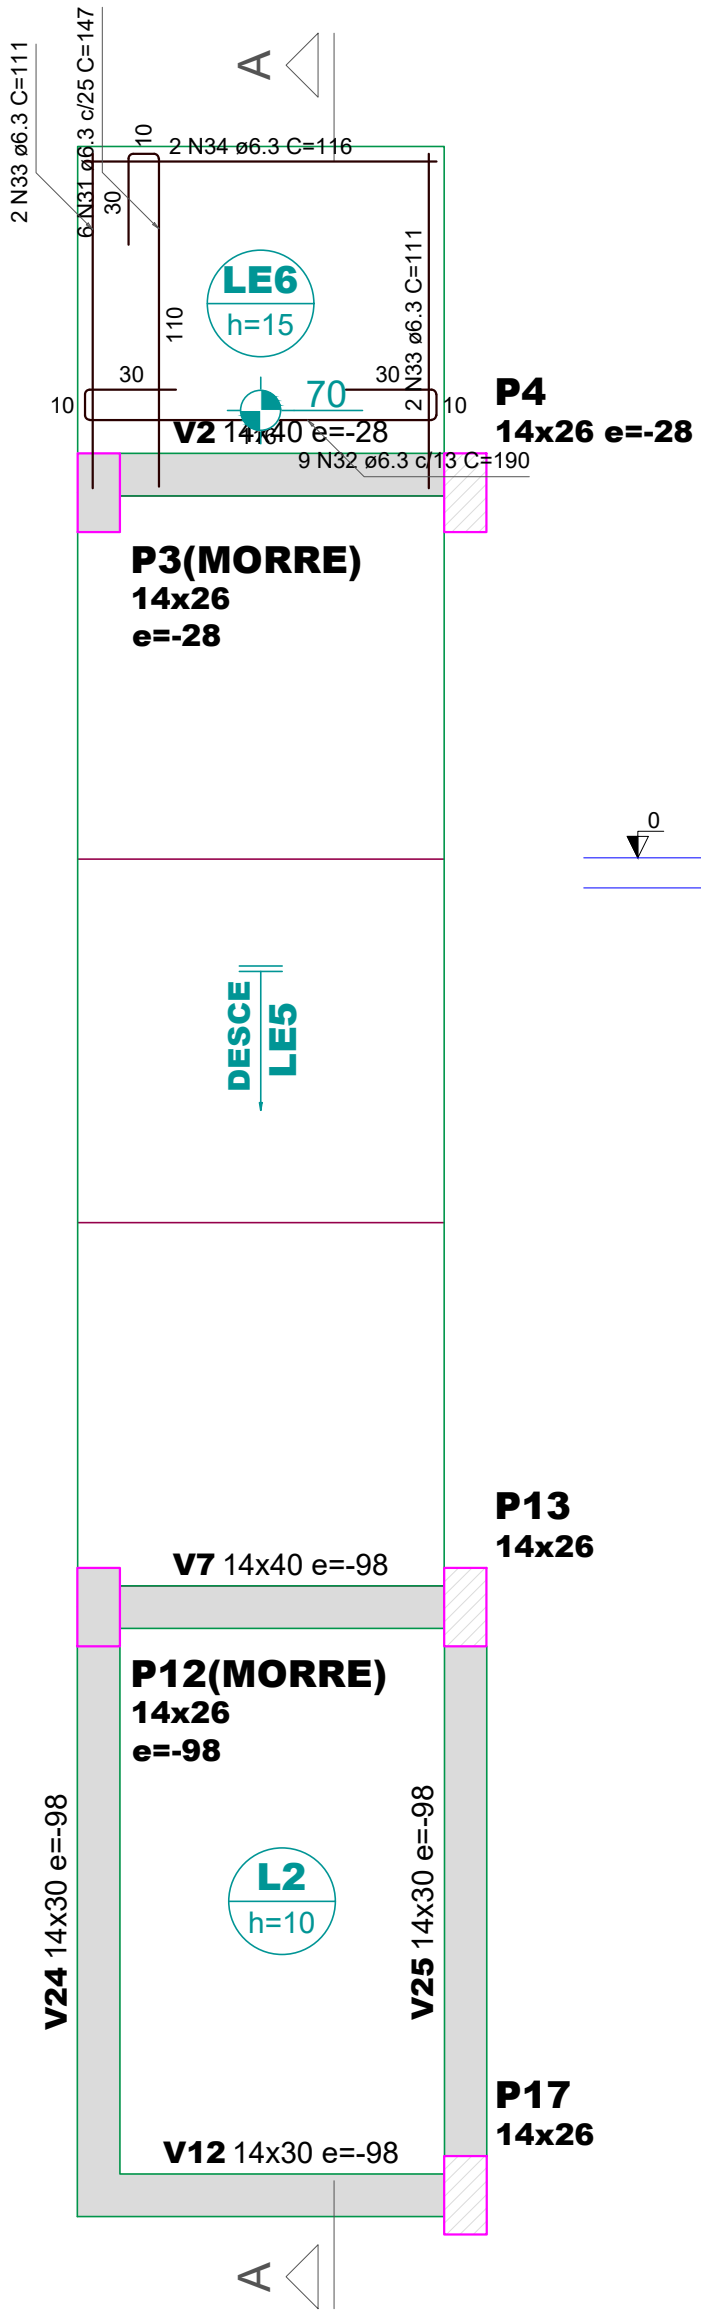

Armação positiva
da escada E3
ESC 1:25

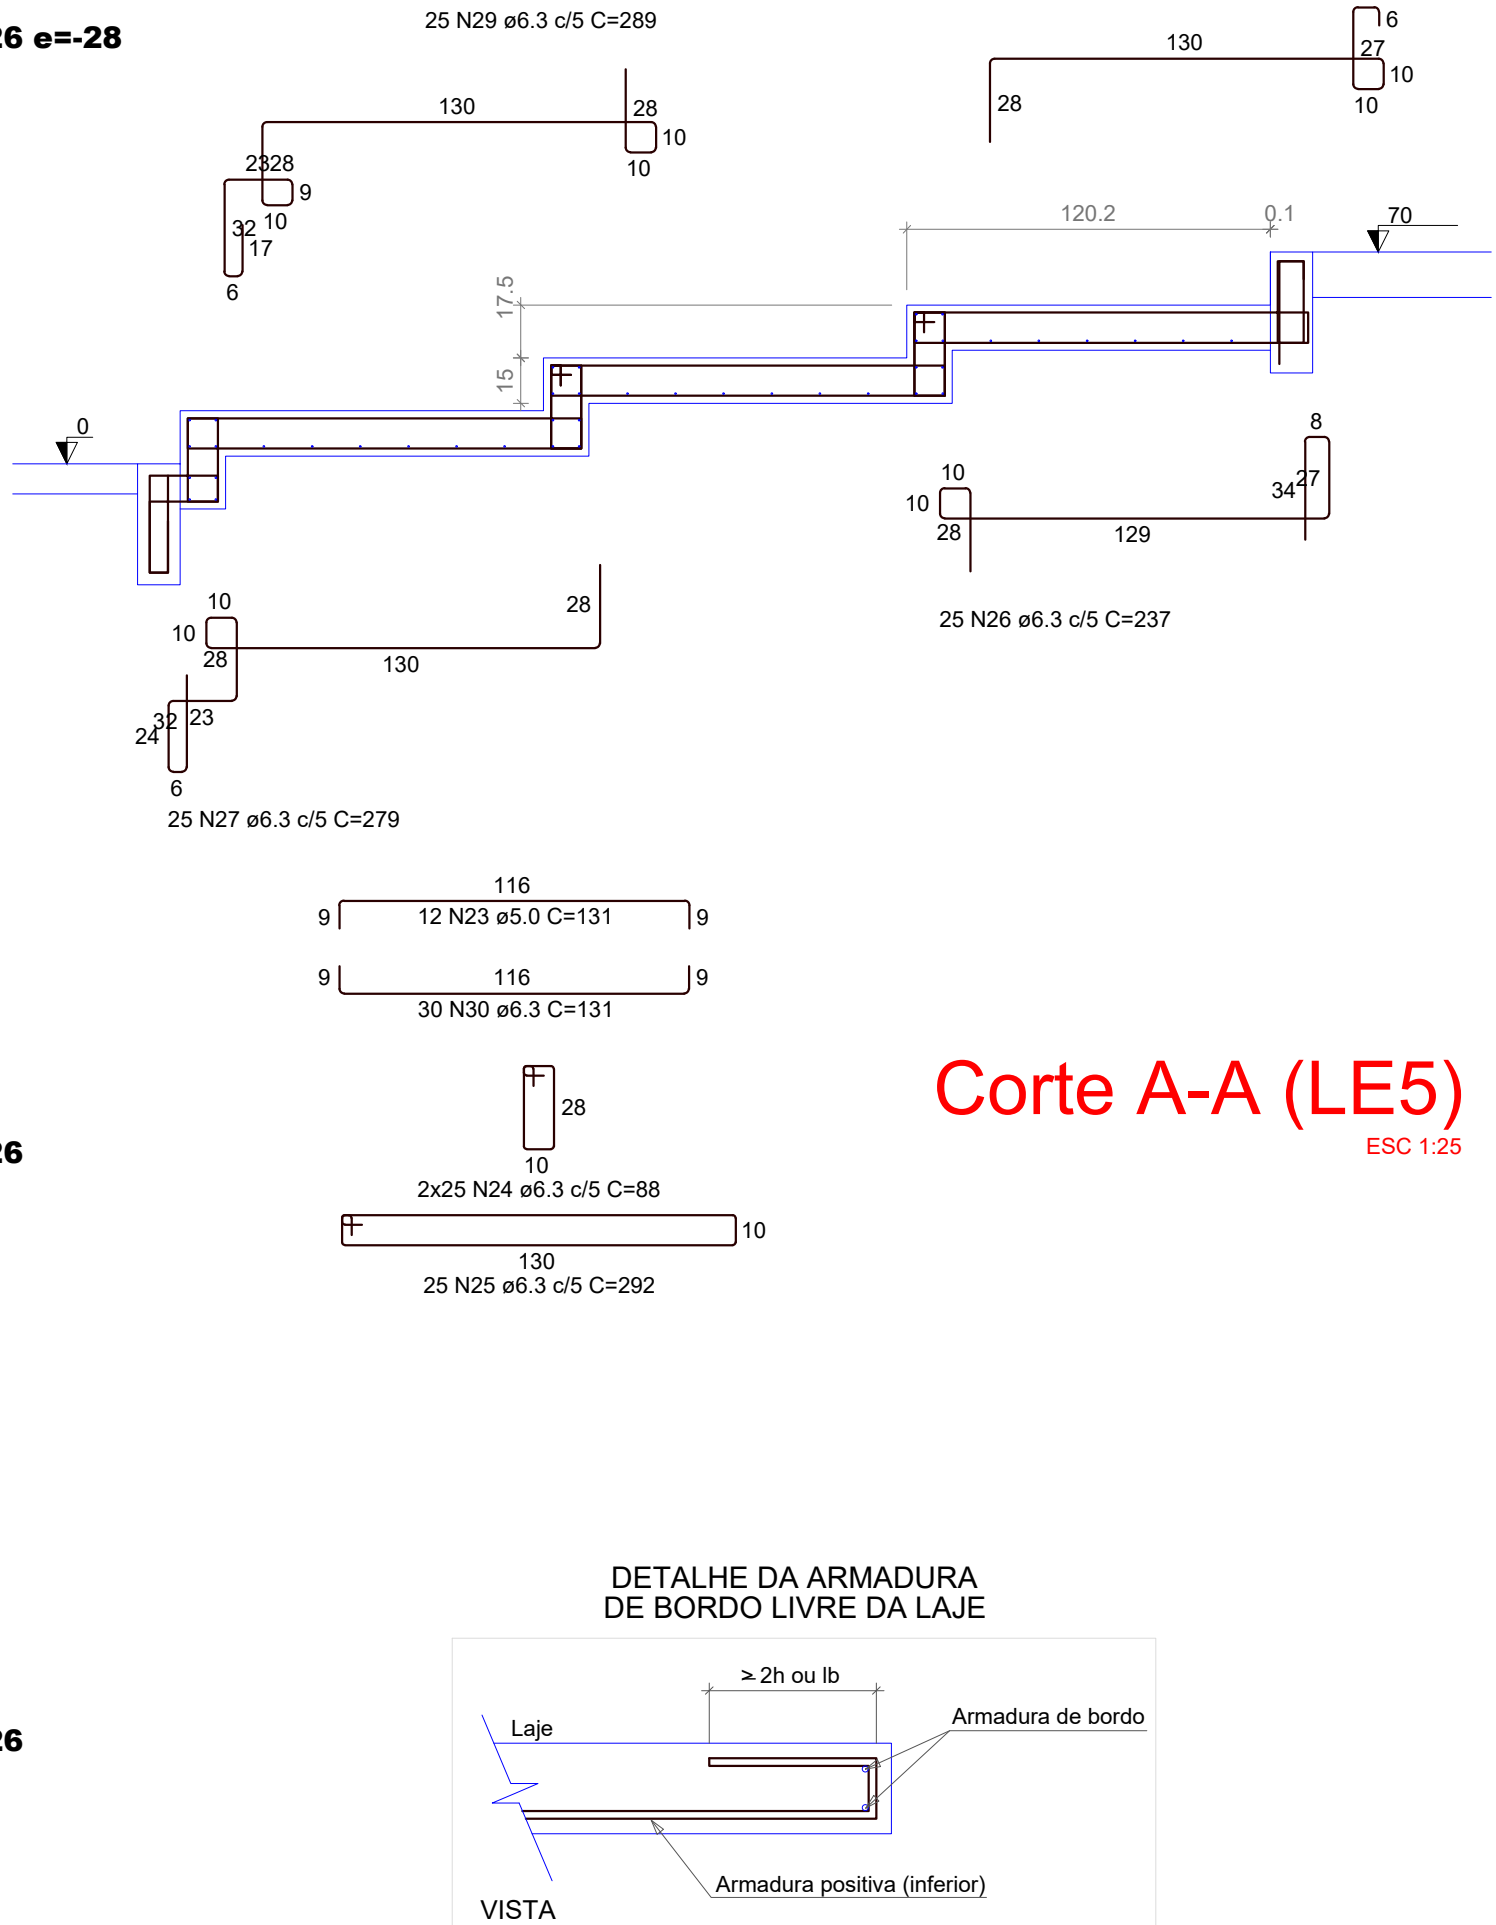

Corte A-A (LE5)
ESC 1:25

DETALHE DA ARMADURA
DE BORDO LIVRE DA LAJE

CERTA
Consultoria Técnica e Engenharia
Jayme Rodrigues Macedo
Engenheiro Civil
Responsável técnico
(47) 99242-3022
certacte@gmail.com

Escalas: indicada
Folha: A3
Data: 10/06/2022

Proprietário:
ALEXANDRE HENRIQUE SCHOLL
Endereço:
Rua Henrique Michels-Velha/Blumenau/SC