


Armação positiva das lajes do pavimento Térreo (Eixo X)

escala 1:50

DETALHE DA ARMADURA DE BORDO LIVRE DA LAJE

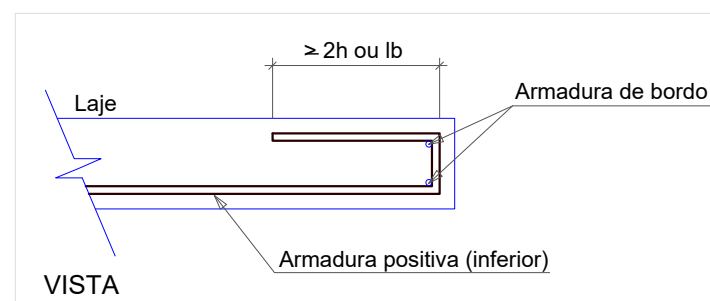

CERTA
Consultoria Técnica e Engenharia

Jayme Rodrigues Macedo
Engenheiro Civil
Responsável técnico
(47) 99242-3022
certacte@gmail.com

Proprietário:
ALEXANDRE HENRIQUE SCHOLL
Endereço:
Rua Henrique Michels
Velha/Blumenau/SC

Escala: indicada

Folha: A3

Data: 10/06/2022