


PLANTA DE COBERTURA  
ESCALA: 1/50

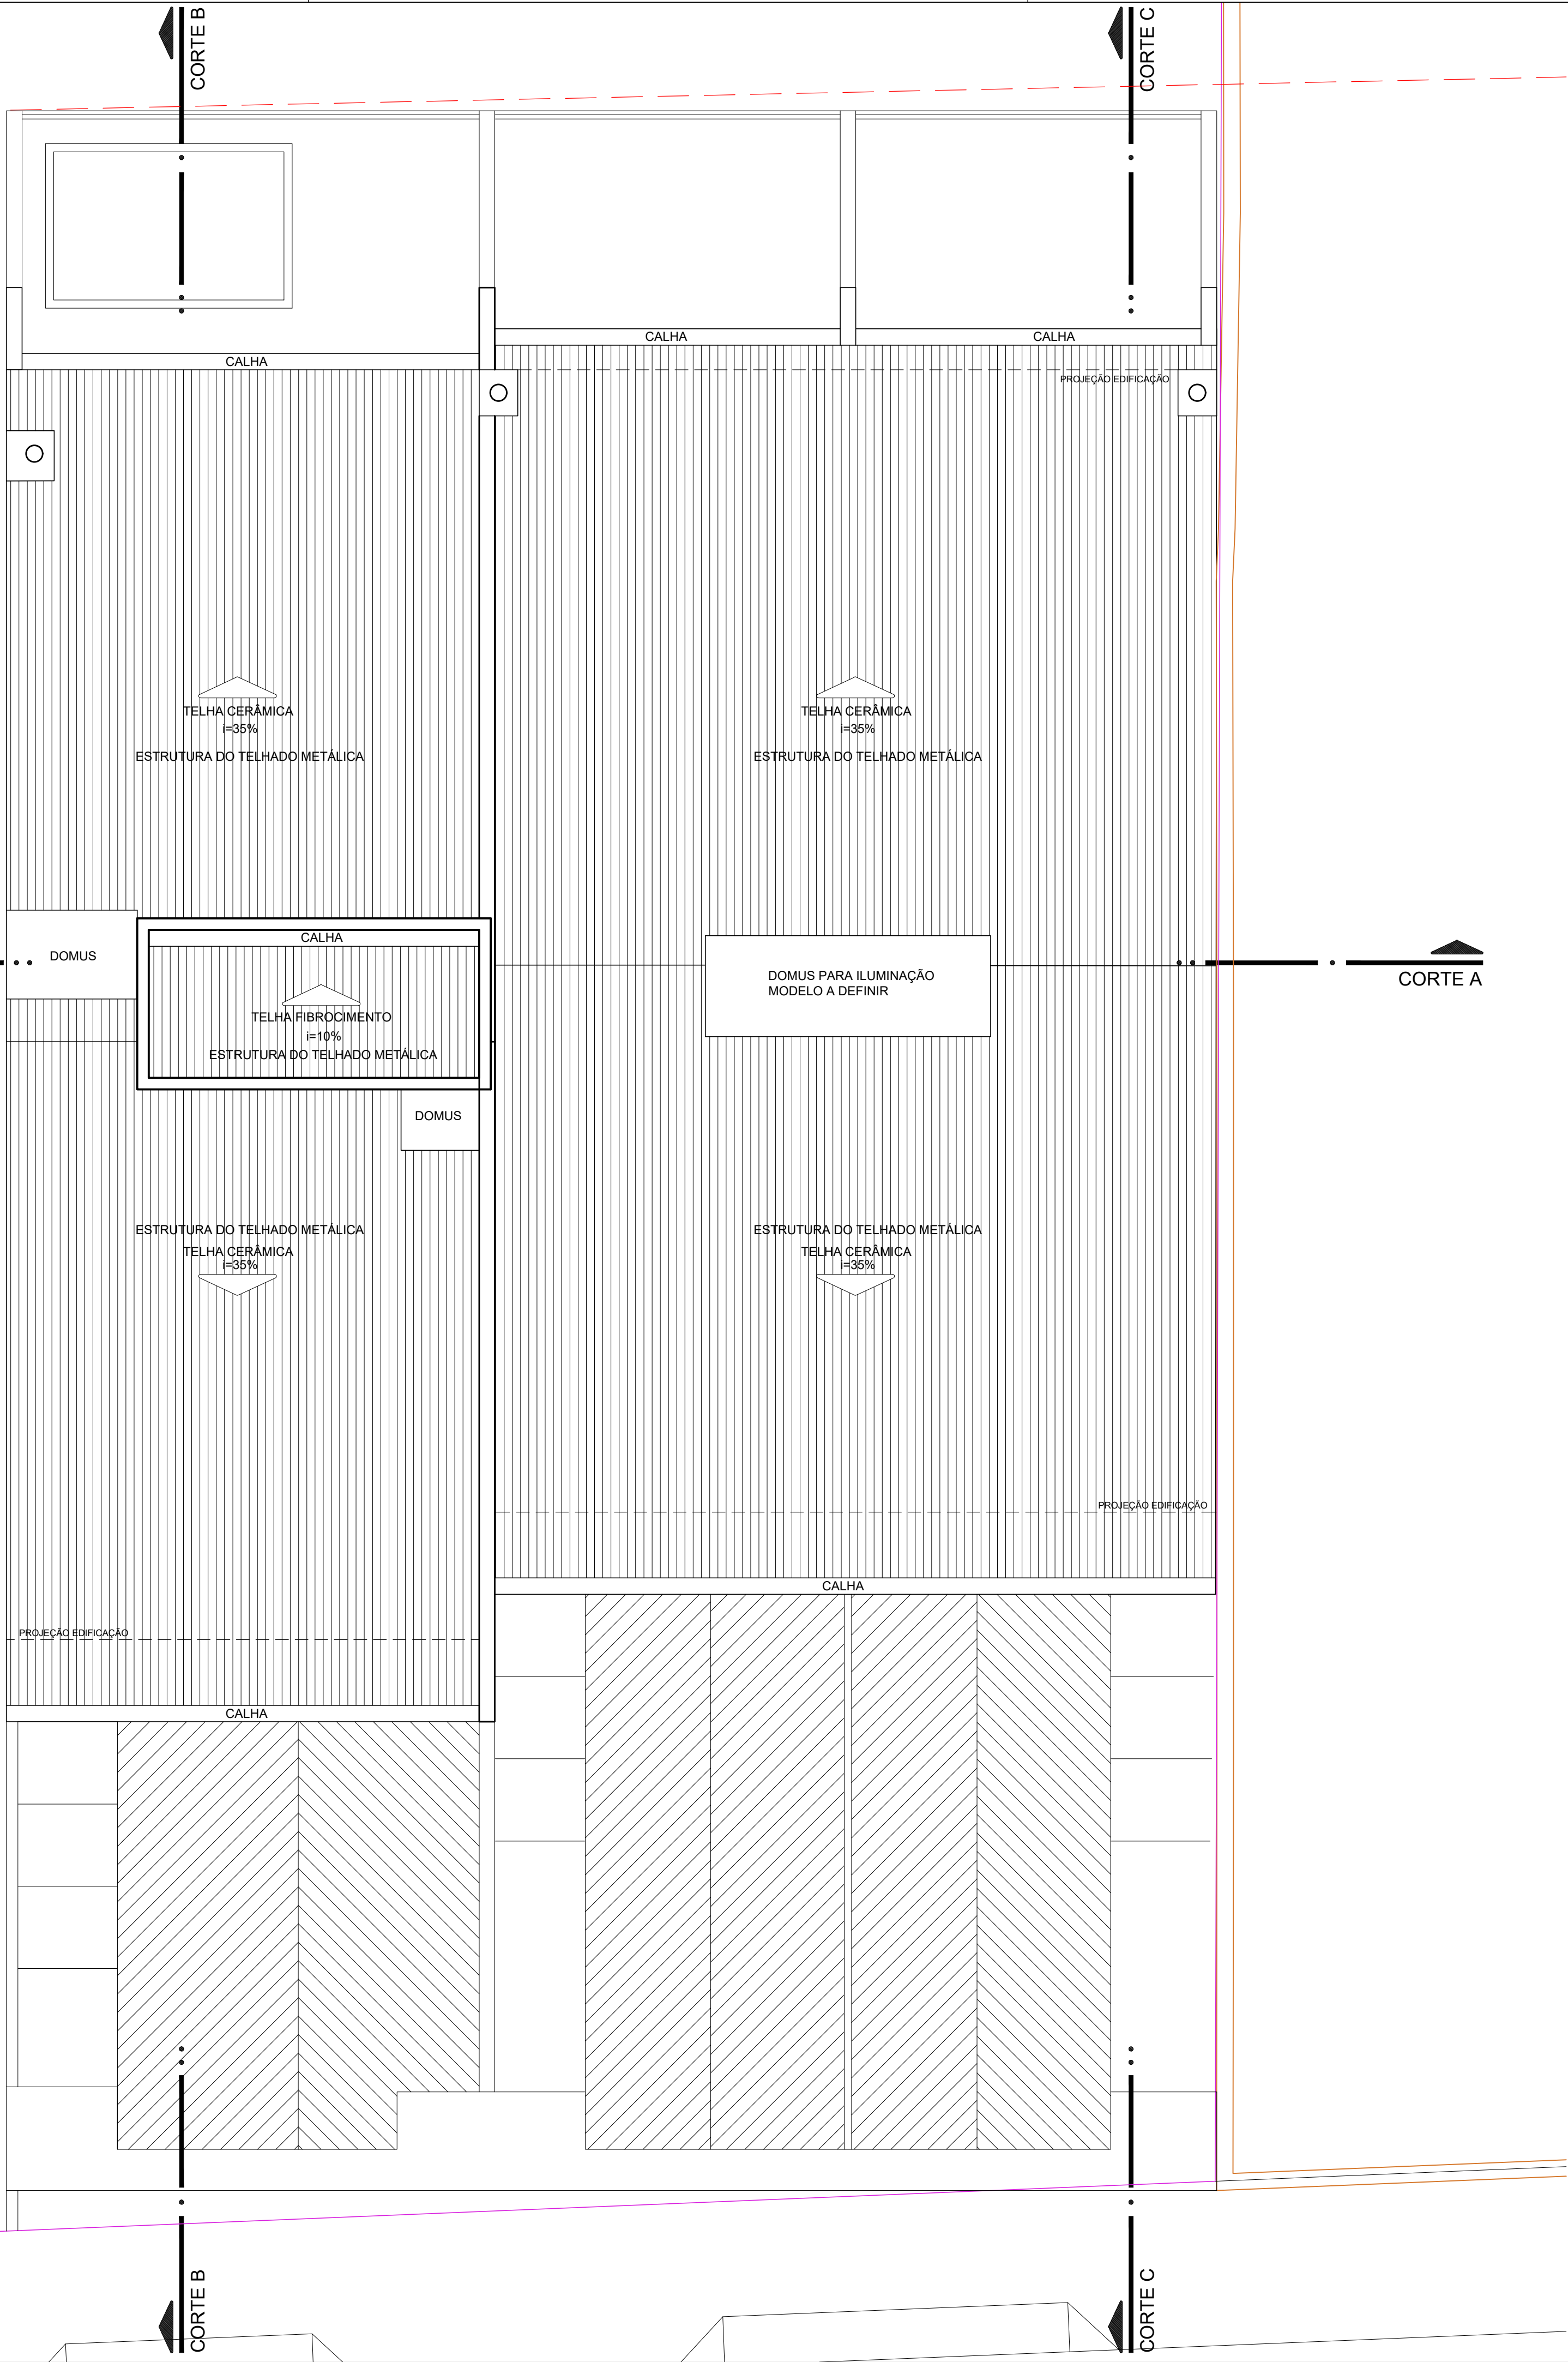

|          |   |                     |                                                          |          |
|----------|---|---------------------|----------------------------------------------------------|----------|
|          | ELIS DUARTE DA SILVA<br>ARQUITETA E URBANISTA<br>CAU 068.707-3<br>(47) 99965-5096<br>elis@arte-arq.br |                     | CLIENTE:<br>ALEXANDRE HENRIQUE SCHOLL                    |          |
|          | RITA MARIA SCOLARO<br>ARQUITETA E URBANISTA<br>CAU 4101.535-0<br>(47) 99967-4715<br>rita@arte-arq.br  |                     | ENDEREÇO: R. HENRIQUE MICHELS - LOTE 17 - VELHA - BLU/SC |          |
|          | PROPRIETÁRIO:                                                                                         |                     | REFERÊNCIA:<br>PLANTA DE COBERTURA                       |          |
|          | EXECUÇÃO:                                                                                             |                     | ARQUIVO Nº:<br>ARQ_ALEXANDRE_V15                         |          |
| PROJETO: |   | ESCALA:<br>1:50     | DESENHO:<br>ELIS                                         | PROJETO: |
|          |   | DATA:<br>05/04/2019 | FOLHA:<br>05                                             |          |