


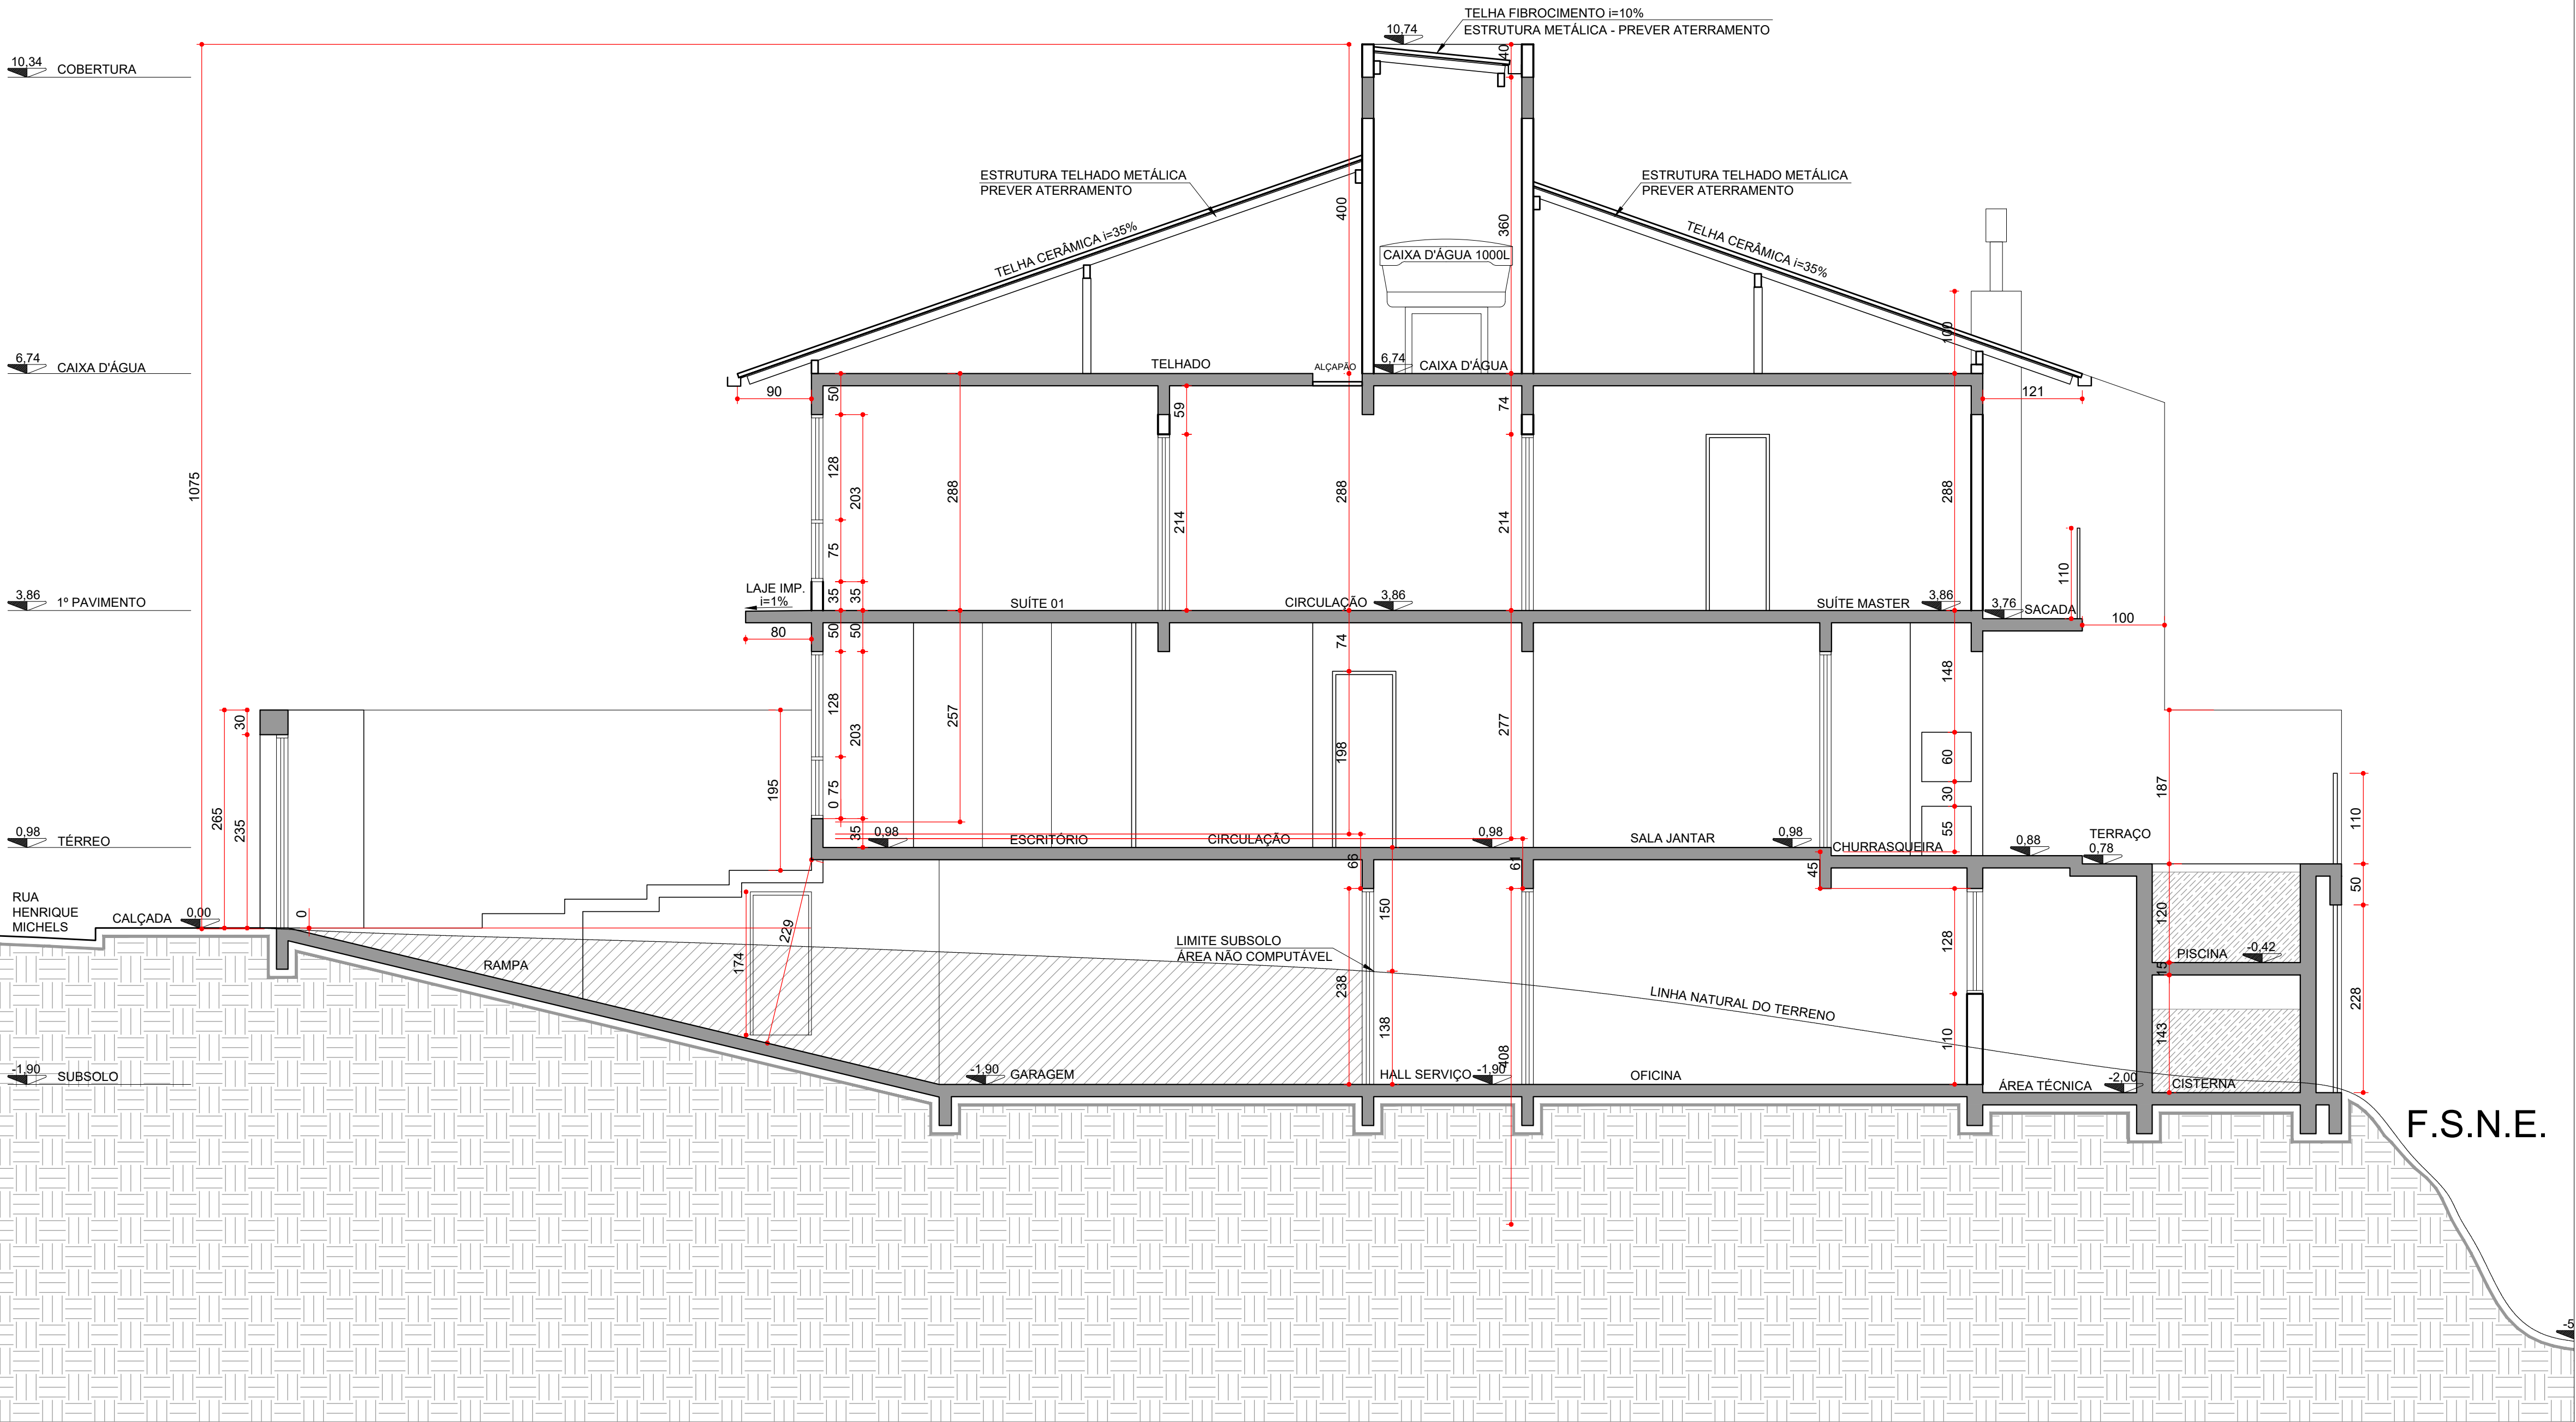

CORTE BB
ESCALA: 1/50

	ELIS DUARTE DA SILVA ARQUITETA E URBANISTA CAU 068.701-3 (47) 99965-5096 elis@arte-arq.br		CLIENTE: ALEXANDRE HENRIQUE SCHOLL	
	RITA MARIA SCLARO ARQUITETA E URBANISTA CAU 4101.535-0 (47) 99967-4715 rita@arte-arq.br		ENDEREÇO: R. HENRIQUE MICHELS - LOTE 17 - VELHA - BLU/SC	
	PROPRIETÁRIO:		REFERÊNCIA: CORTE BB	
	EXECUÇÃO:		ARQUIVO Nº: ARQ_ALEXANDRE_V15	
PROJETO:		ESCALA: 1:50	DESENHO: ELIS	PROJETO:
		DATA: 05/04/2019	FOLHA: 07	