


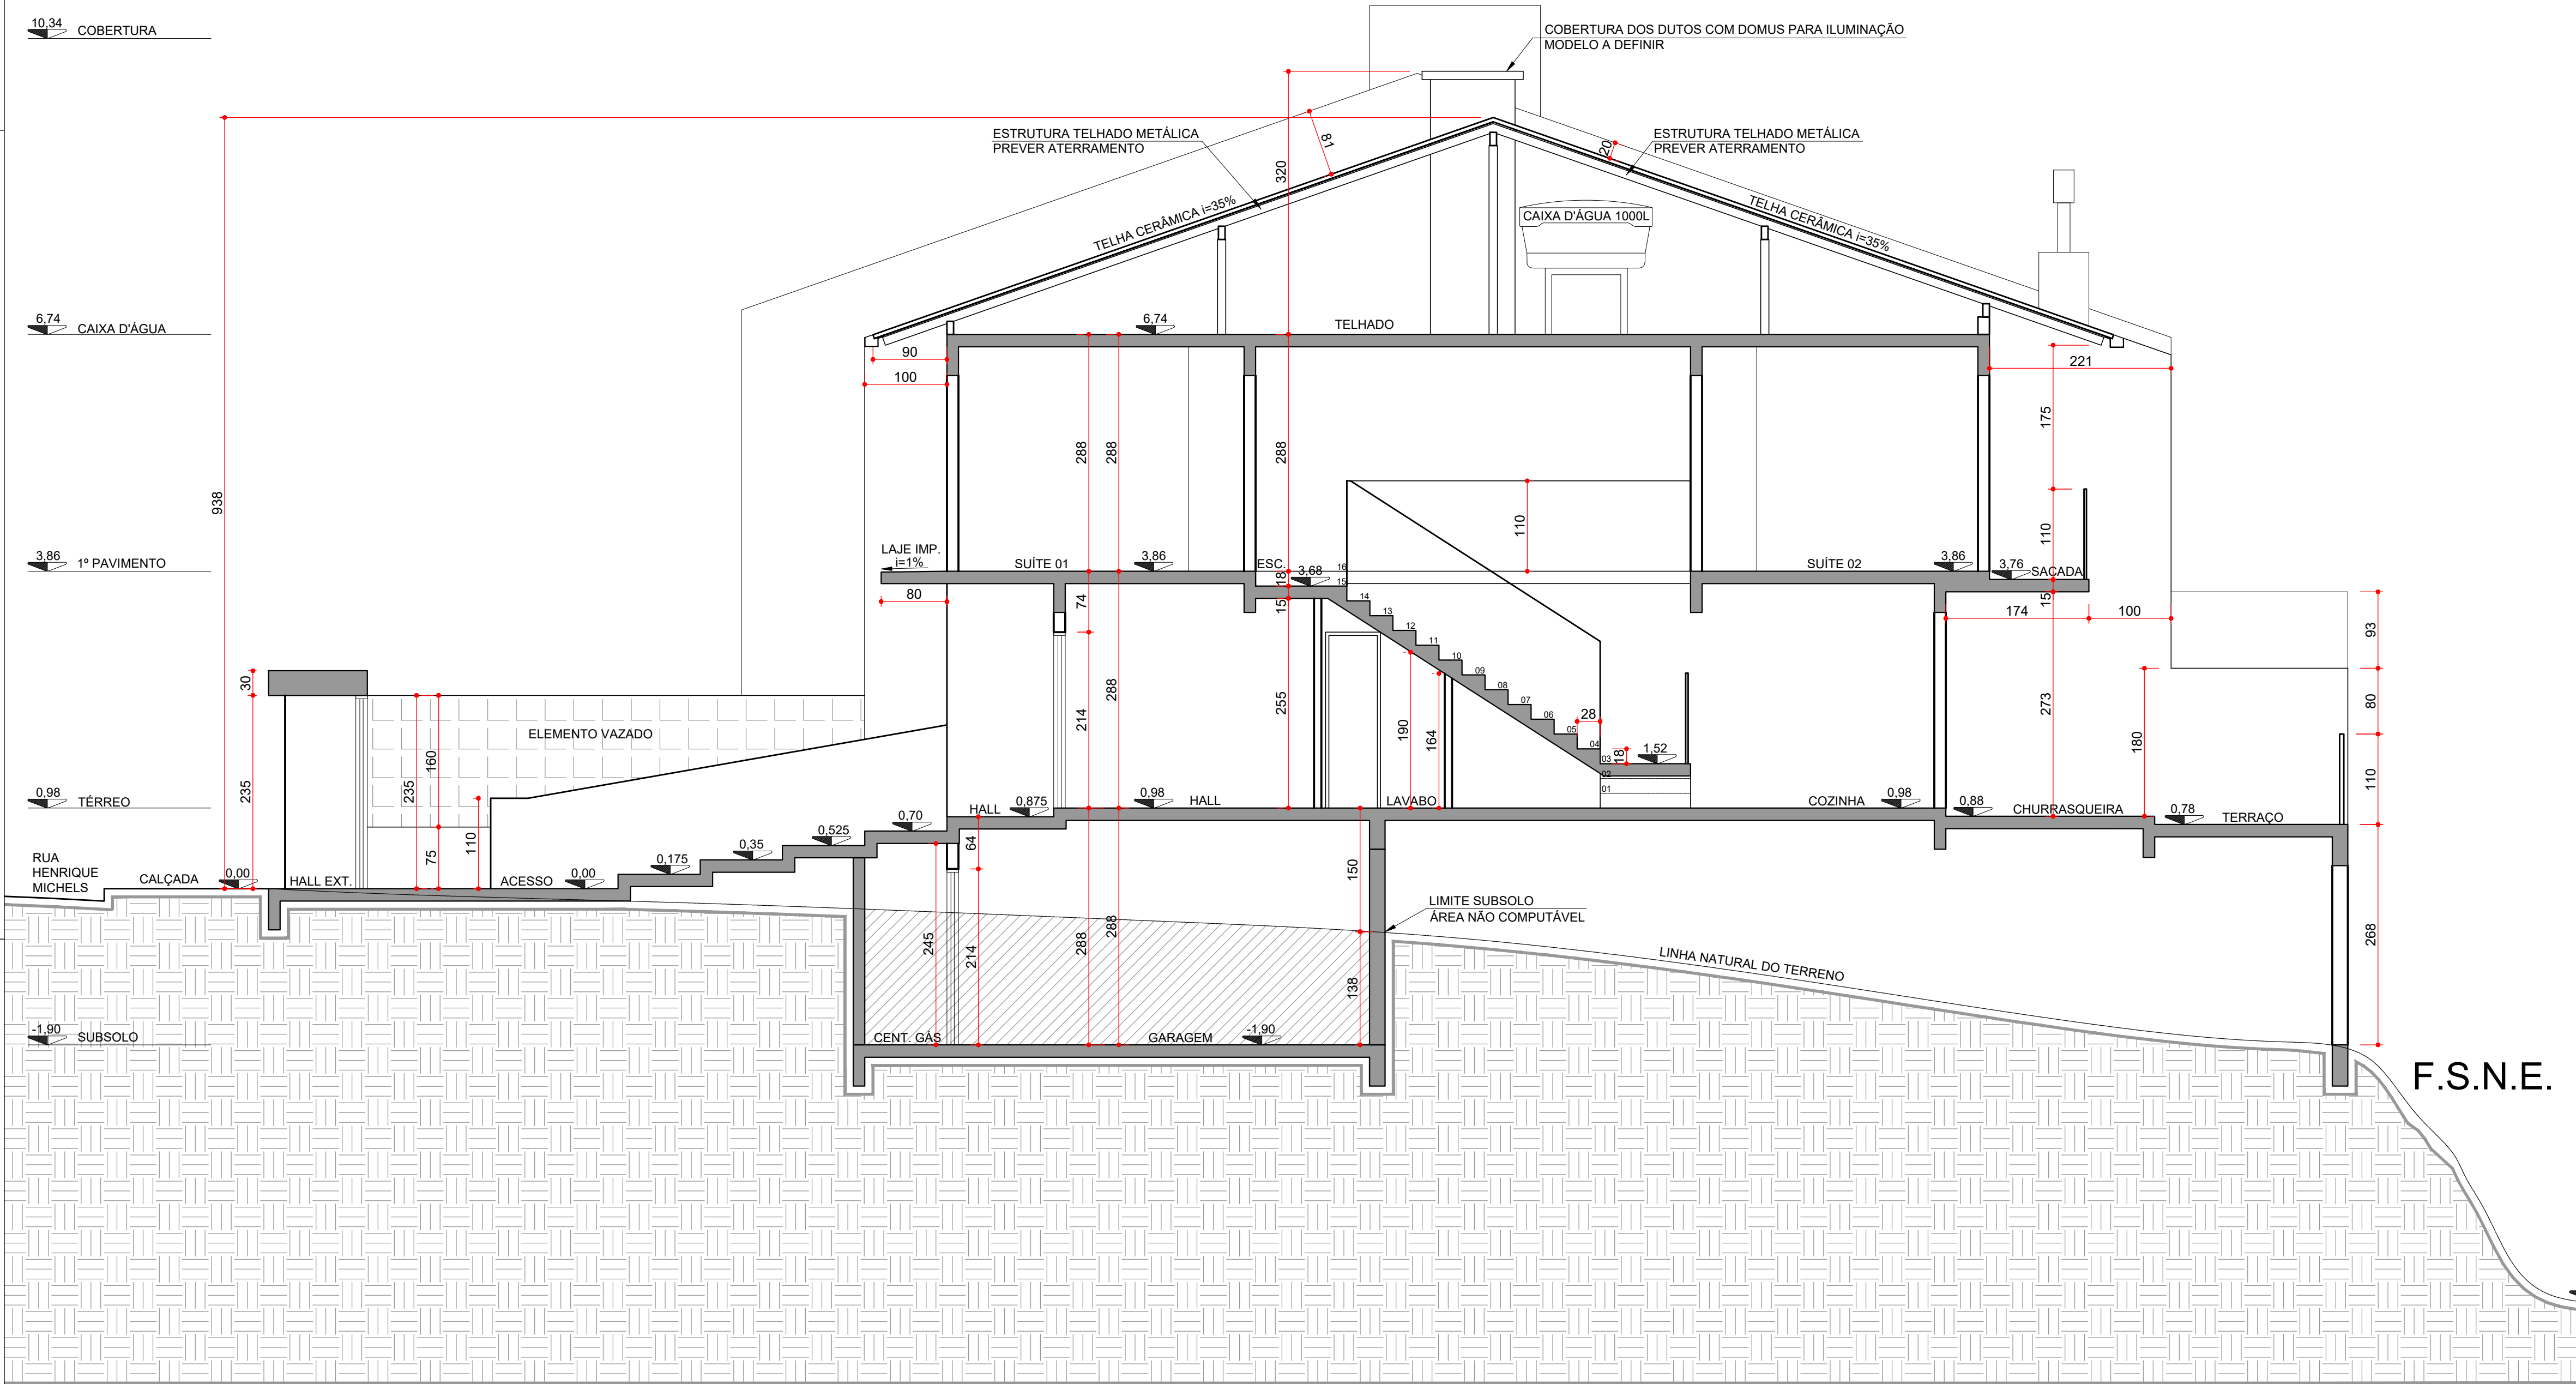

CORTE CC  
ESCALA: 1/50

|          |   |                               |                                                          |
|----------|---|-------------------------------|----------------------------------------------------------|
|          | ELIS DUARTE DA SILVA<br>ARQUITETA E URBANISTA<br>CAU 068.707-3<br>(41) 9990-0996<br>elis@arte-arq.br |                               | CLIENTE:<br>ALEXANDRE HENRIQUE SCHOLL                    |
|          | RITA MARIA SCLARO<br>ARQUITETA E URBANISTA<br>CAU 4101.535-0<br>(41) 9990-4115<br>rita@arte-arq.br   |                               | ENDEREÇO: R. HENRIQUE MICHELS - LOTE 17 - VELHA - BLU/SC |
|          | PROPRIETÁRIO:                                                                                        |                               | REFERÊNCIA:<br>CORTE CC                                  |
|          | EXECUÇÃO:                                                                                            |                               | ESCALA: 1:50                                             |
| PROJETO: |   | DESENHO: ELIS                 | PROJETO:                                                 |
|          |   | ARQUIVO Nº: ARQ_ALEXANDRE_V15 | ARQ-EX<br>FOLHA: 08                                      |
|          |   | DATA: 05/04/2019              |                                                          |