



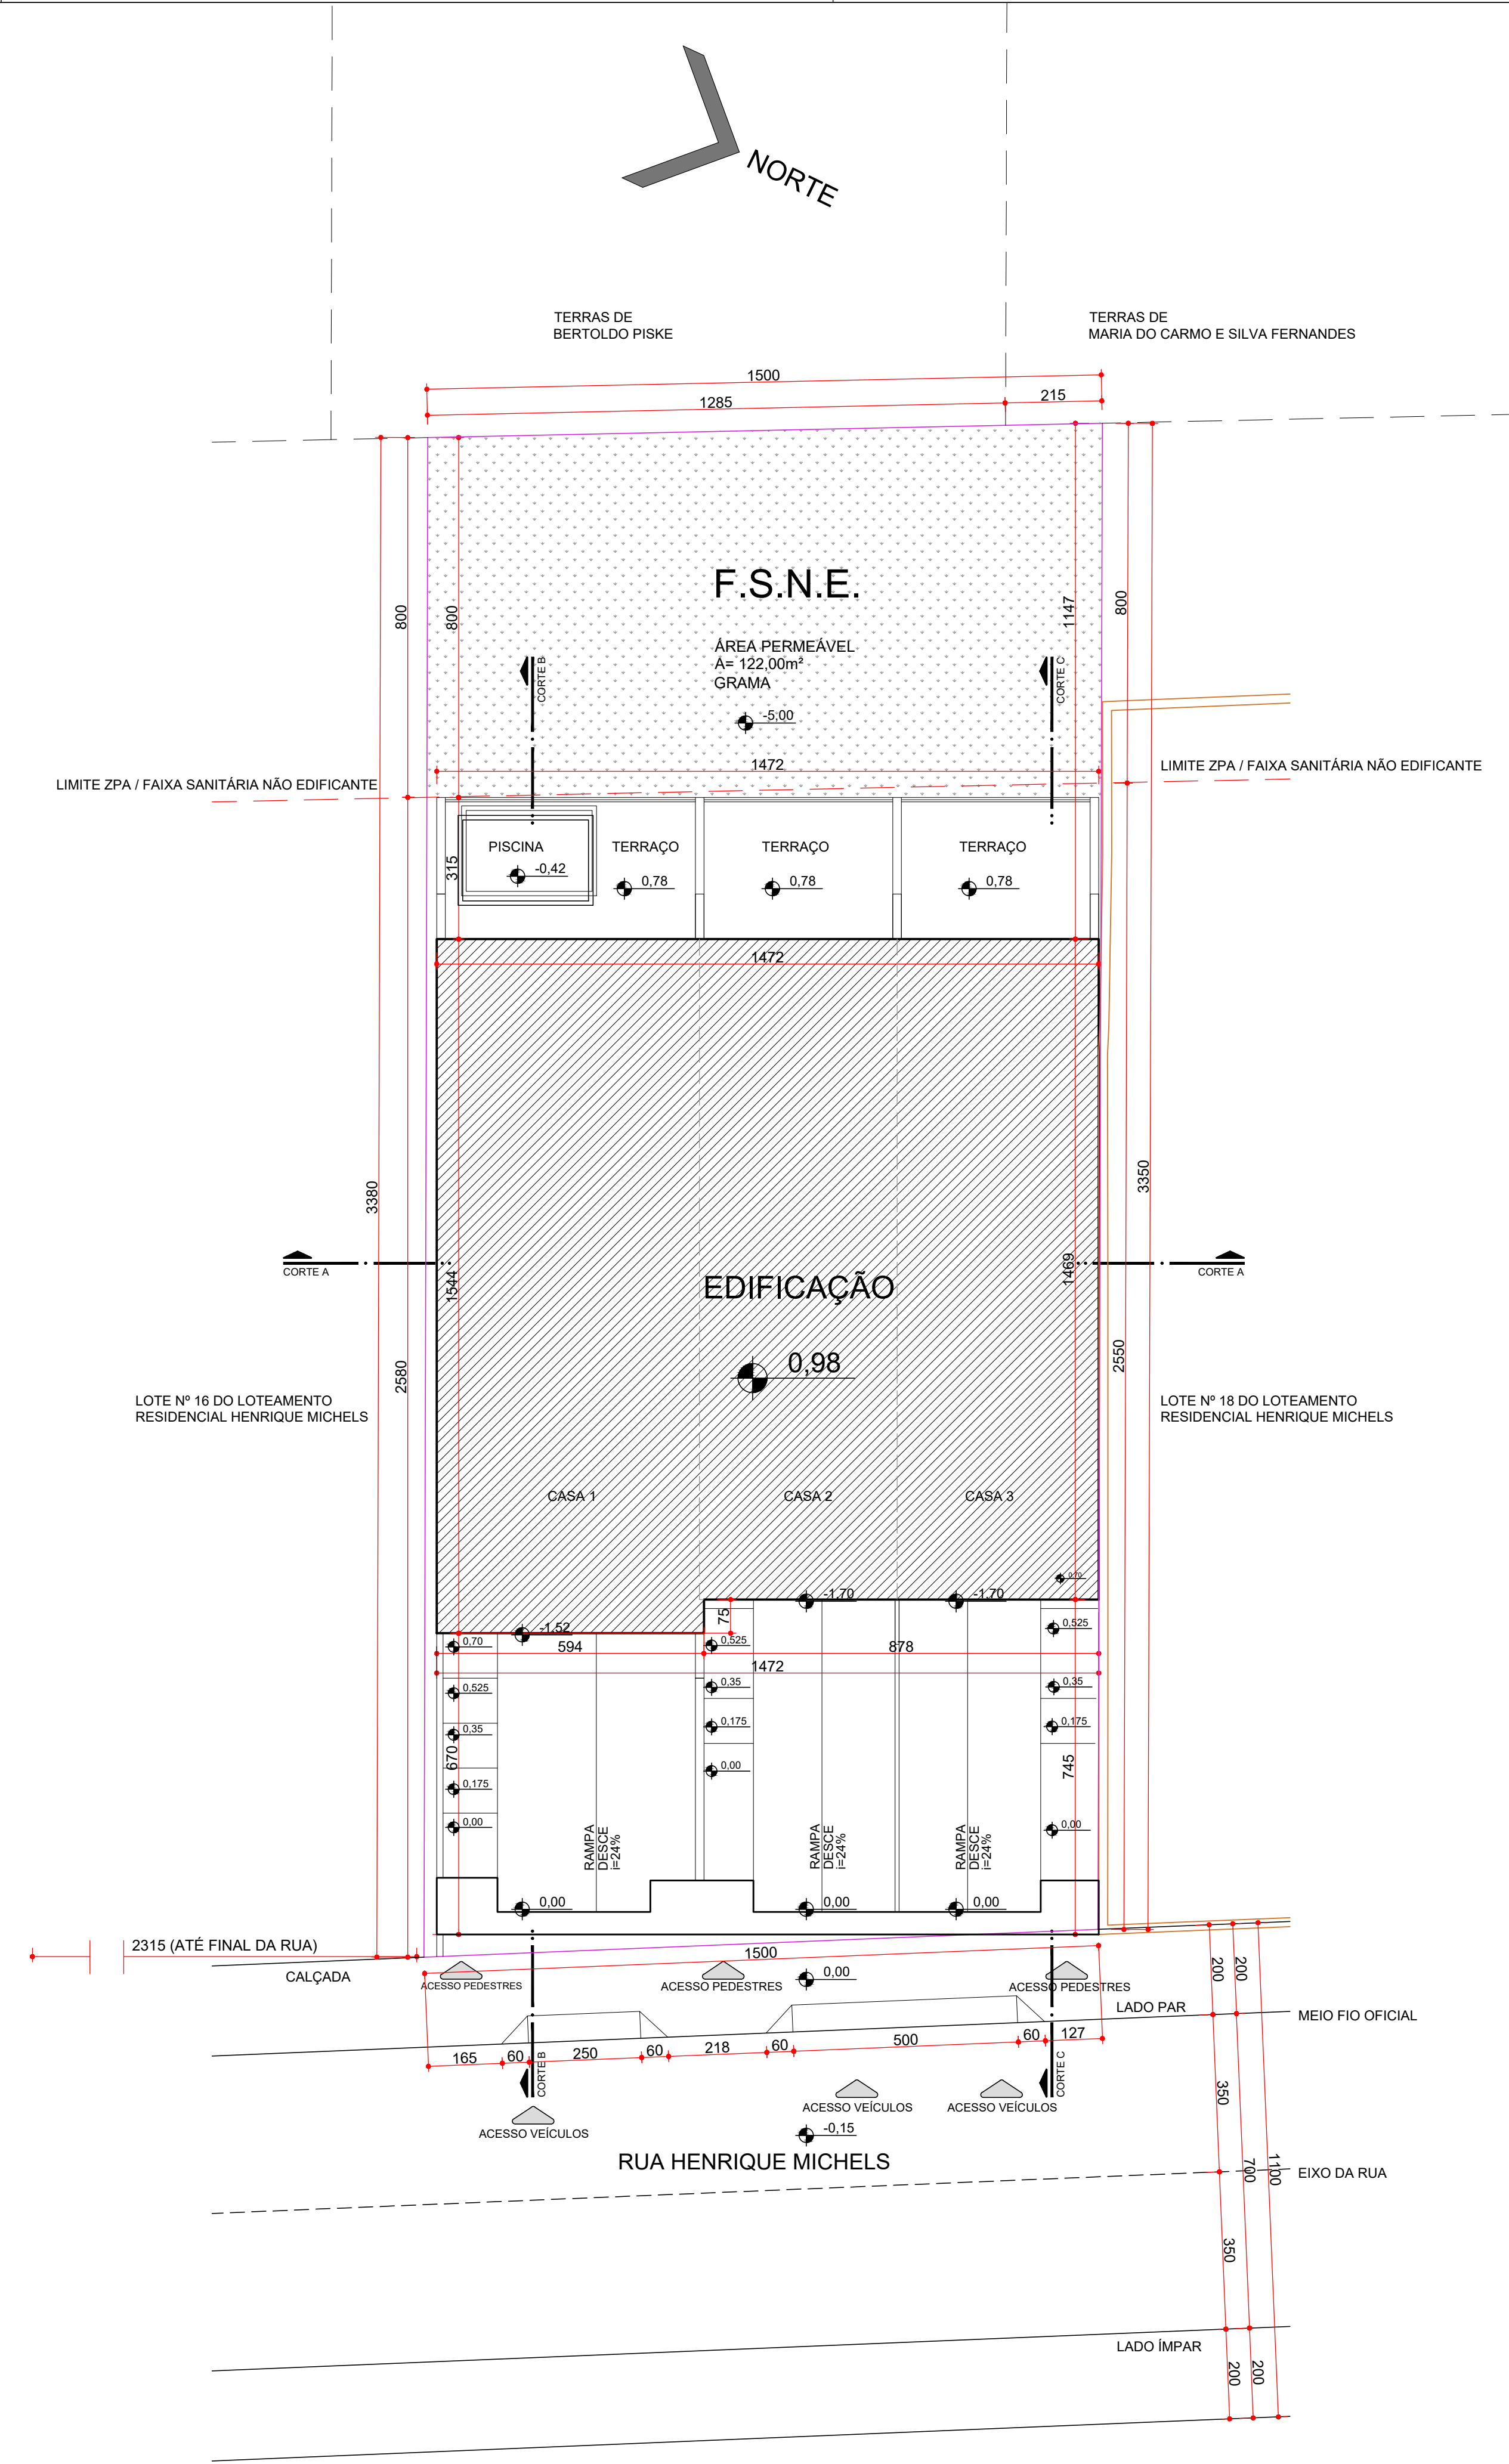

PLANTA DE SITUAÇÃO
ÁREA TOTAL: 677,69m²
ESCALA: 1/100

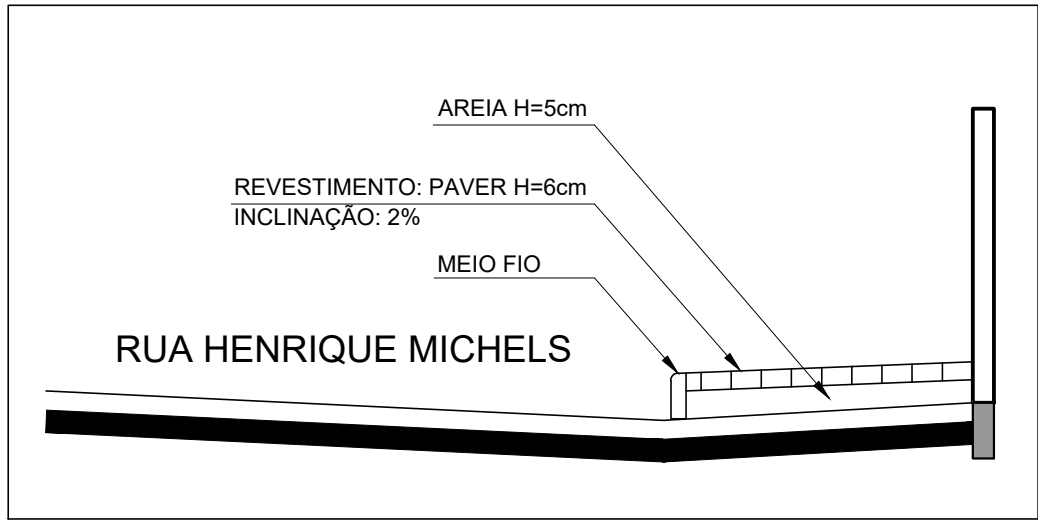

DETALHE CALÇADA
ESCALA: 1/50

QUADRO RESUMO				
ZONA: ZR1		BAIRRO: VELHA	INSCRIÇÃO CADASTRAL: 4.1.21.0015.05800.000	
ÁREA TERRENO ESCRITURA: 504,75 m²		MATRÍCULA: 39809 - 2º OFÍCIO DE REGISTRO DE IMÓVEIS		
USO: RESIDENCIAL MULTIFAMILIAR - P				
	PERMITIDO		PROJETO	
COEF. APROVEIT.	1,2	605,70 m²	1,01	507,71 m²
TAXA OCUPAÇÃO	60%	302,85 m²	43,72%	220,69 m²
ÁREA PERMEÁVEL	MÍN. 20%	100,95 m²	23,77%	120,00 m²

QUADRO DE ÁREAS - GERAL			
	Não Computável	Computável	Área Total
SUBSOLO	95,32 m²	70,66 m²	165,98 m²
TÉRREO	73,66 m²	215,00 m²	288,66 m²
1º PAVIMENTO	00,00 m²	214,00 m²	214,00 m²
CAIXA D'ÁGUA	00,00 m²	9,05 m²	9,05 m²
ÁREA TOTAL	168,98 m²	508,71 m²	677,69 m²

QUADRO DE ÁREAS - CASA 1			
	Não Computável	Computável	Área Total
SUBSOLO	45,20 m²	70,66 m²	115,86 m²
TÉRREO	27,71 m²	91,72 m²	119,43 m²
1º PAVIMENTO	00,00 m²	90,72 m²	90,72 m²
CAIXA D'ÁGUA	00,00 m²	9,05 m²	9,05 m²
ÁREA TOTAL - CASA 1	72,91 m²	262,15 m²	335,06 m²

QUADRO DE ÁREAS - CASA 2			
	Não Computável	Computável	Área Total
SUBSOLO	24,76 m²	00,00 m²	24,76 m²
TÉRREO	22,55 m²	60,98 m²	83,53 m²
1º PAVIMENTO	00,00 m²	60,98 m²	60,98 m²
ÁREA TOTAL - CASA 2	47,31 m²	121,96 m²	169,27 m²

QUADRO DE ÁREAS - CASA 3			
	Não Computável	Computável	Área Total
SUBSOLO	25,36 m²	00,00 m²	25,36 m²
TÉRREO	23,40 m²	62,30 m²	85,70 m²
1º PAVIMENTO	00,00 m²	62,30 m²	62,30 m²
ÁREA TOTAL - CASA 3	48,76 m²	124,60 m²	173,36 m²

CONFORME LC 1021/15 = USO RESIDENCIAL MULTIFAMILIAR - P				
	CLIENTE: ALEXANDRE HENRIQUE SCHOLL		ENDEREÇO: R. HENRIQUE MICHELS - LOTE 17 - VELHA - BLU/SC	
	REFERÊNCIA: PLANTA DE SITUAÇÃO		PROJETO: ARQ-EX	
PROPRIETÁRIO:	ESCALA: 1:100	DESENHO: ELIS	FOLHA: 00	
EXECUÇÃO:	ARQUIVO Nº: ARQ_ALEXANDRE_V18	DATA: 05/04/2019		