


Armação positiva das lajes do pavimento Caixa d'água (Eixo X)

escala 1:50

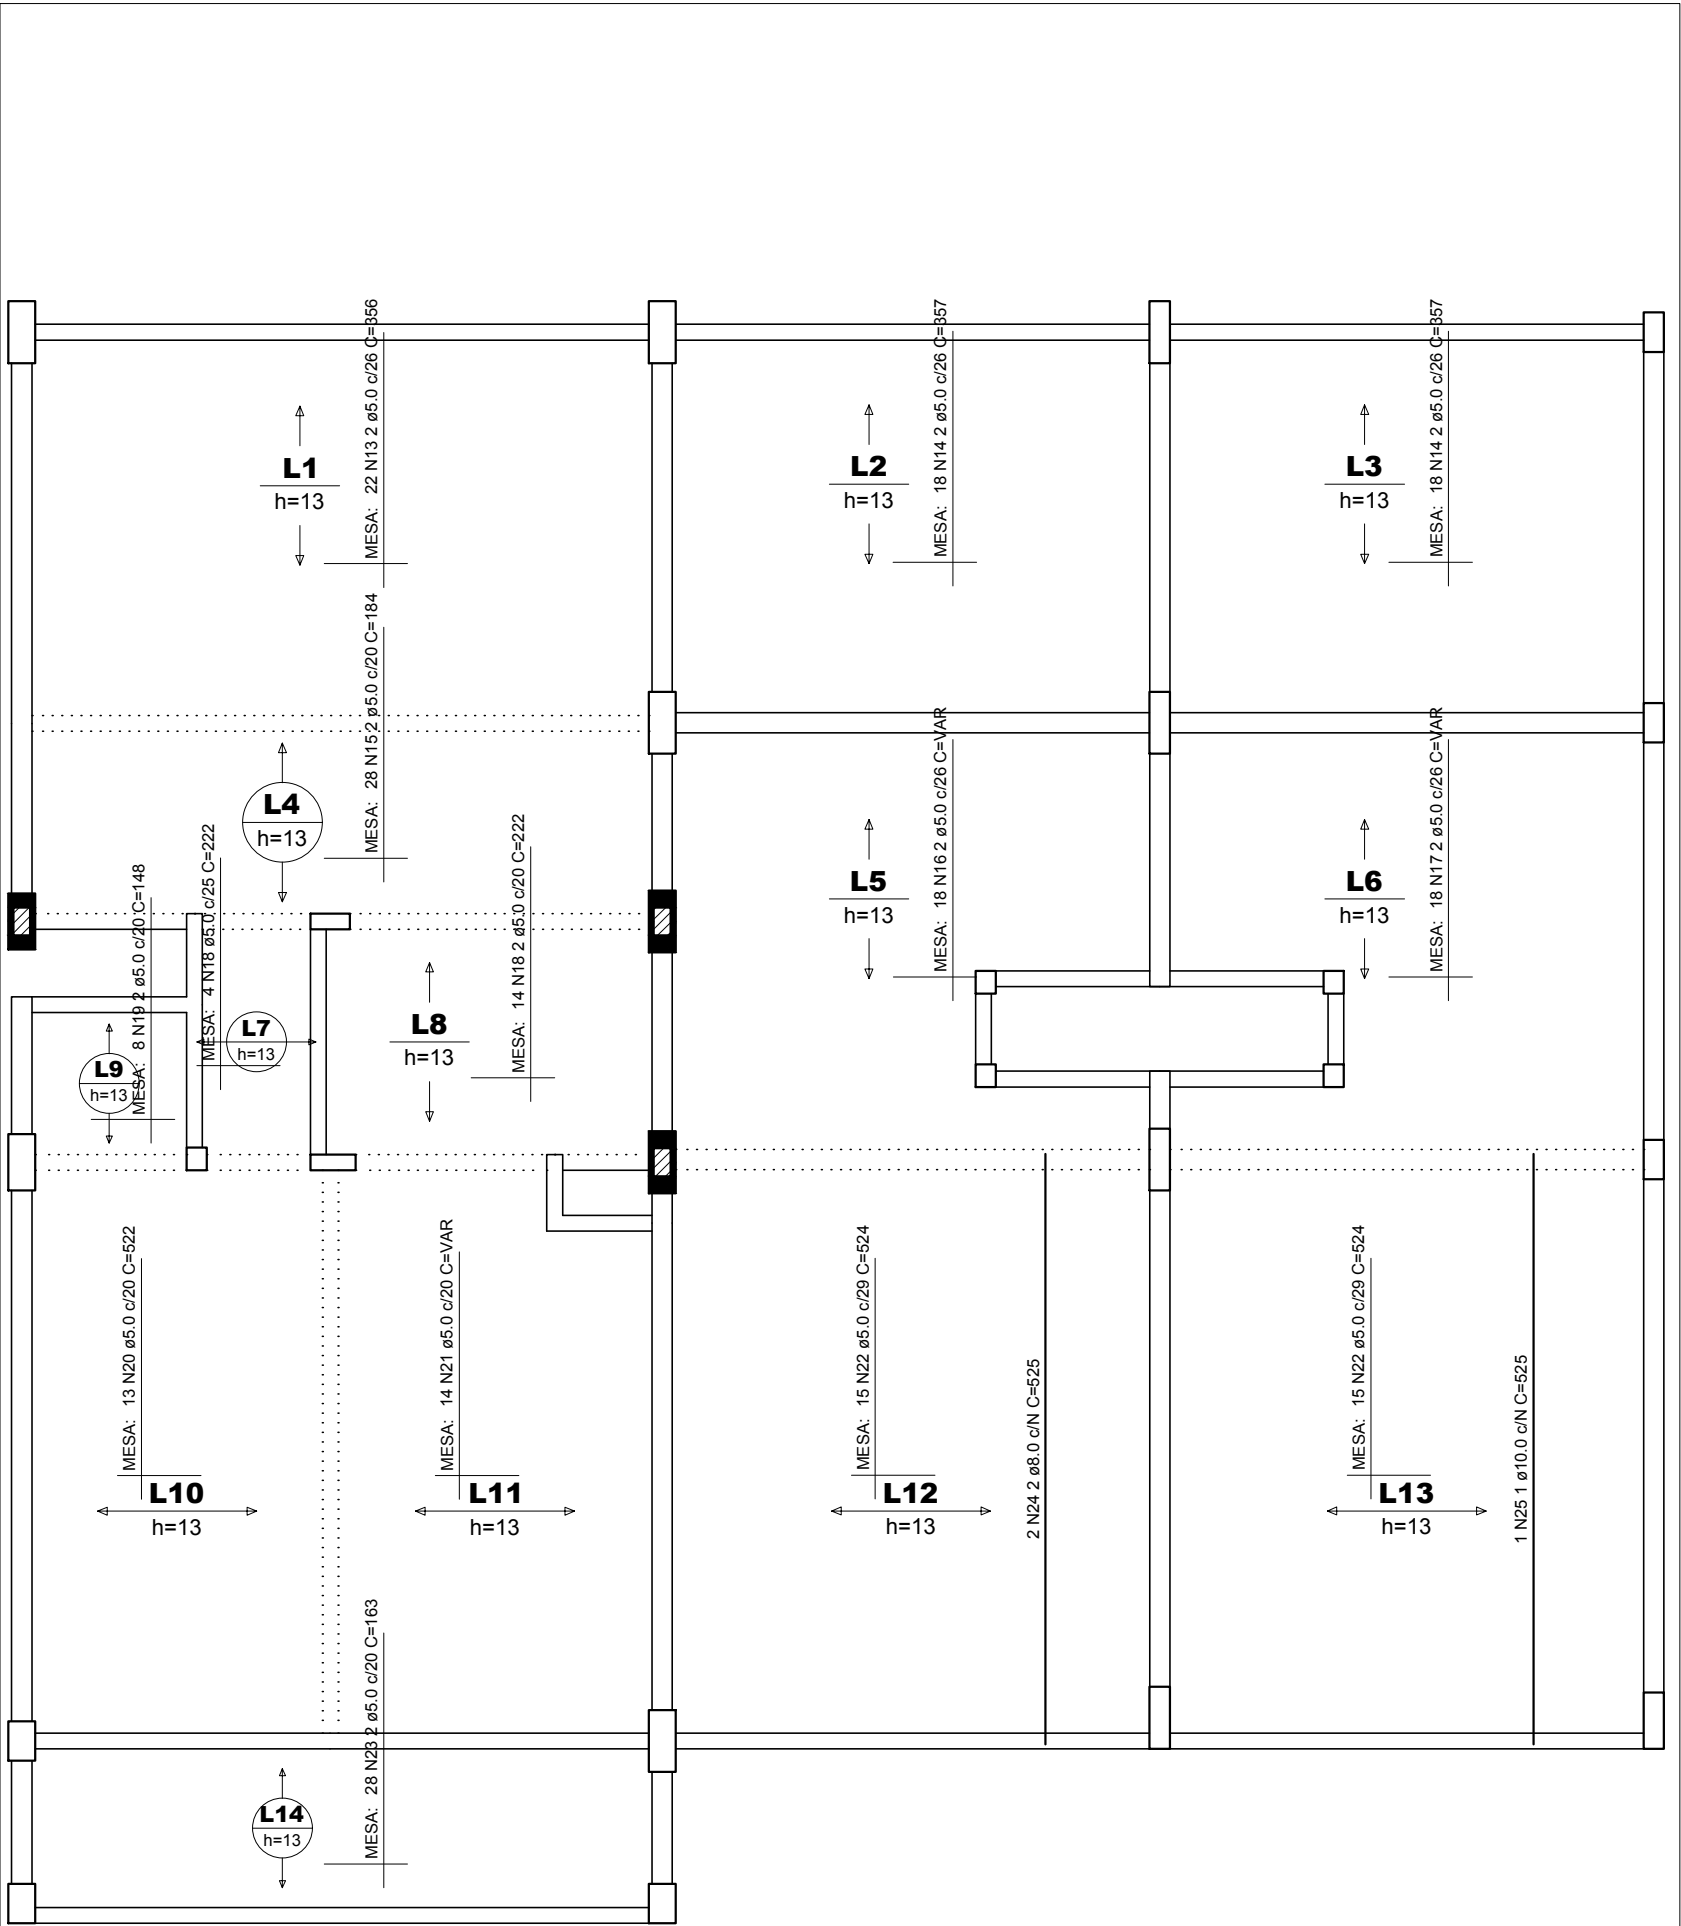

Armação positiva das lajes do pavimento Caixa d'água (Eixo Y)

escala 1:50

