

F.S.N.E.

LEGENDA

Água quente

Água fria

Água Cisterna

Tubulação Gás

Esgoto

Eletroduto 12V

Eletroduto Energia


ALARME

Legenda dos pilares

Pilar que morre

Pilar que passa

Pilar que nasce

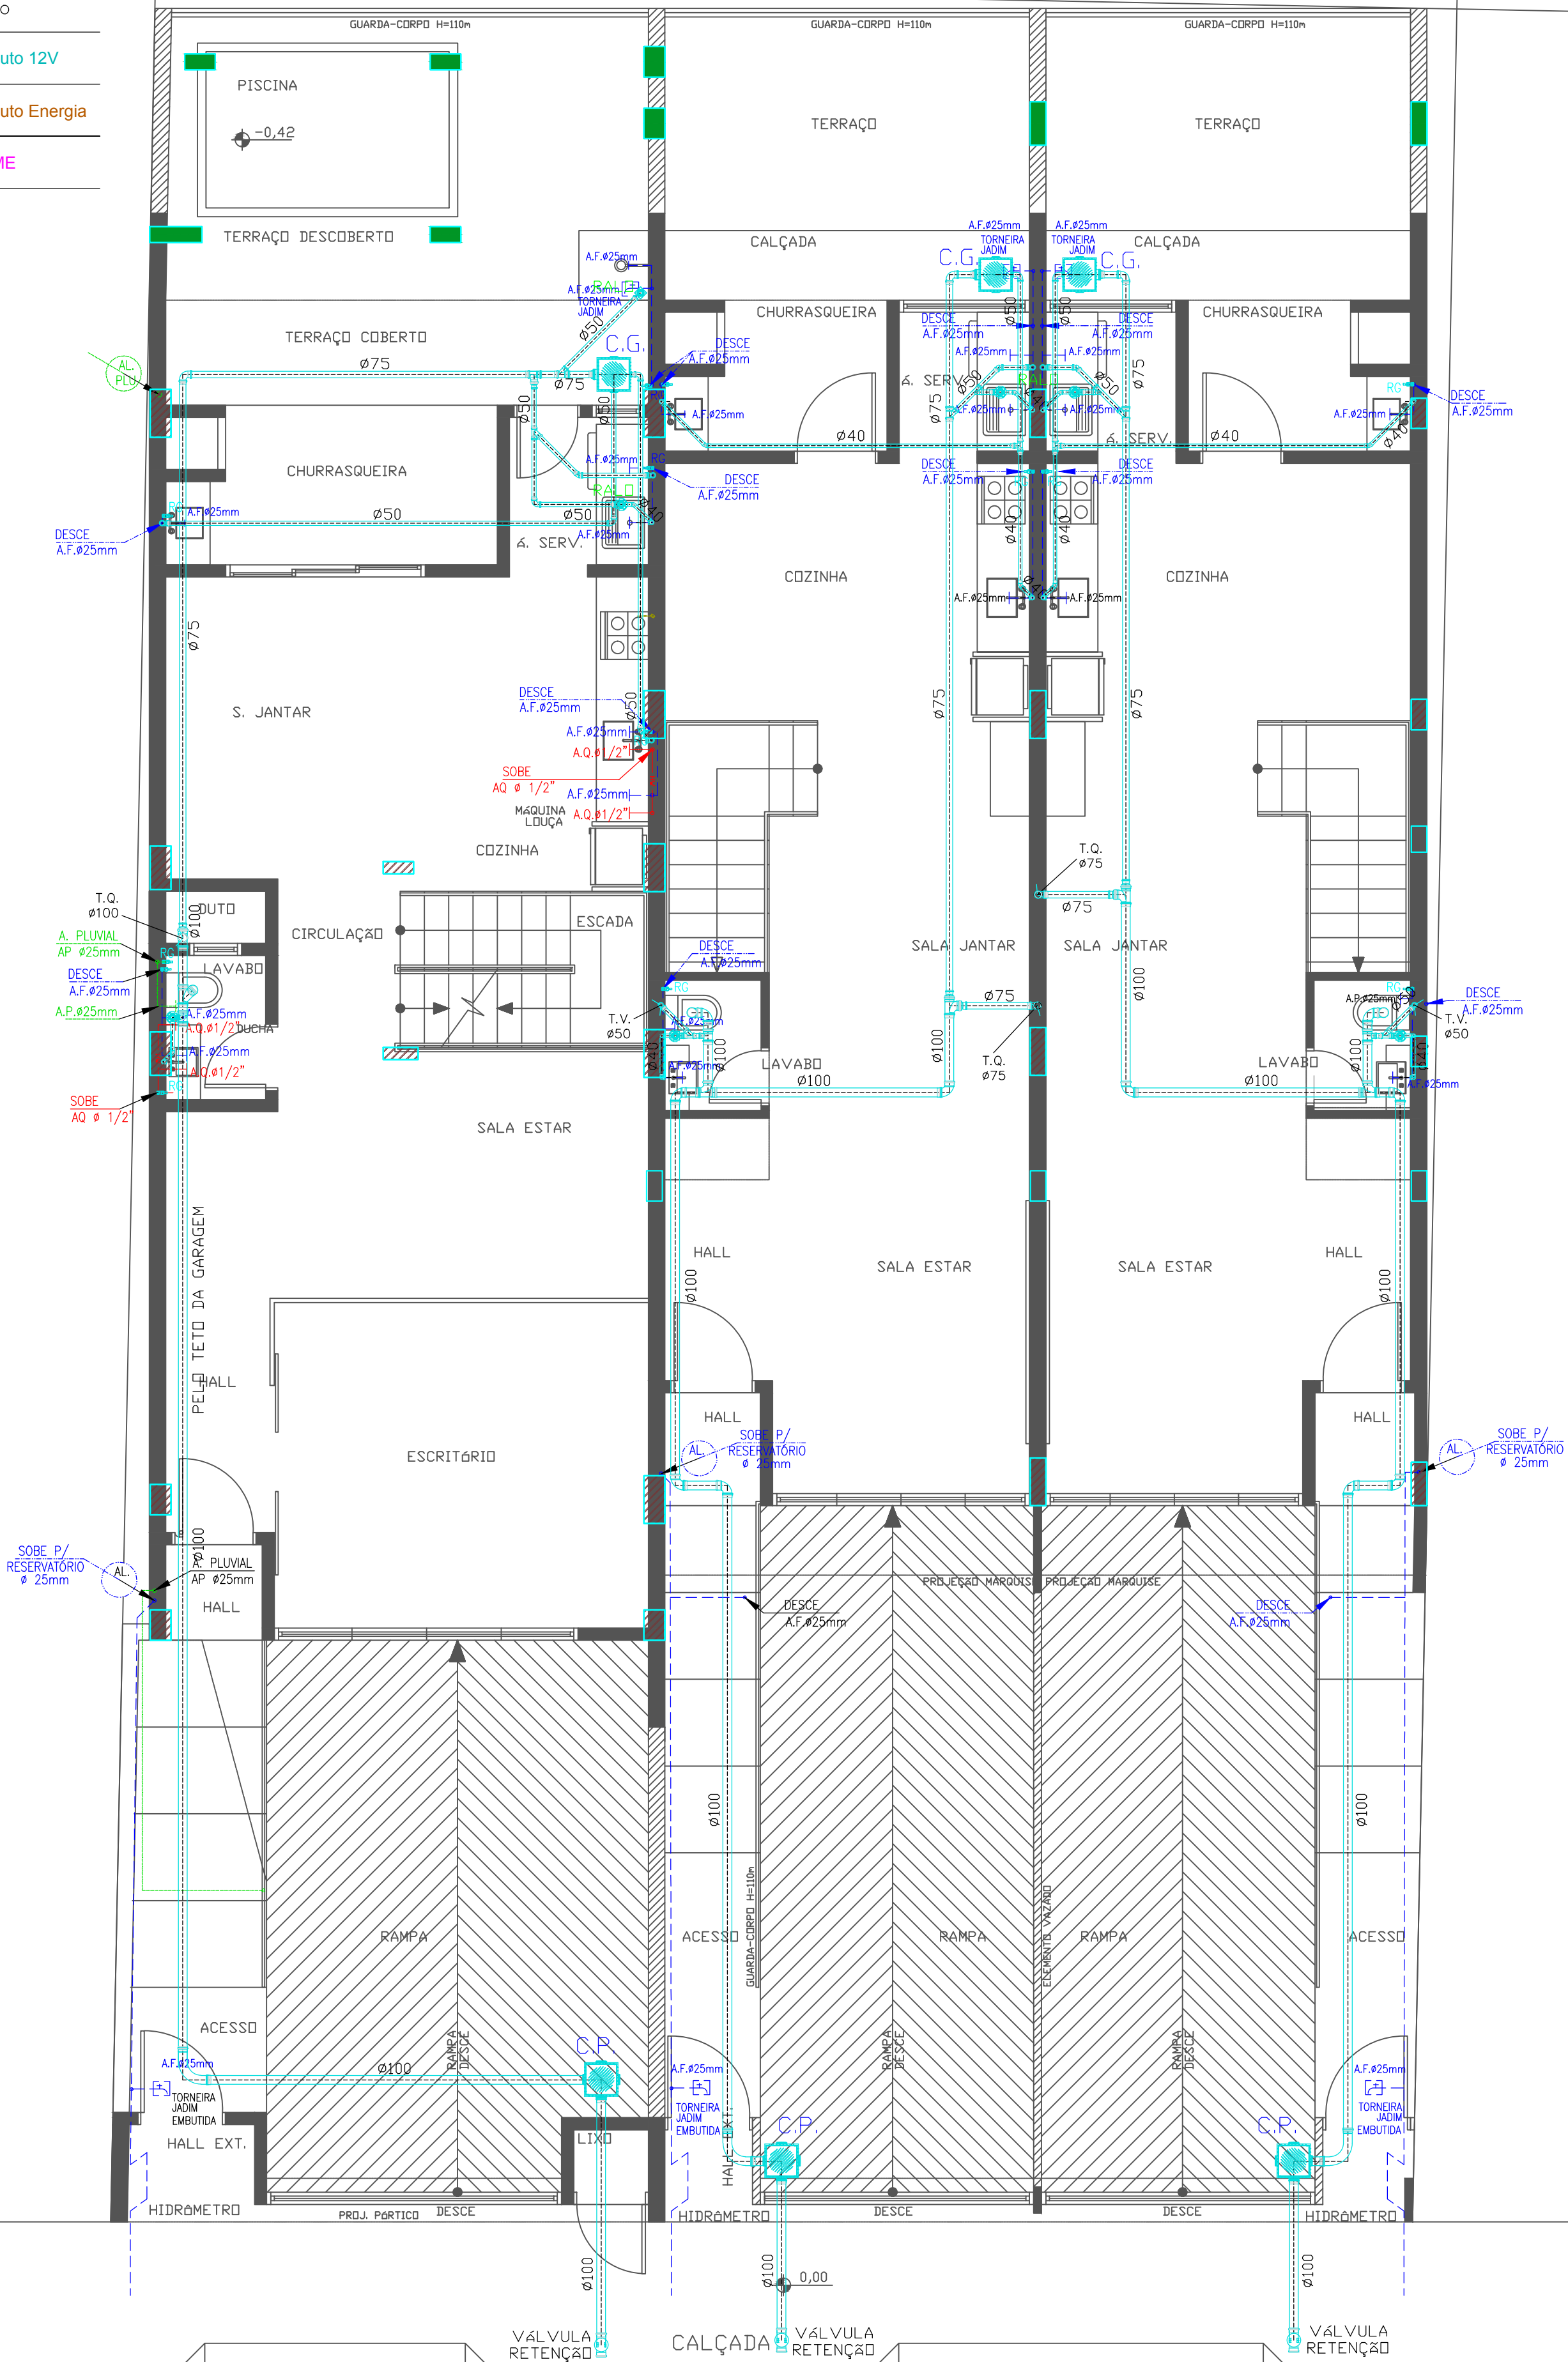

RUA HENRIQUE MICHELS

PLANTA BAIXA TÉRREO - HIDRO