
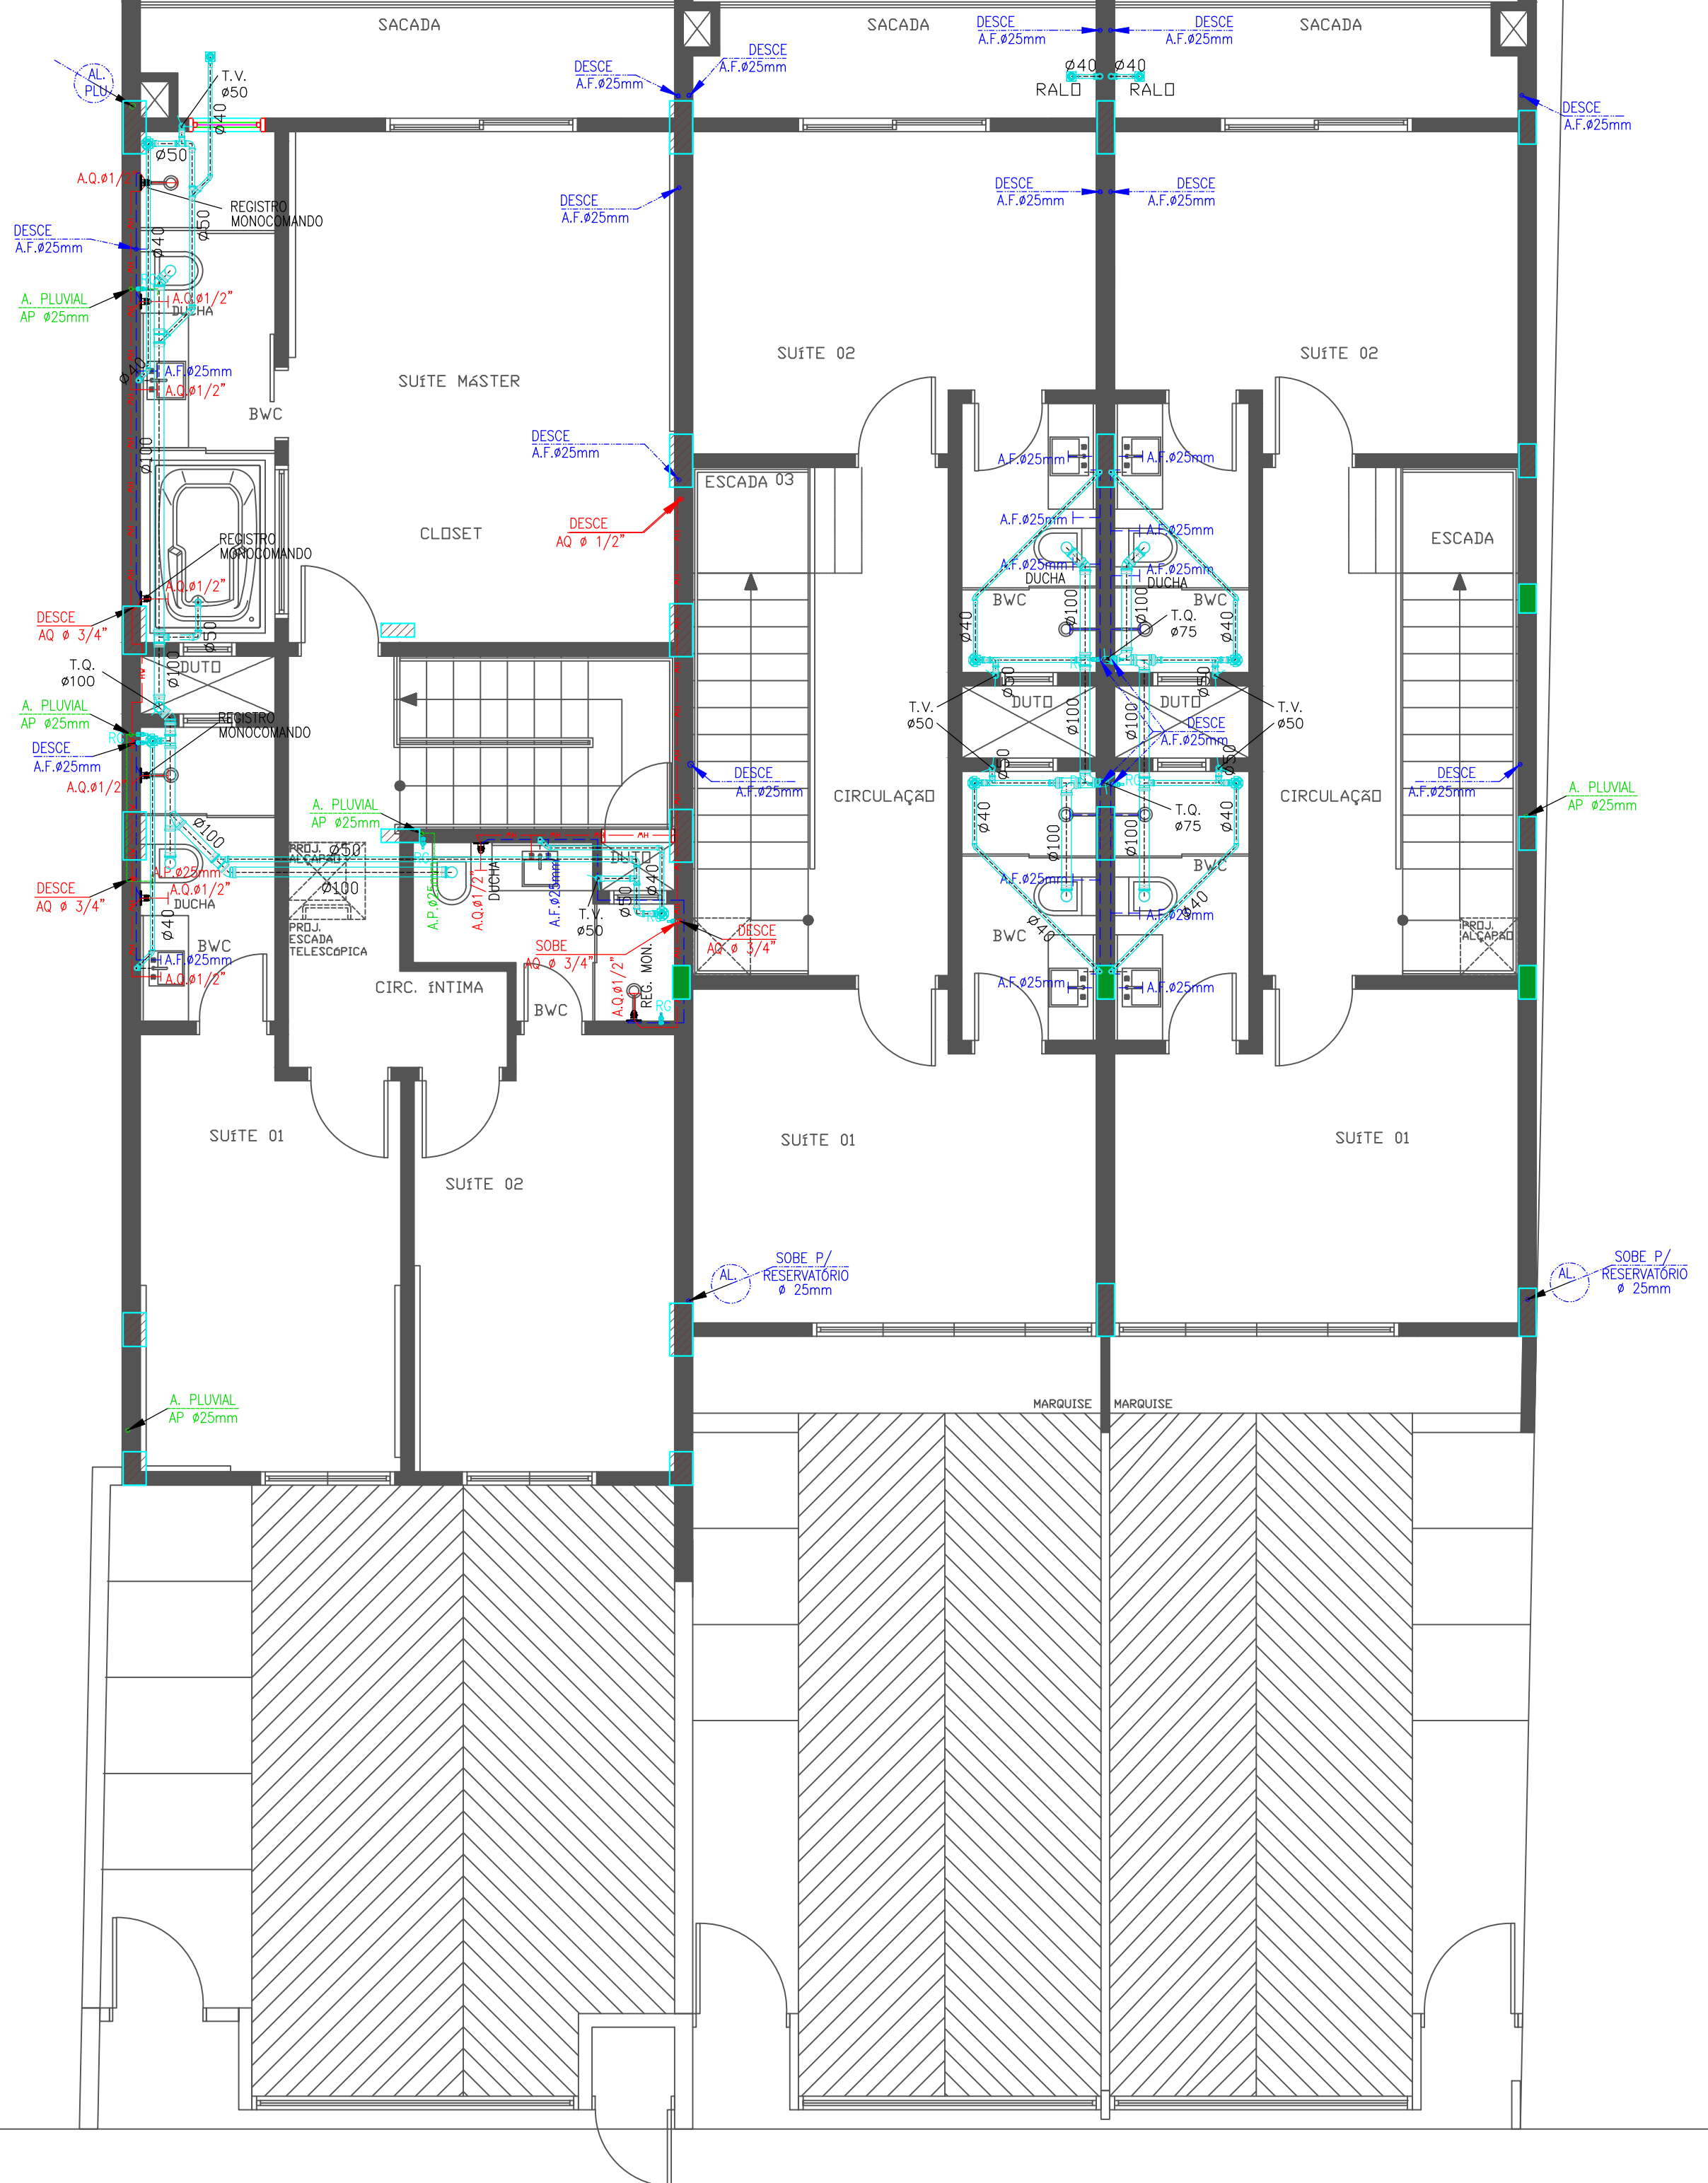
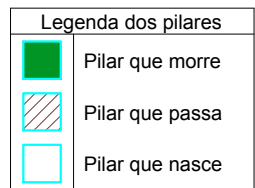


F.S.N.E.

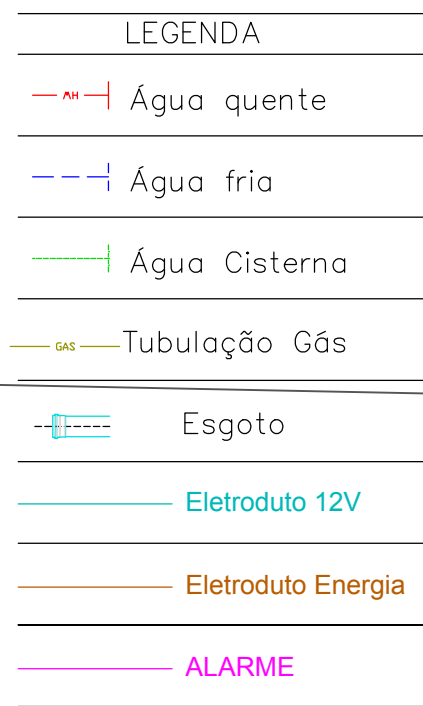

RUA HENRIQUE MICHELS

PLANTA BAIXA 1º PAVIMENTO - HIDRO