F.S.N.E.

LEGENDA

- AH — Água quente
- Água fria
- Água Cisterna
- GAS — Tubulação Gás
- Esgoto
- Eletroduto 12V
- Eletroduto Energia
- ALARME

Legenda dos pilares

- Pilar que morre
- Pilar que passa
- Pilar que nasce

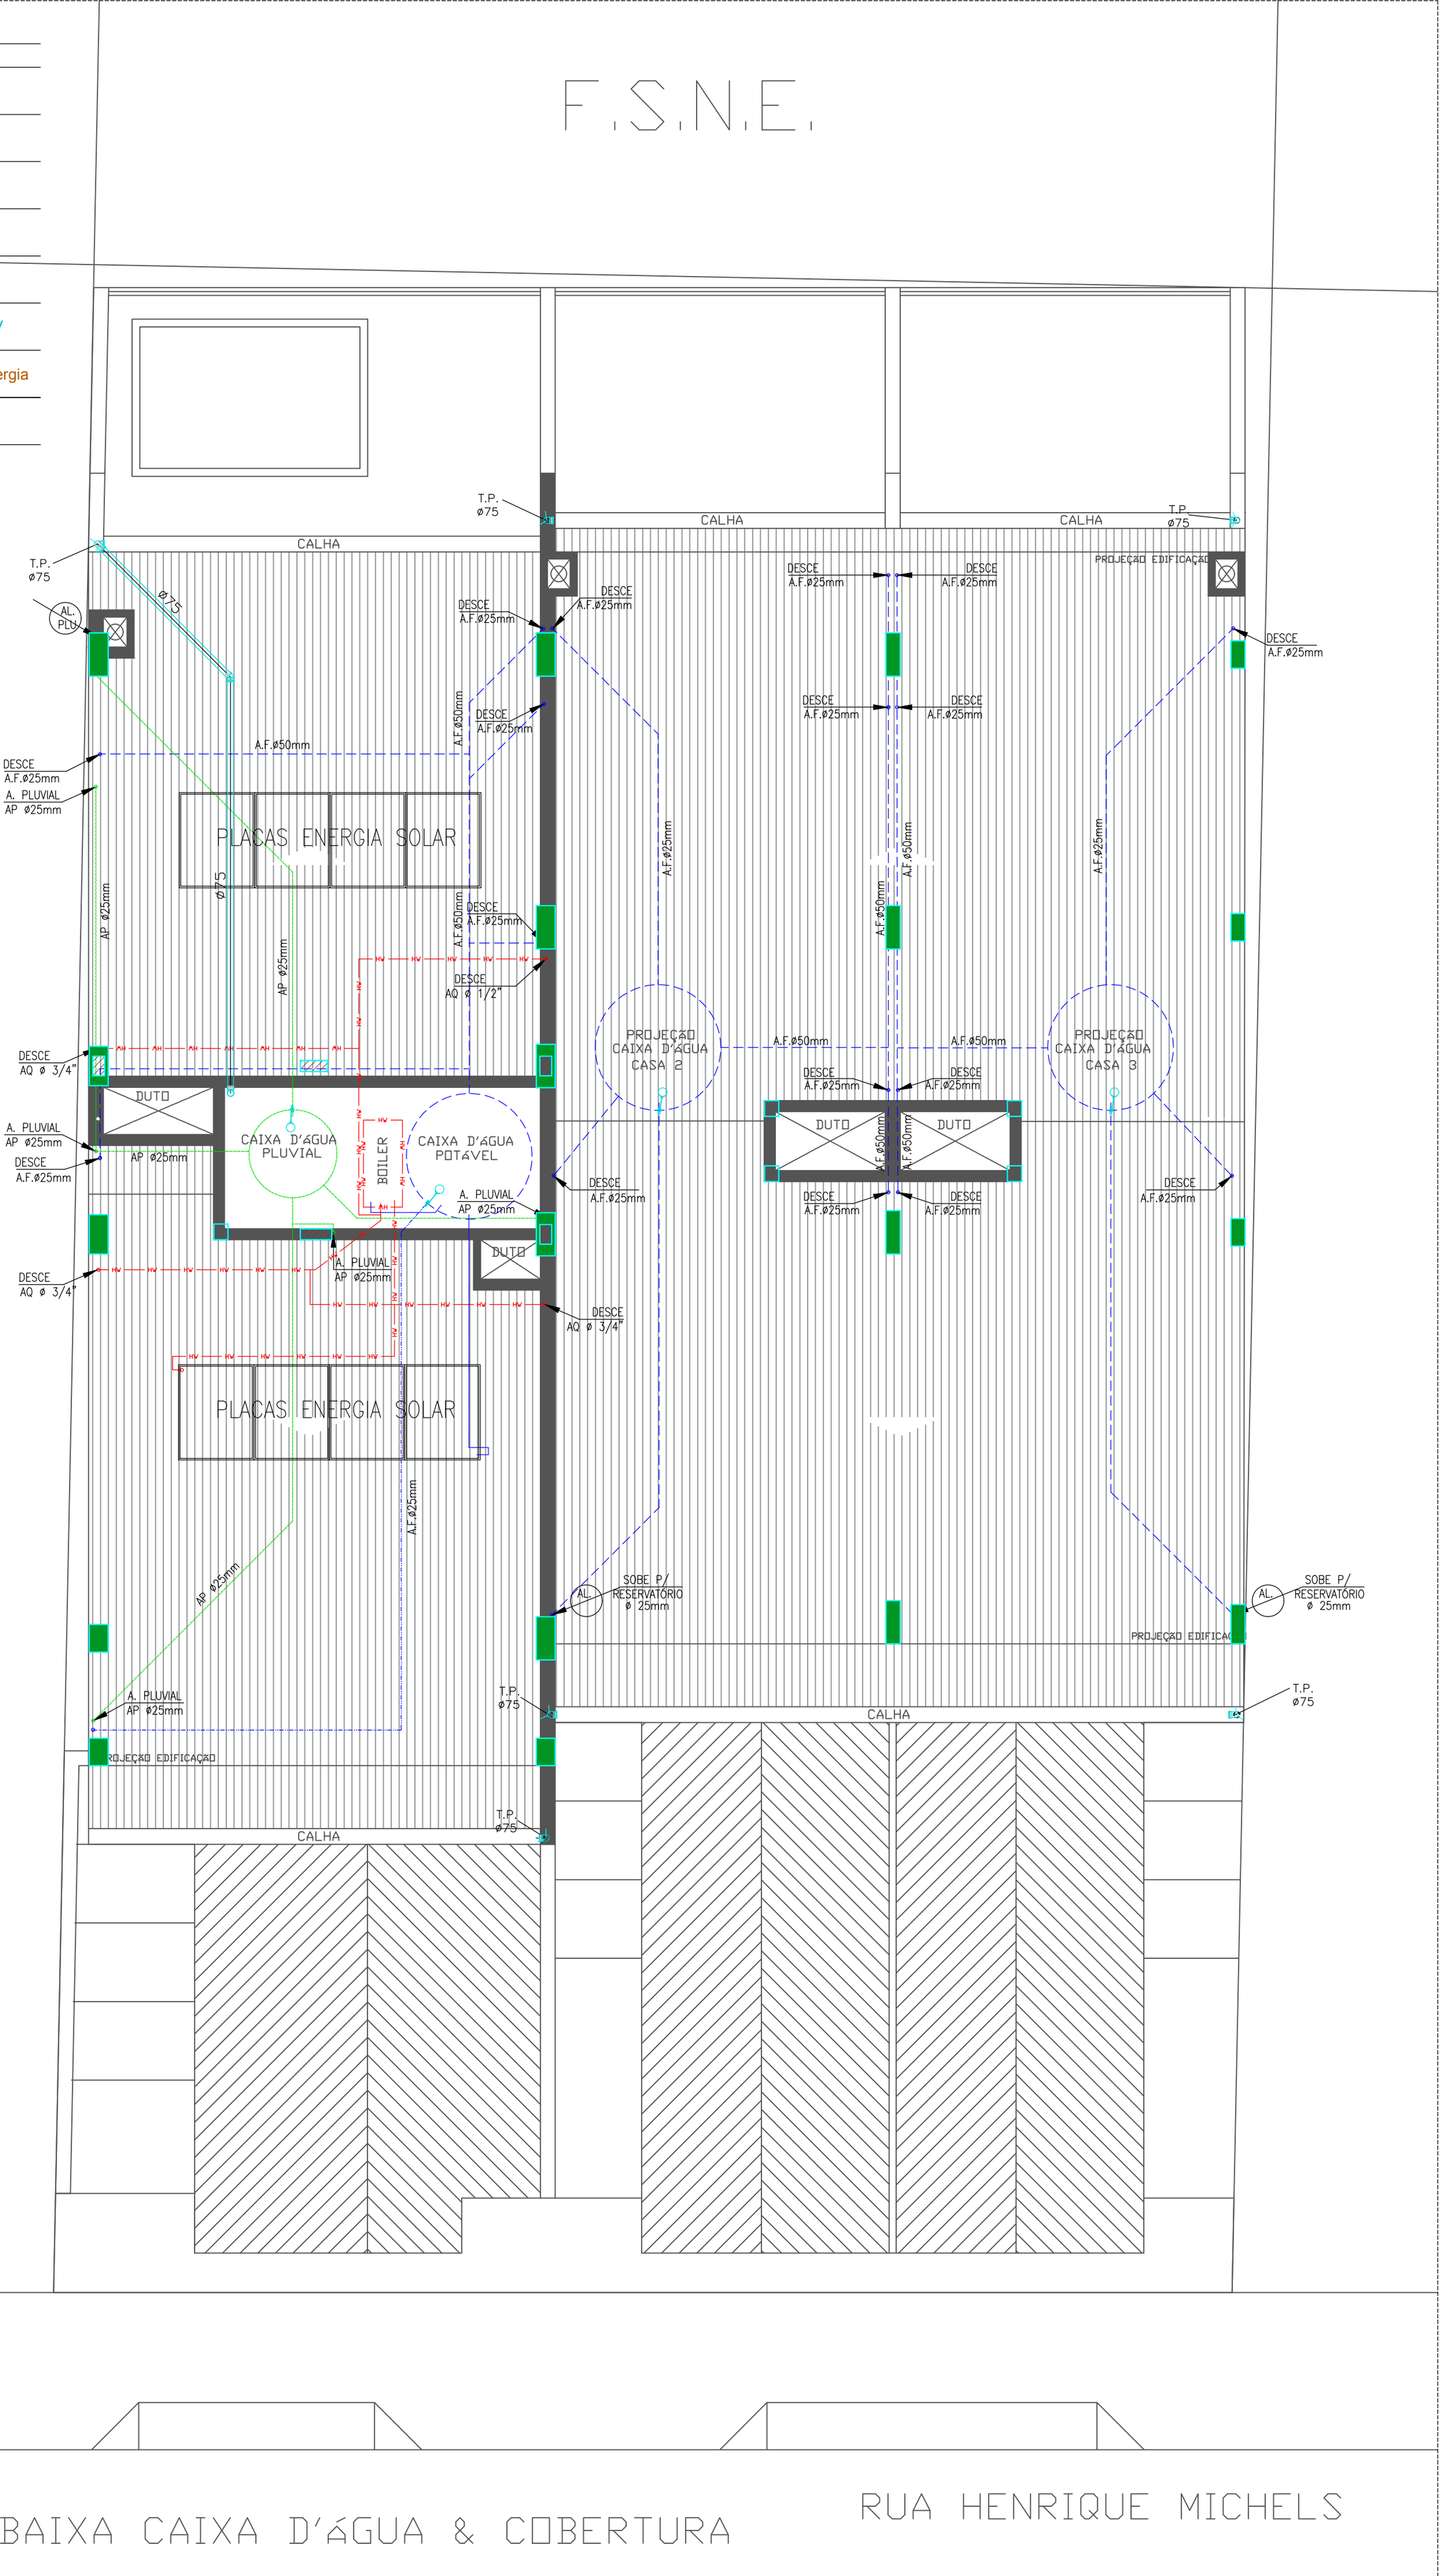

PLANTA BAIXA CAIXA D'ÁGUA & COBERTURA

RUA HENRIQUE MICHELS