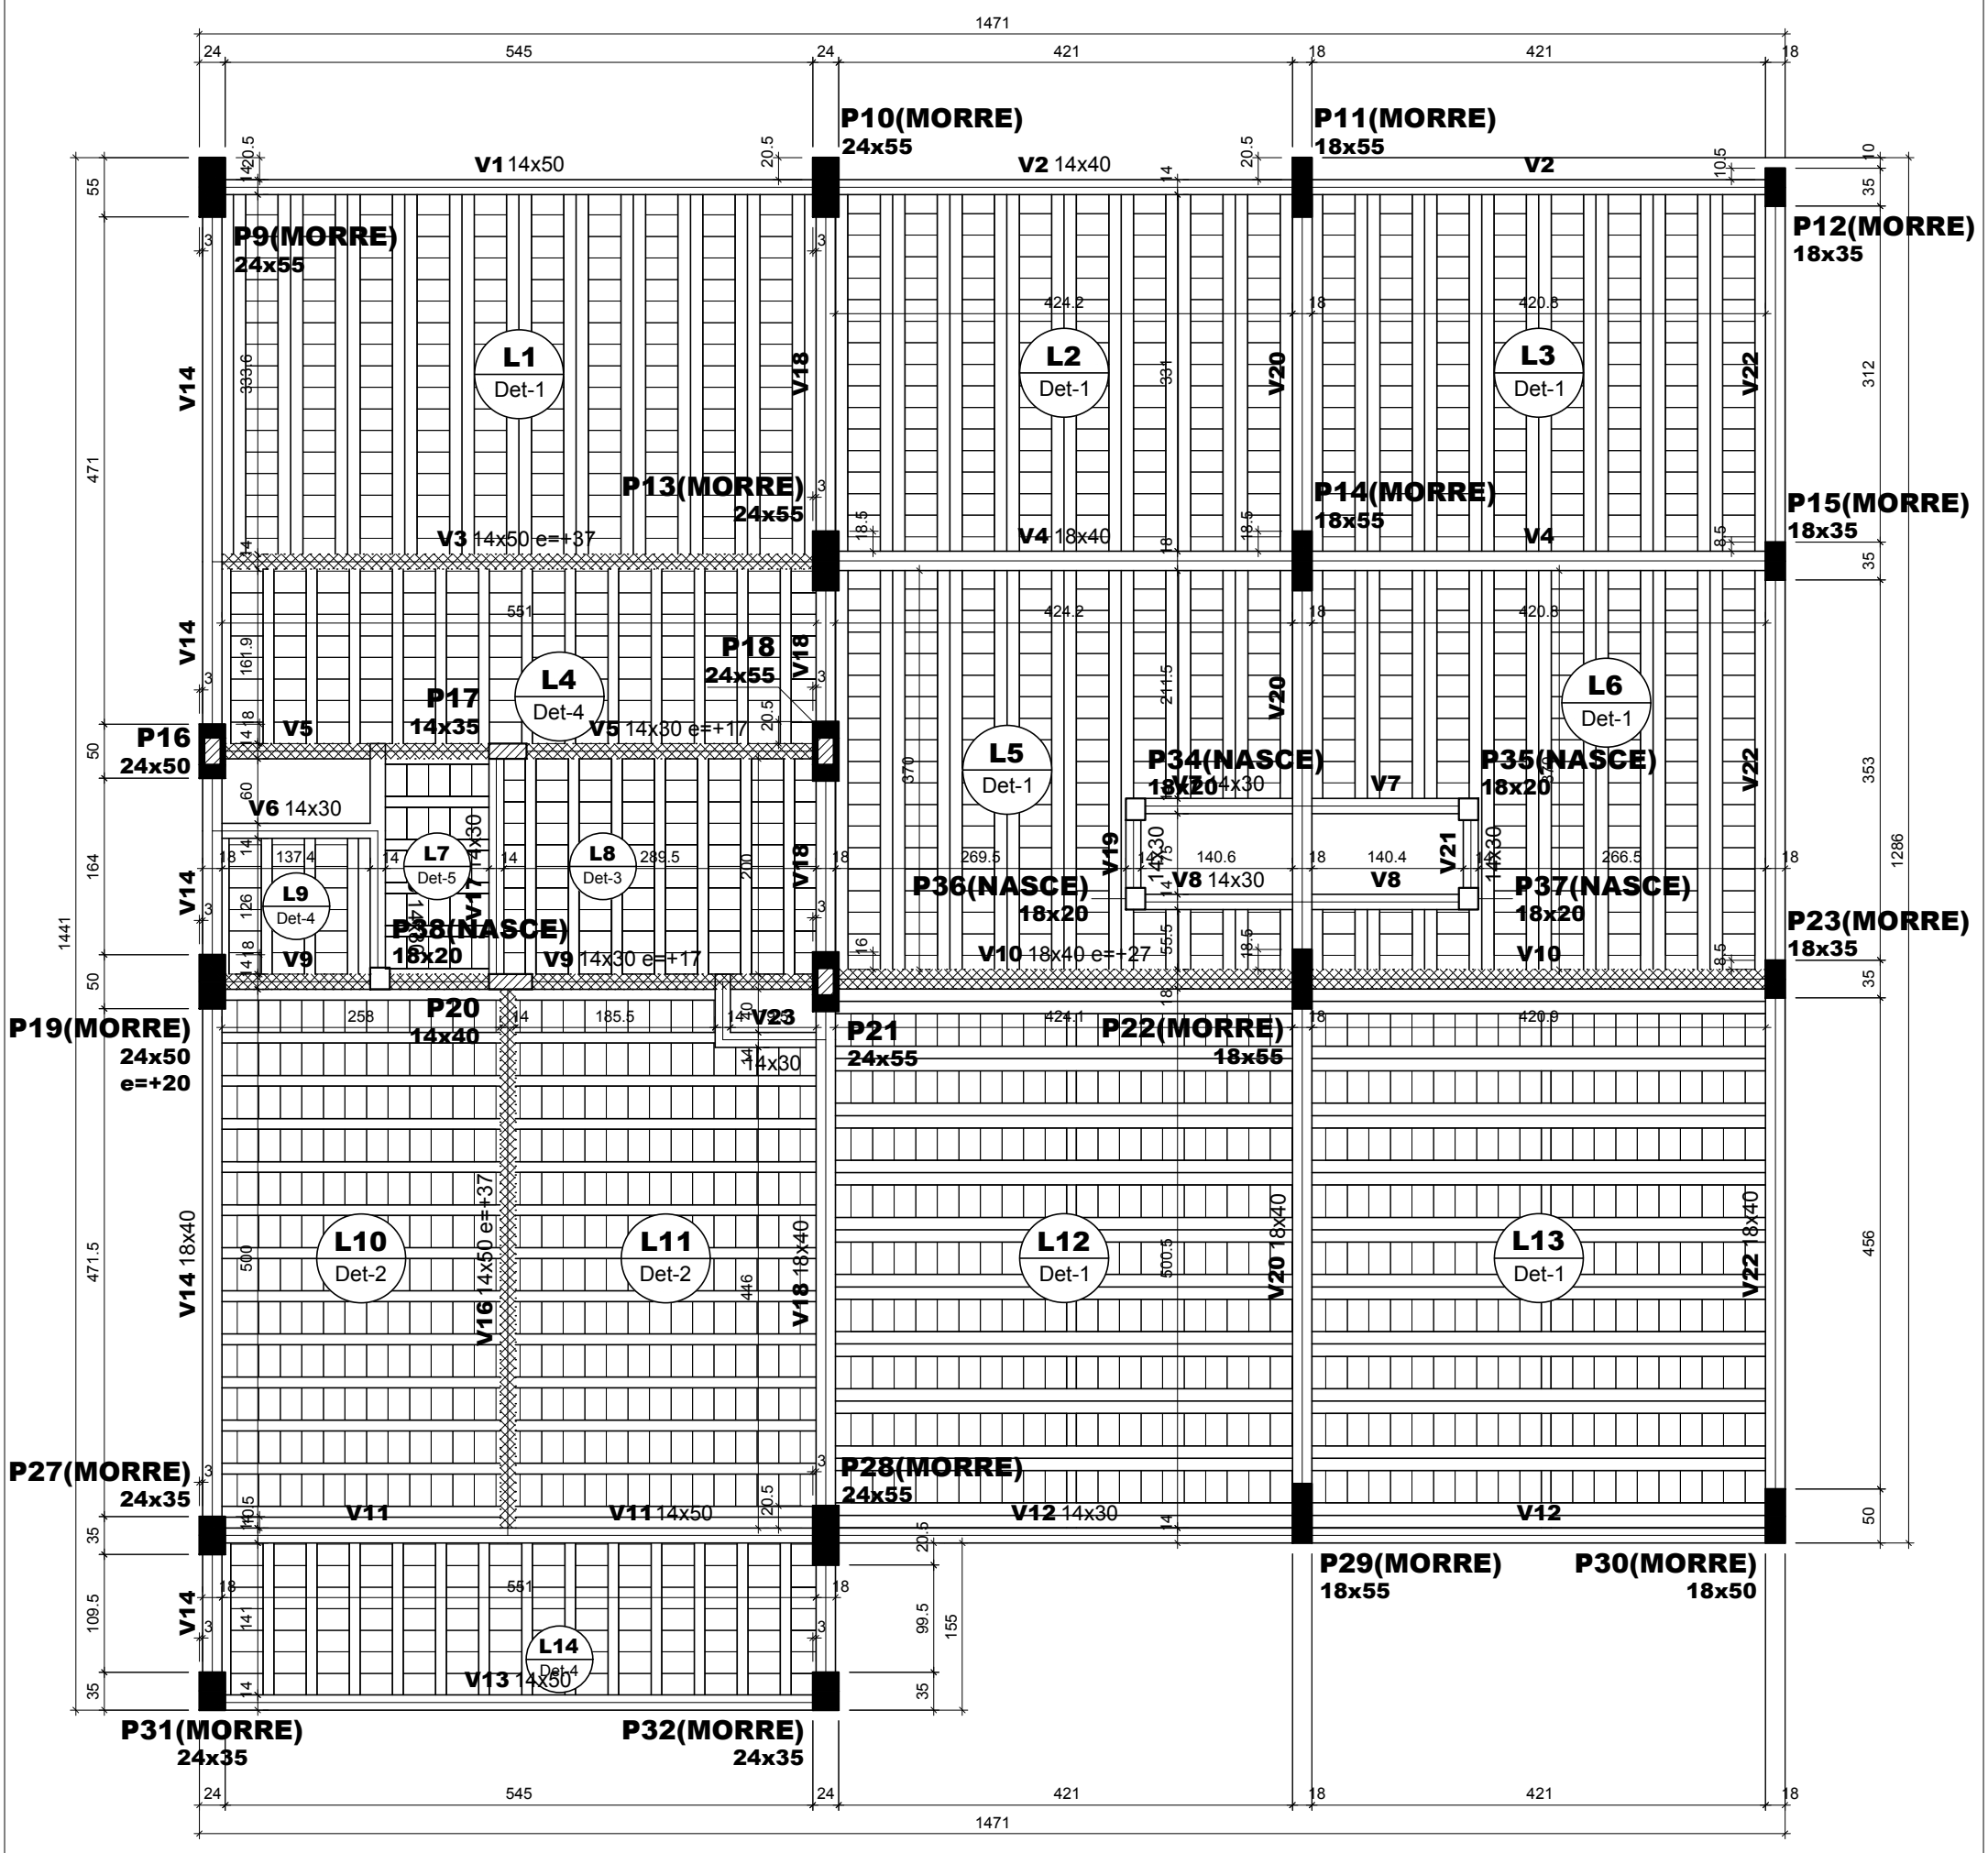

Forma do pavimento Caixa d'água (Nível 674)

escala 1:50